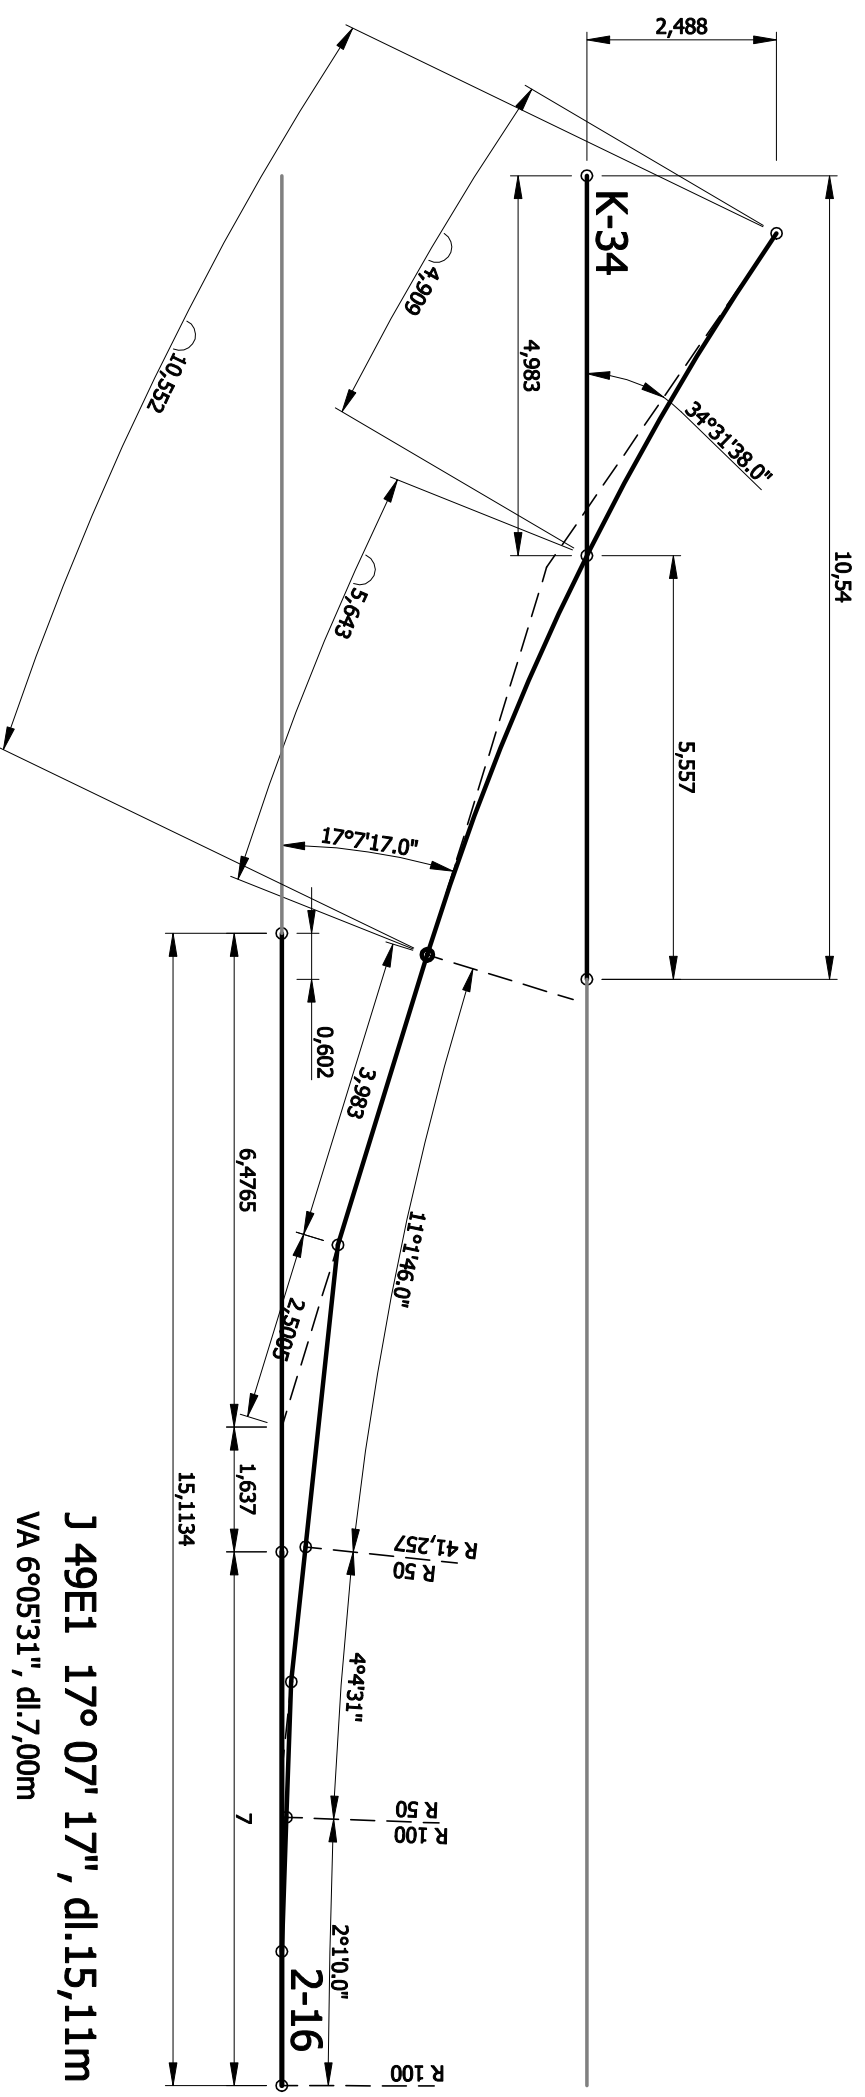

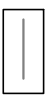



K 49E1 26° 25' 49,04" , dl.10,54m



J 49E1 17° 07' 17" , dl.15,11m
VA 6°05'31" , dl.7,00m

-  Osa křižovatky
-  Schéma navazujícího stavu

dokumentace. Příloha č.1

Vypracoval	Kontroloval	Schválí	 <p>DOPRAVNÍ PODNIK OSTRAVA</p>
Náročný	Boháček	Ing. Chovanec	
Místo: Ostrava	Objednatel: DP Ostrava a.s.	Datum	01/2021
KOLEJOVÉ KONSTRUKCE PRO TRAMVAJOVÉ TRATÍ 2021 - ČÁST 3		Slupeň	-
KOLEJOVÉ KONSTRUKCE PRO AKCI PJD NA UL. OPAVSKÁ IP14/2021		Formát	2xA4
KOMB-49E1-J-17° 07' 17"+K-49E1-26° 25' 49,04"		Měřítko	č. Vykresu 3
Název: GEOMETRICKÉ USPOŘÁDÁNÍ		Měřítko	1:100
702 00 Ostrava-Moravská Ostrava 3301. 3310			