



J 49E1 17° 07' 17", dl.15,11m

VA 6°05'31", dl.7,00m

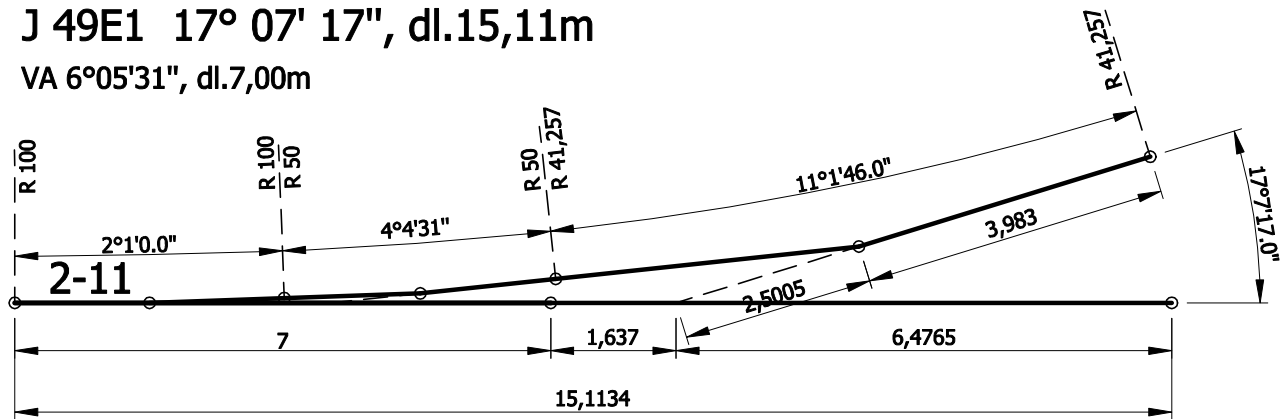

## dokumentace. Příloha č.1

Vypracoval	Kontroloval	Schválil	 <b>DOPRAVNÍ PODNIK OSTRAVA</b> Poděbradova 494/2 702 00 Ostrava-Moravská Ostrava 3301; 3310
Náročný	Maceček	Ing. Chovanec	
Místo: Ostrava	Objednatel: DP Ostrava a.s.		
KOLEJOVÉ KONSTRUKCE PRO TRAMVAJOVÉ TRATÍ 2021 - ČÁST 3 KOLEJOVÉ KONSTRUKCE PRO AKCI PJD NA UL. OPAVSKÁ IP14/2021 VÝHYBKA e.č. 2-11			Datum 01/2021 Stupeň - Formát 1xA4
Název:	GEOMETRICKÉ USPOŘÁDÁNÍ		Měřítko 1:100 č. Výkresu 4a