




ŘEZ B-B

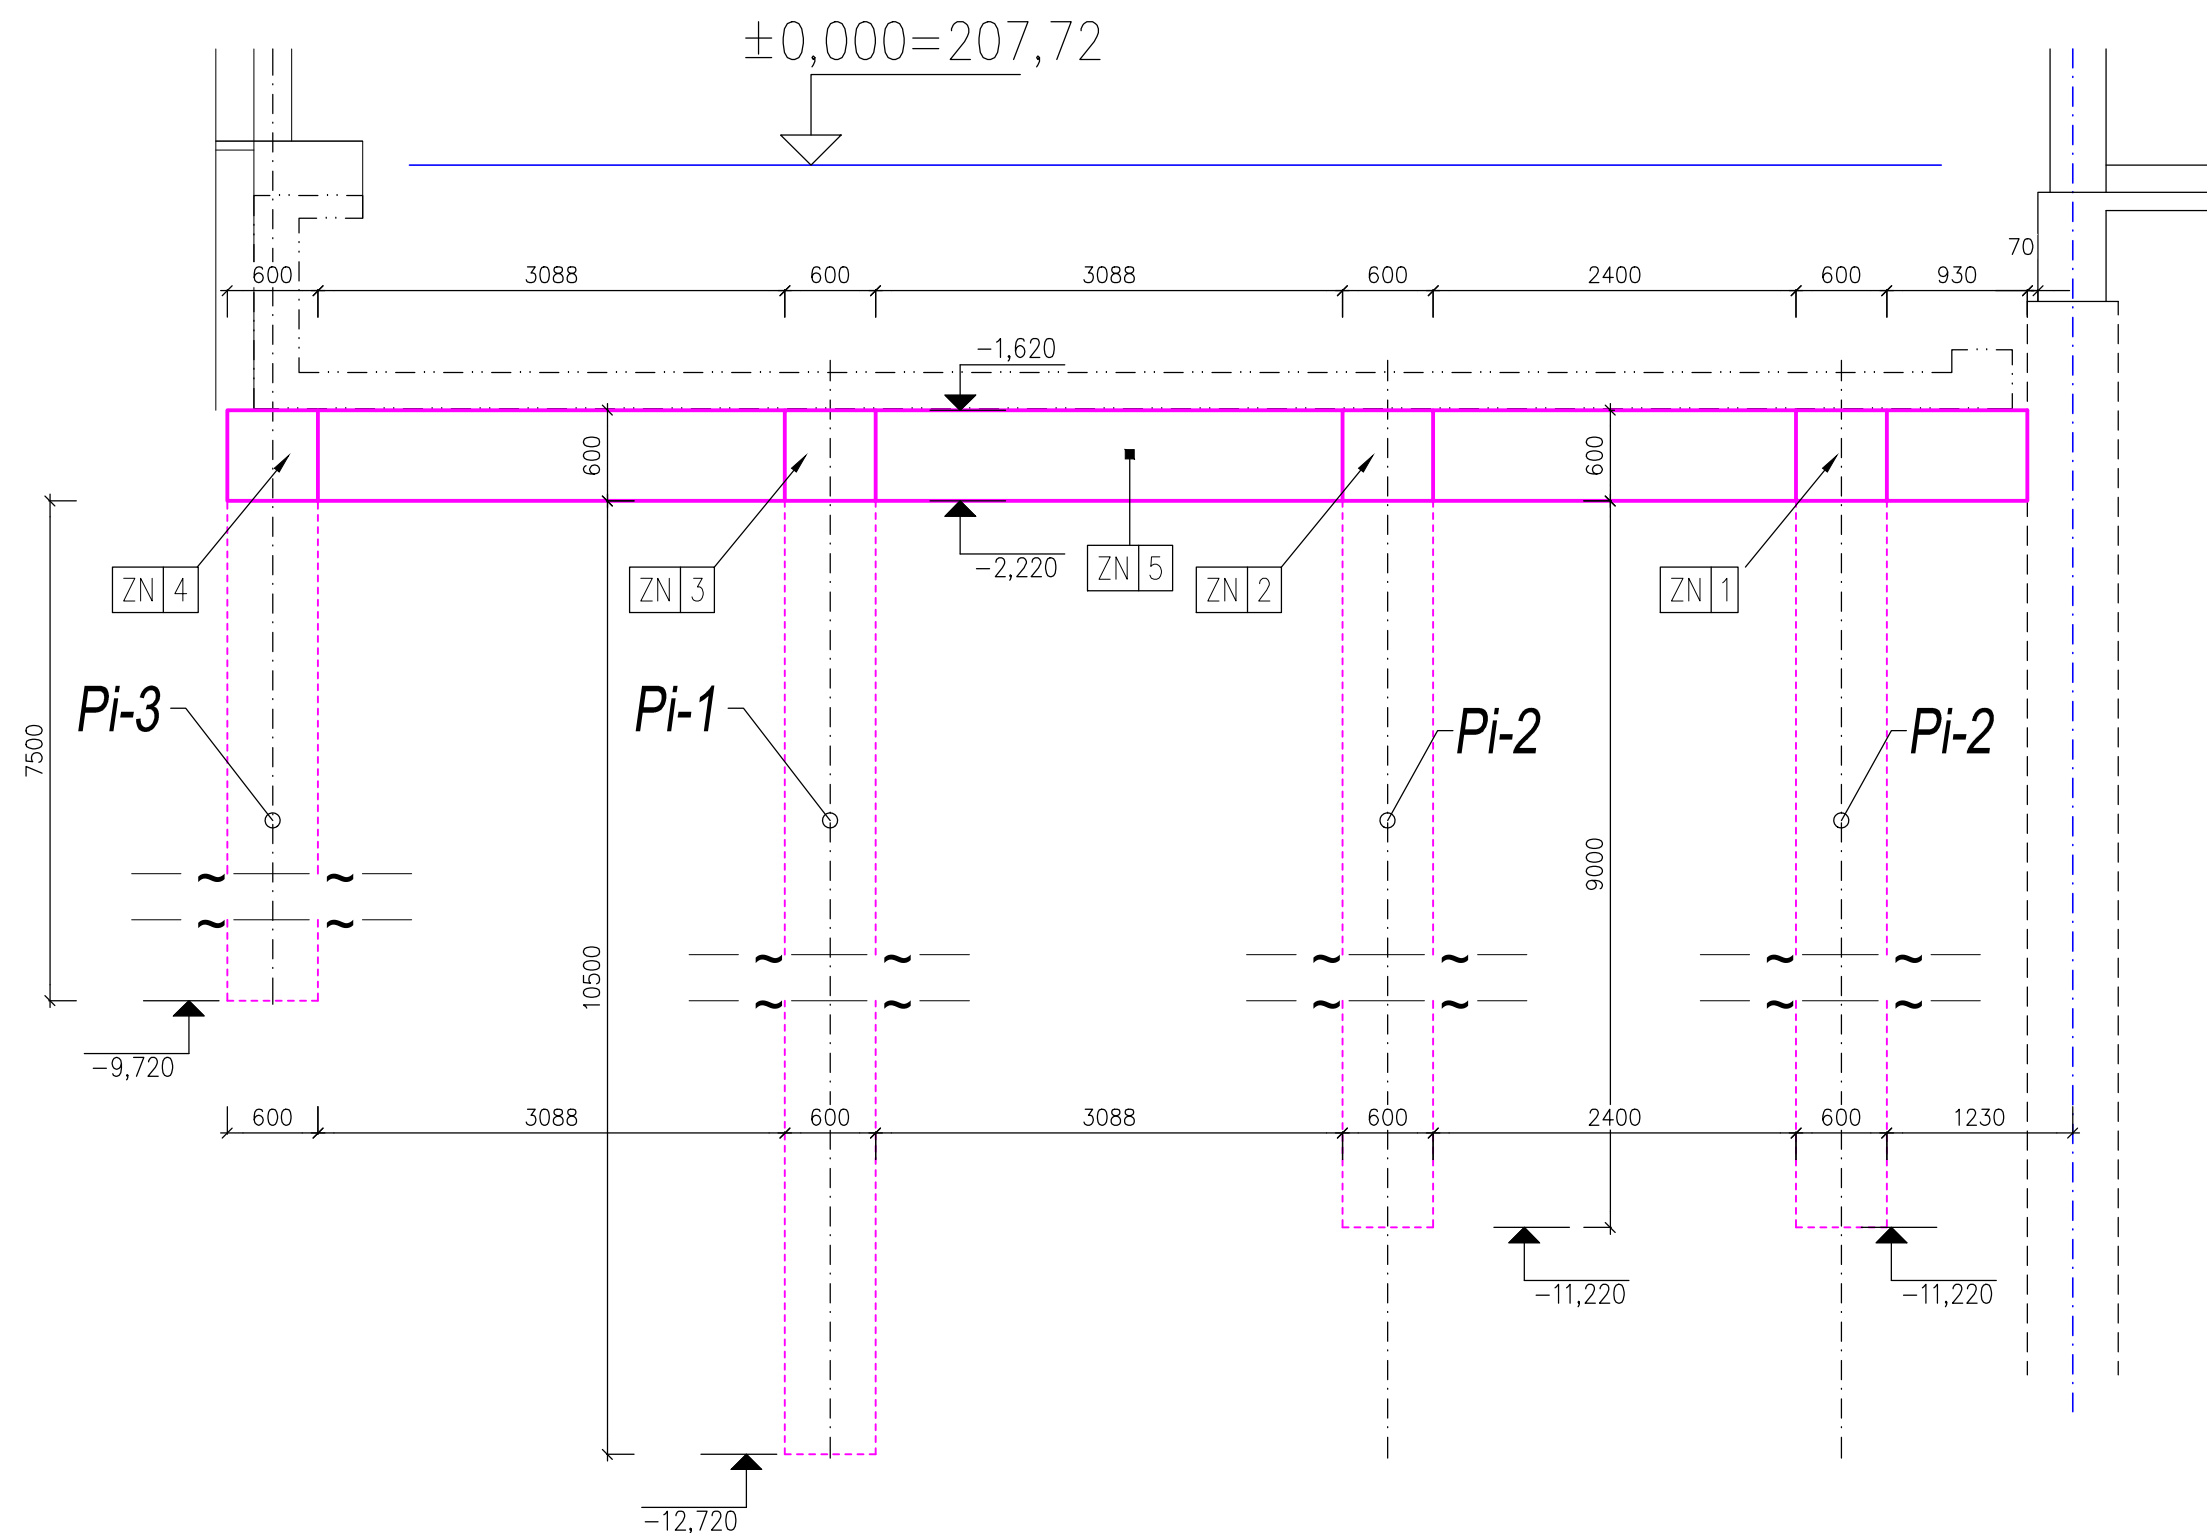

ŘEZ C-C

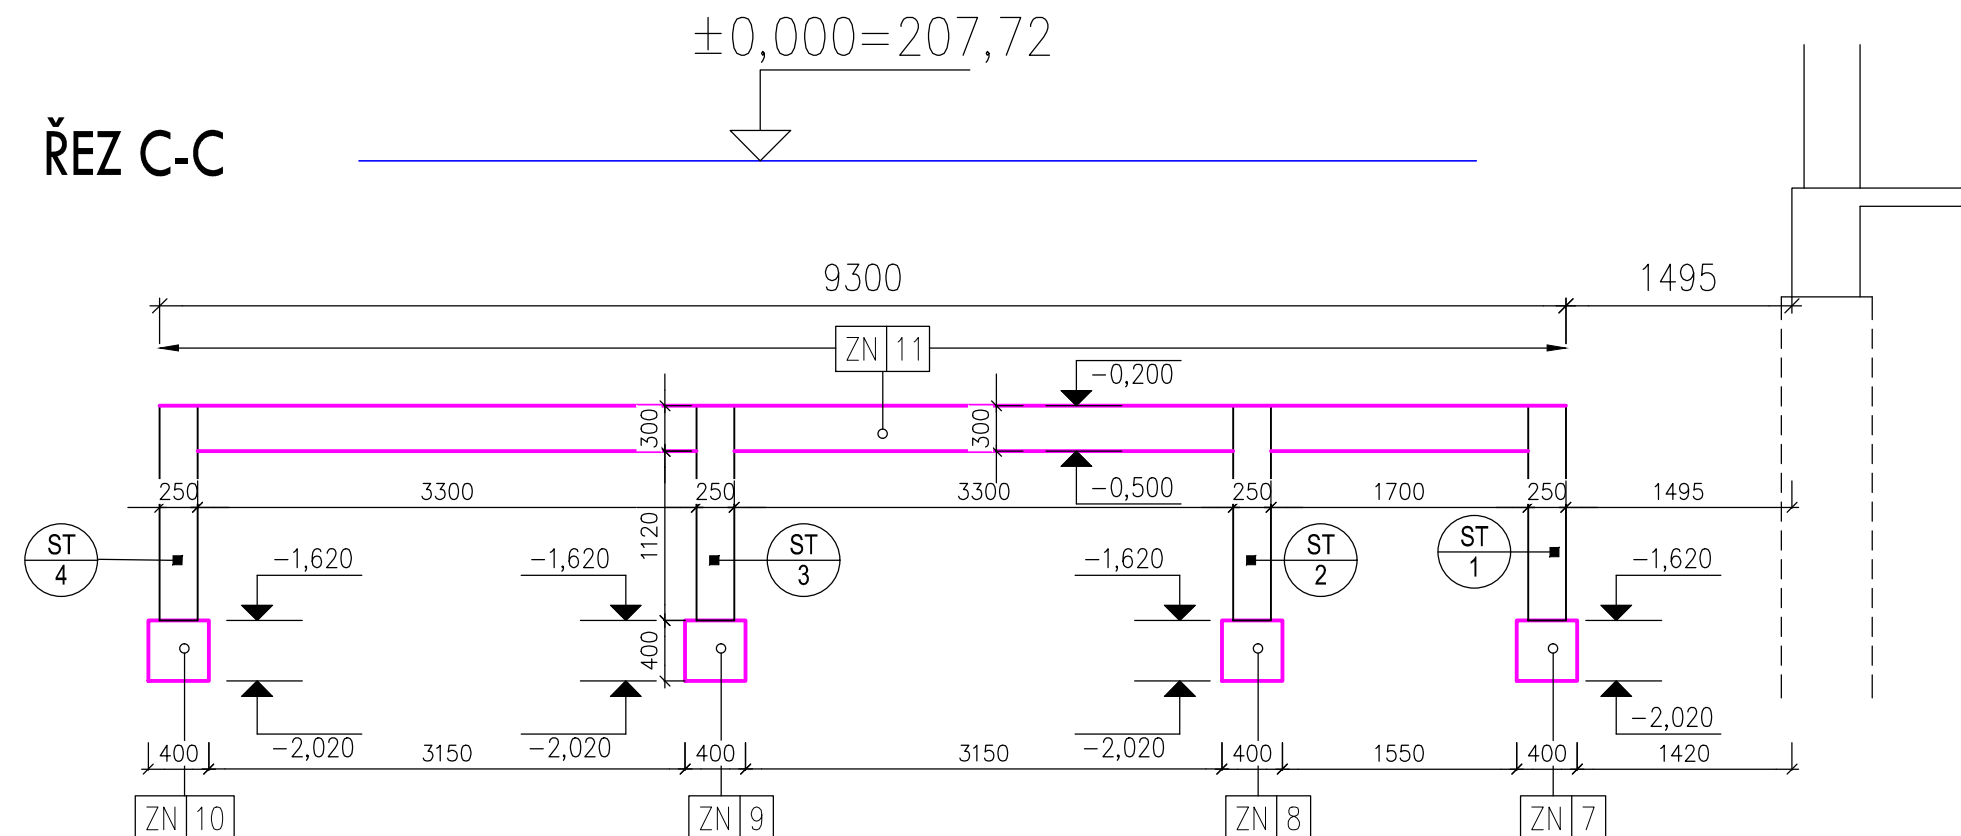

ŘEZ A-A

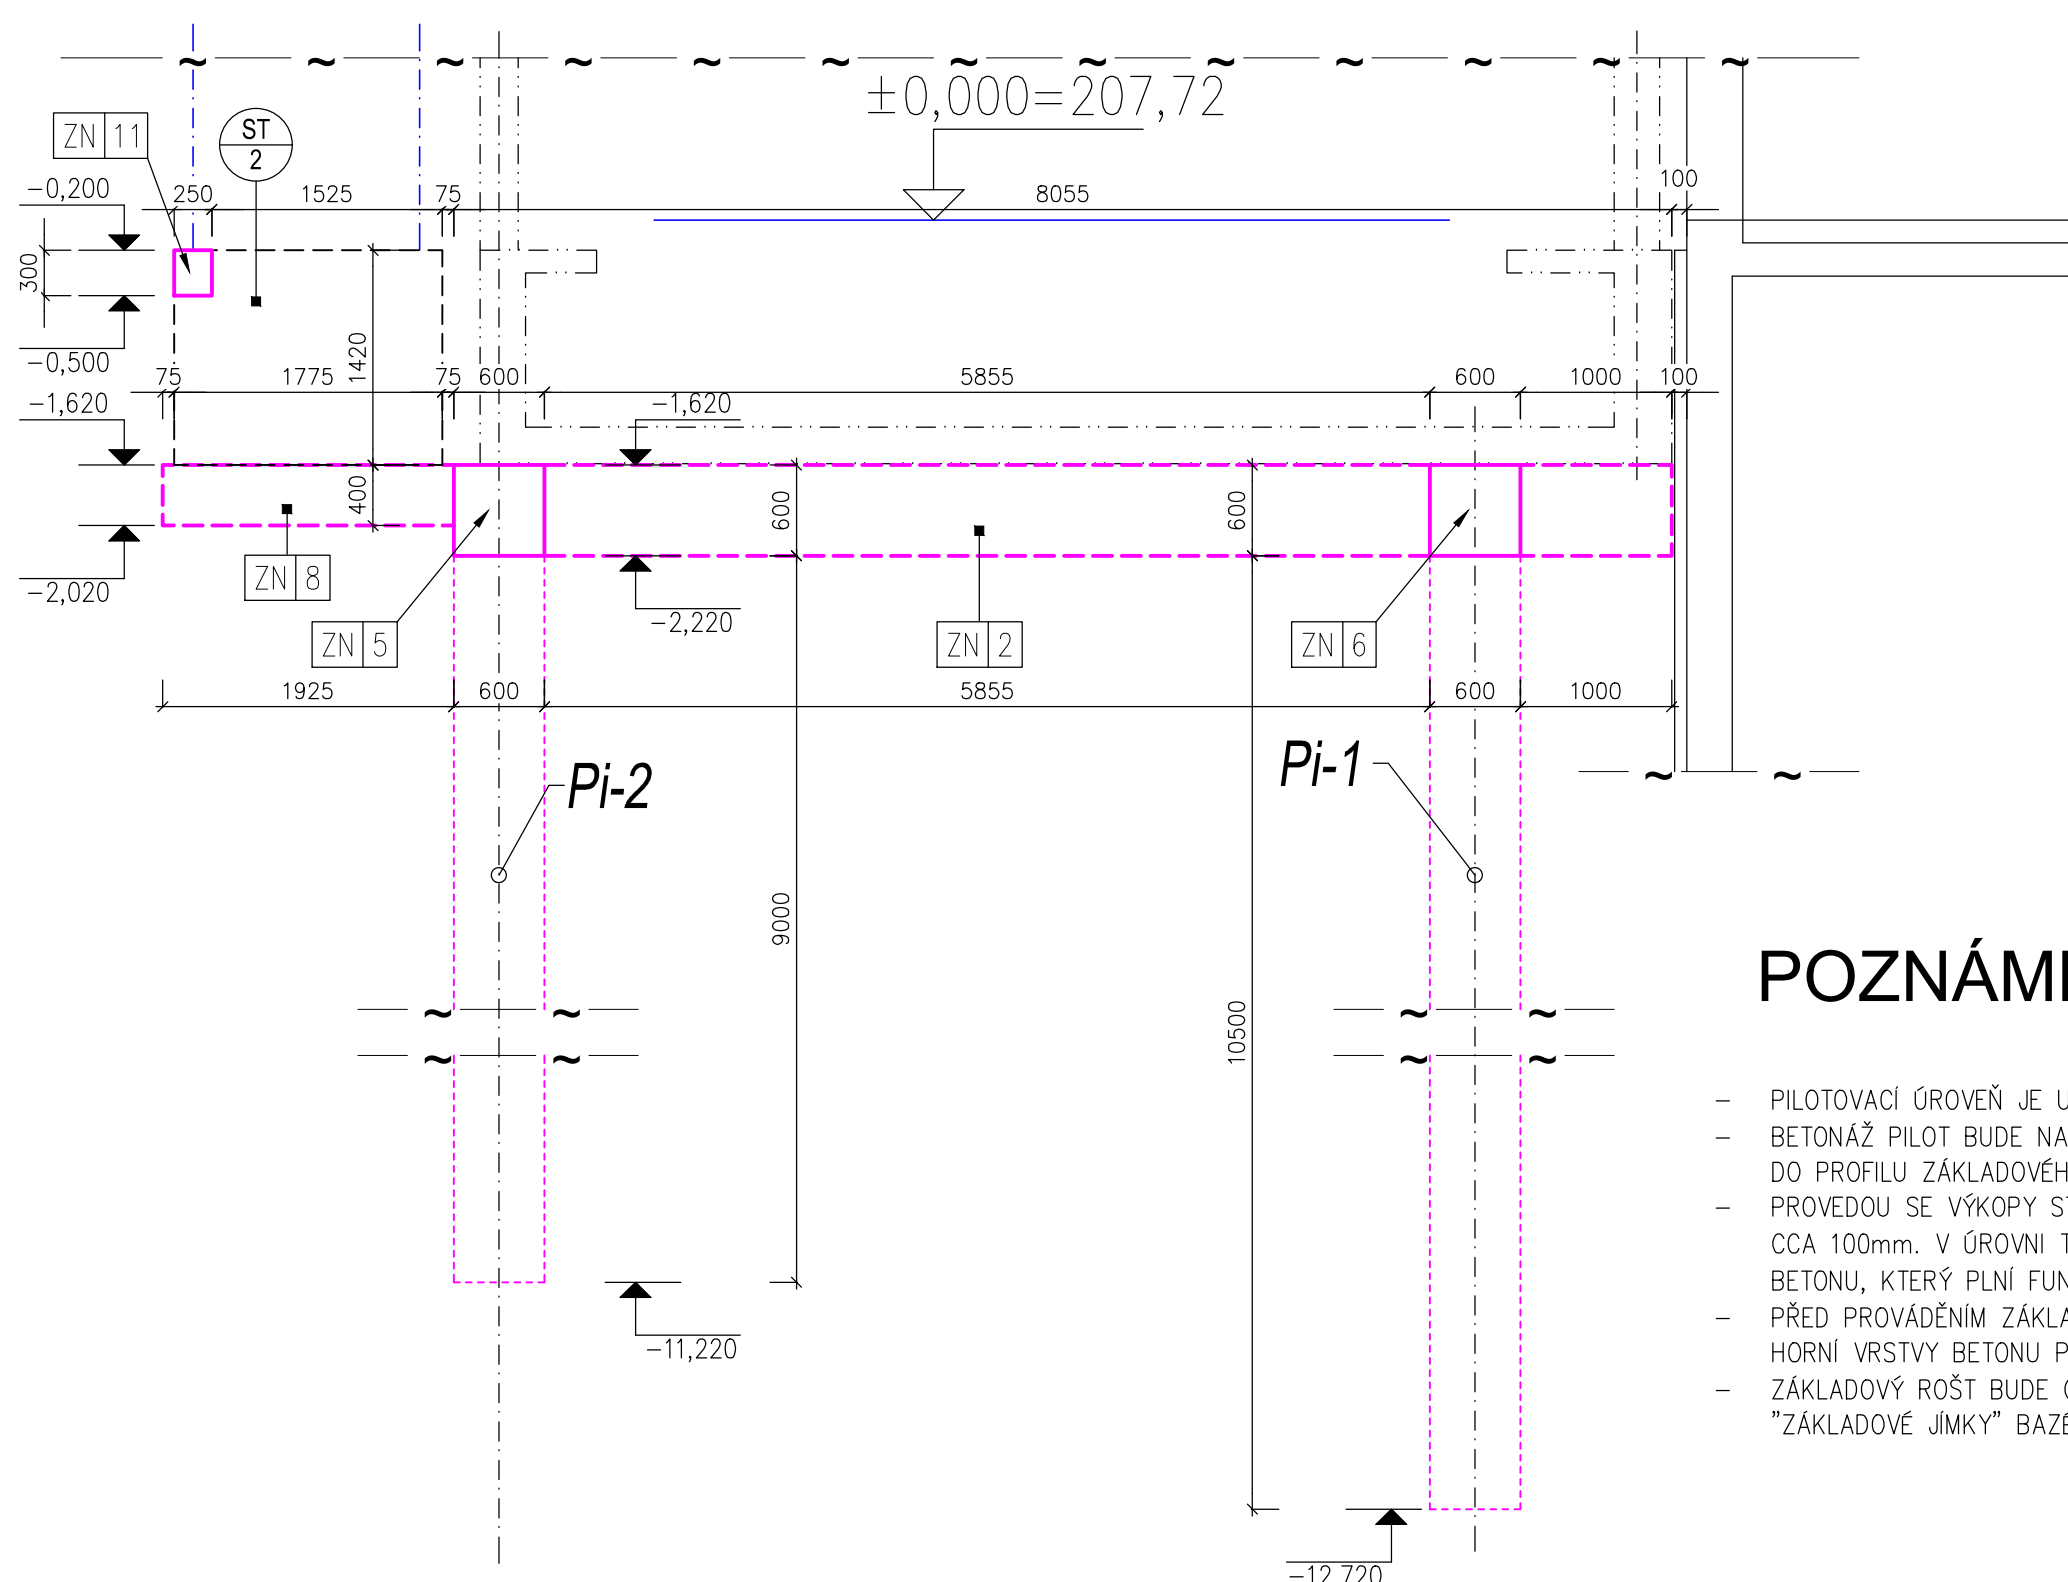

## POZNÁMKA:

- PILOTOVACÍ ÚROVEŇ JE UVAŽOVÁNA NA KÓTĚ -2,000.
- BETONÁŽ PILOT BUDE NA KÓTU -2,150, Z PILOT BUDE VÝCHNAT KOTEVNÍ VÝZTUŽ DO PROFILU ZÁKLADOVÉHO NOSNÍKU.
- PROVEDOU SE VÝKOPY STAVEBNÍCH RÝH PRO ZÁKLADOVÉ NOSNÍKY PROHLoubENÉ O CCA 100mm. V ÚROVNI TOHOTO PROHLoubENÍ SE PROVEDE ULOŽENÍ PODKLADNÍHO BETONU, KTERÝ PLNÍ FUNKCI JEDNAK SEPARAČNÍ A JEDNAK VYROVNÁVACÍ.
- PŘED PROVÁDĚNÍM ZÁKLADOVÝCH NOSNÍKŮ SE ODSEKÁ CCA 70mm ZNEČISTĚNÉ HORNÍ VRSTVY BETONU PILOTY.
- ZÁKLADOVÝ ROST BUDE ODSEPAROVÁN HYDROIZOLAČNÍM SOUVRSTVÍM OD "ZÁKLADOVÉ JÍMKY" BAZÉNOVÉ HALY

## TABULKA PILOT

| Číslo piloty | Počet (ks) | Armokoš | Průměr (mm) | Úroveň hlavy piloty | Úroveň paty piloty | Délka (m) |
|--------------|------------|---------|-------------|---------------------|--------------------|-----------|
| Pi-1         | 3          | Ak - 1  | 600         | -2,220              | -12,720            | 10,50     |
| Pi-2         | 3          | Ak - 2  | 600         | -2,220              | -11,220            | 9,00      |
| Pi-3         | 2          | Ak - 3  | 600         | -2,220              | - 9,720            | 7,50      |

## SPECIFIKACE

BETON ČSN EN 206+A1 a ČSN P 73 2404  
C 20/25 - XC2 - Cl 0.2 - Dmax 16mm - S3  
- Modul pružnosti 30 GPa podle TP ČBS 05

-BETONÁŘSKÁ VÝZTUŽ - B 500B  
-KRYTÍ - PILOTY ... 50mm  
-ZÁKLADOVÉ NOSNÍKY ... 40mm  
-STĚNY ... 30mm

## NAVRŽENO DLE ČSN EN 1992-1-1

|  |                                     |  |                                   |             |                 |
|--|-------------------------------------|--|-----------------------------------|-------------|-----------------|
| VYPRACOVAL<br>ING. GOTTWALD  | ODP.PROJ.PROFESE<br>ING.ZD.ZÁBOJNÍK | KONTROLOVAL<br>ING.P. TUTSCH<br>ARCHITEKT<br>ING.ARCH.ŠEVČÍK | ODP.PROJ.STAVBY<br>ING. P. ŠEVELA |             |                 |
| OKRES: UHERSKÉ HRADIŠTĚ  |                                     | OBEC: UHERSKÝ BROD   |                                   |             |                 |
| INVESTOR: MĚSTO UHERSKÝ BROD; MASARYKOVO NÁM. 100; UHERSKÝ BROD  |                                     |  |                                   | FORMAT      | 6A4             |
| CPA DELFÍN UHERSKÝ BROD<br>VENKOVNÍ BAZÉNY<br>SO-111 - PŘÍSTAVBA VÝUKOVÉHO BAZÉNU<br>D.1.2 STAVEBNĚ KONSTRUKČNÍ ŘEŠENÍ |                                     |  |                                   | DATUM       | 07/2020         |
|  |                                     |  |                                   | STUPEN      | PD              |
|  |                                     |  |                                   | MERITKO     | 1:50            |
|  |                                     |  |                                   | ZAK.CÍSLO:  |                 |
| PILOTY, ZÁKLADOVÉ NOSNÍKY A PODZEMNÍ STĚNY<br>VÝKRES TVARU   |                                     |  |                                   | ARCH. CÍSLO | C.VÝKRESU<br>01 |