



LEGENDA HMOT

ZDIVO PROBET (NAPŘ. YTONG P4-550)	BETON PROSTÝ NEBO SLABĚ VYZTUŽ.
NENOS PŘÍČKY PB (NAPŘ. YTONG P2-500)	ZELEZOBETON
KONSTRUKCE STÁVAJÍCÍ	IZOLACE TEPELNĚ
KONSTRUKCE VYBOUŘANĚ	ŠTERKOPÍSEK
TEPELNÁ IZOLACE FASÁDY - ETICS	HUTNĚNÝ NÁSPV - RECYKLÁT
SDK KONSTRUKCE VČETNĚ IZOLACÍ	HUTNĚNÝ NÁSPV - ZEMINA

VNĚJŠÍ SCHODIŠTĚ

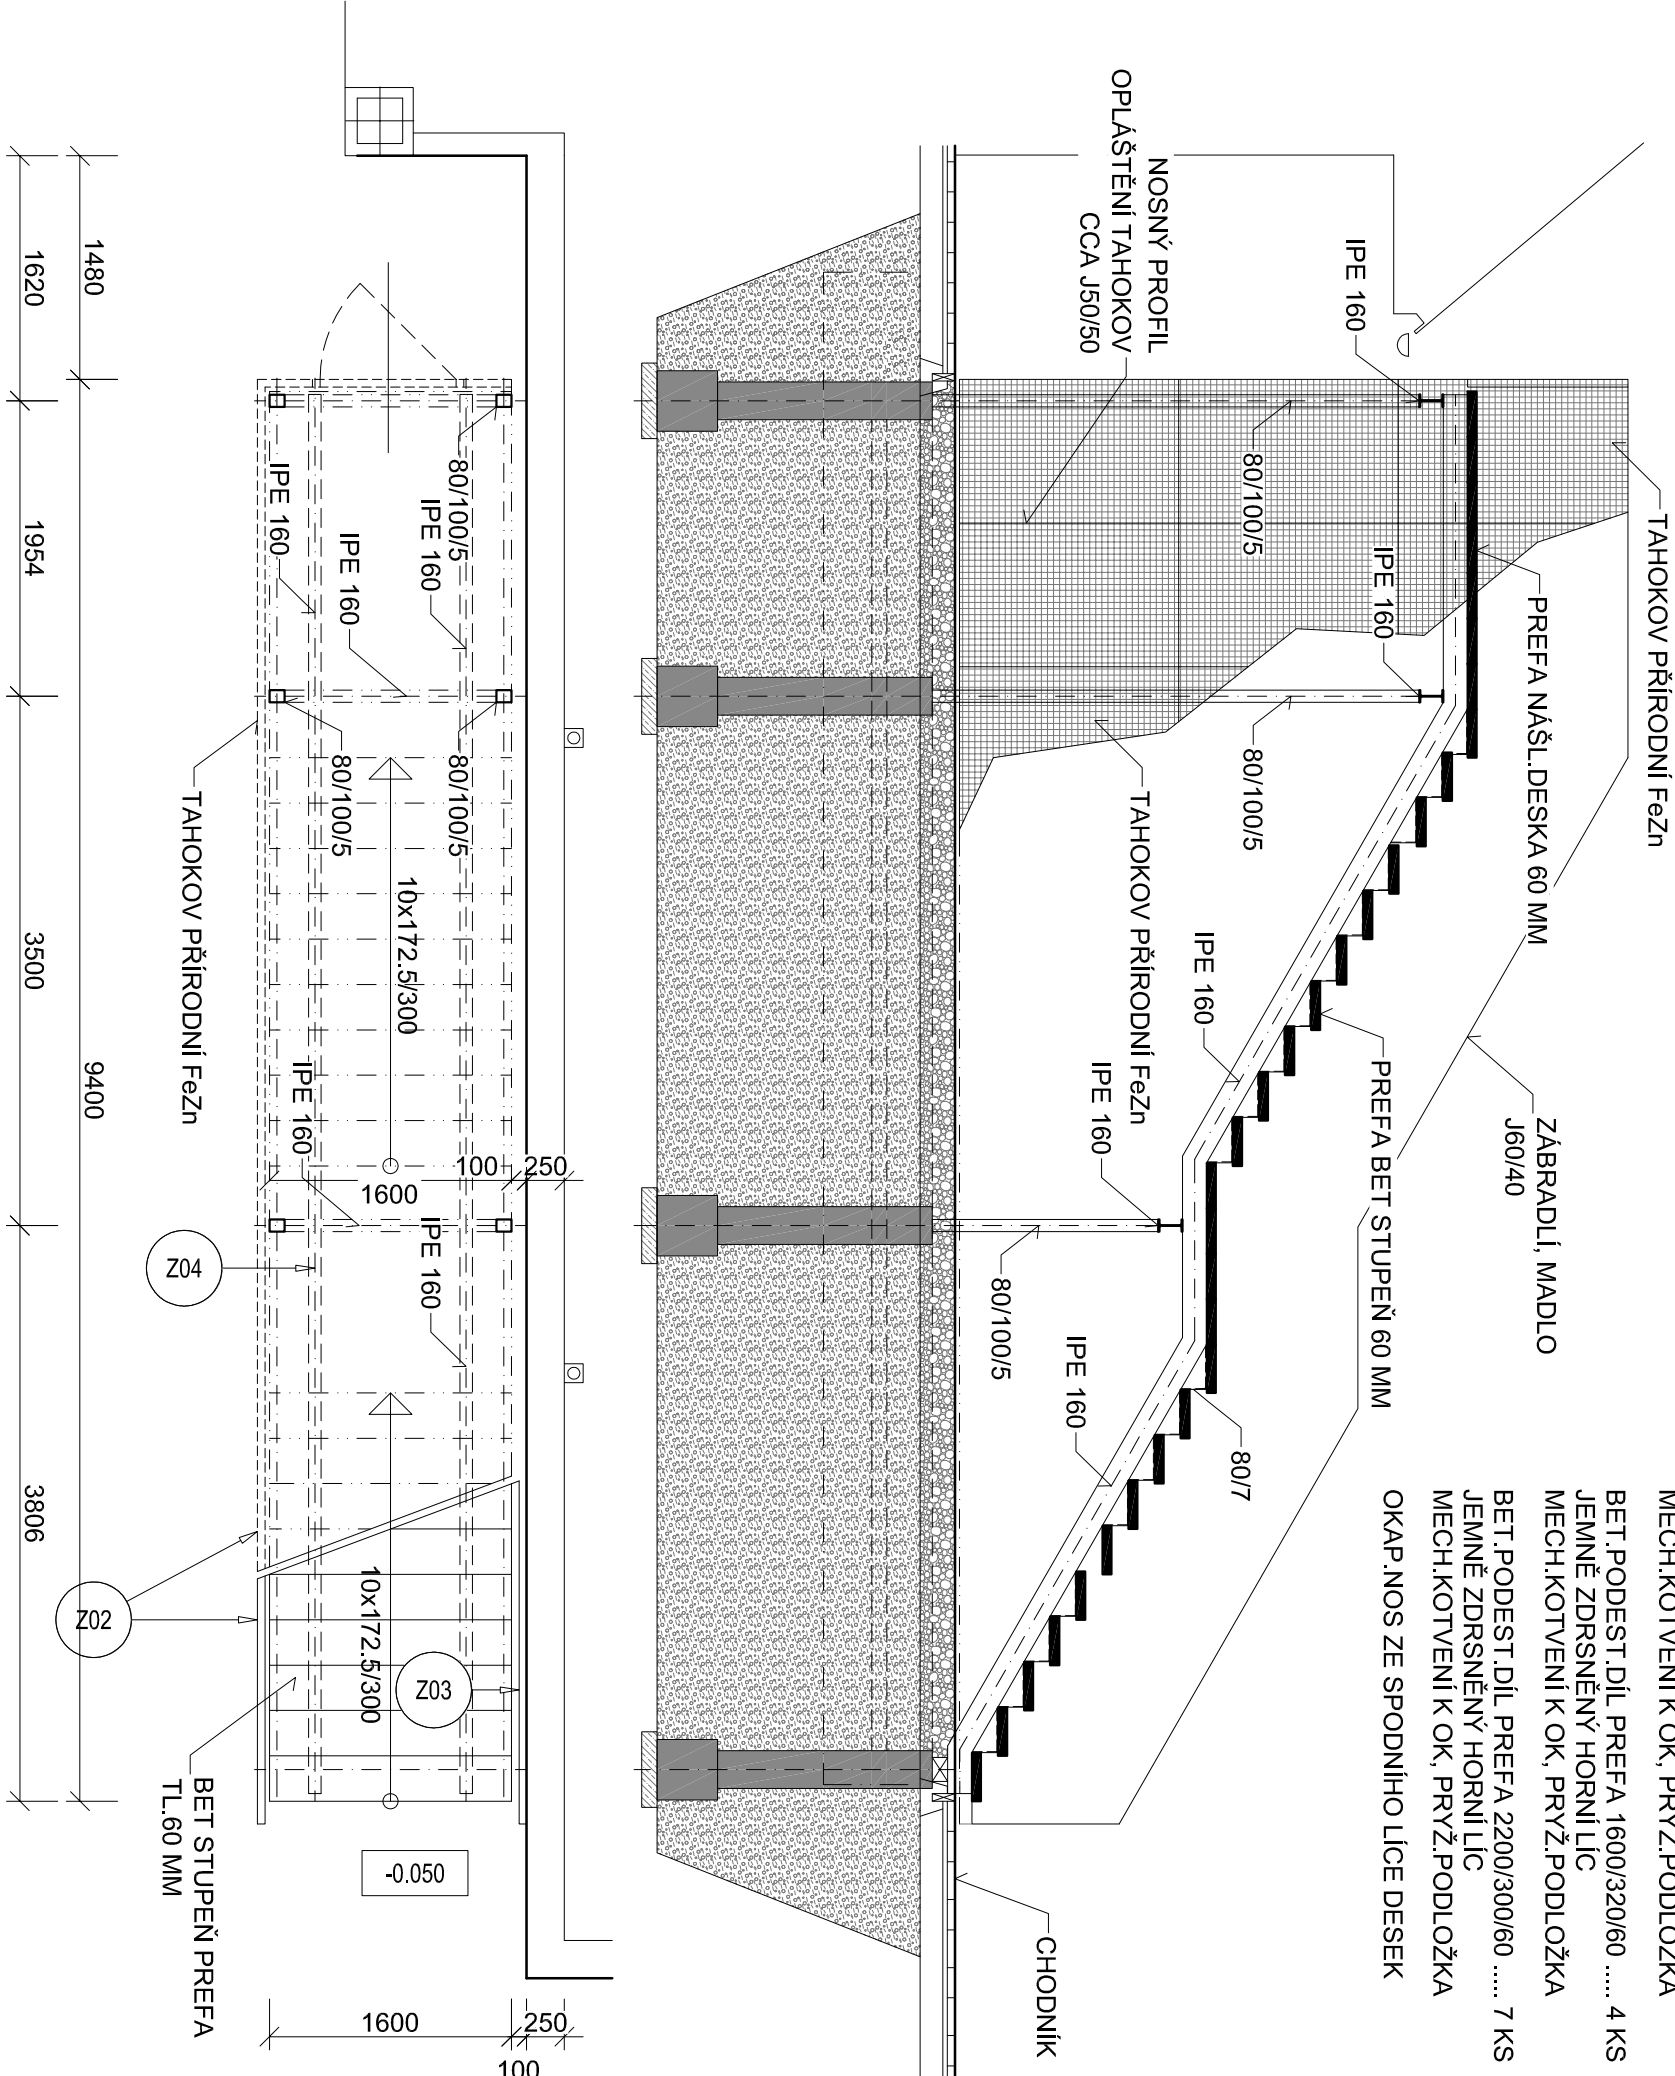

AUTOR :
ING. ARCH. JAROSLAV ŠEVČÍK



STĚPANKOVA 167, ZLÍN: ☎ +420578011459

VYPRACOVAL
ING.P.TUJISCH

KONTROLOVAL
ING.ARCH. J.ŠEVČÍK

HLAVNÍ PROJEKT
ING.P. ŠTEJLA

TECHNOLOGIE BAZÉNŮ
T. ORSKAVA

ARCHITEKT
ING.ARCH. J.ŠEVČÍK

MÍSTO STAVBY: UHERSKÝ BROD, ULICE SLOVÁČKA

STAVEBNÍK: MĚSTO UHERSKÝ BROD, MASARYKOVA N.M.100, 668 17 UHERSKÝ BROD

CPA DELFIŇ UHERSKÝ BROD

VENKOVNÍ BAZÉNY

SO 111 - PŘÍSTAVBA VÝUKOVÉHO BAZÉNU

D.1.1 ARCHITEKTONICKO - STAVEBNÍ ŘEŠENÍ

ŘEZ B-B, VENKOVNÍ SCHODIŠTĚ

CENTROPROJEKT GROUP a.s.

STĚPANKOVA 167
760 30 ZLÍN

FORMÁT
4A4

DATAUM
07.2020

STUPEŇ
DPS

MĚŘÍTKO
1:50

ZAK.ČÍSLO:
190346

ARCHIVNÍ KÓD PROJEKTU: QIS.VYKRESUJ.D003

D26A306

