
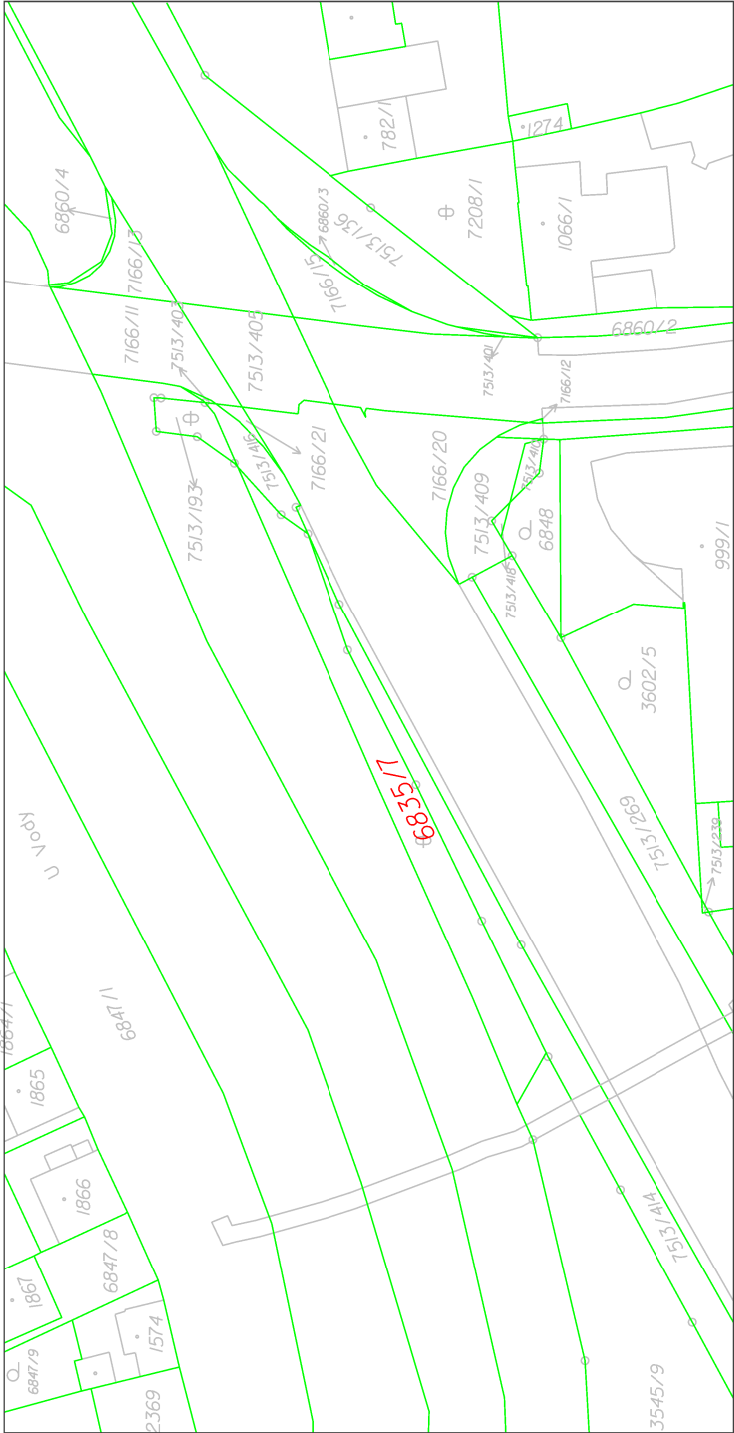


ZELENÉ CESTY MĚSTEM – II. ETAPA
SITUACE V KATASTRÁLNÍ MAPĚ

M 1:1000

hranice parcel
6984/1
dotčená parcela

10_Močidla

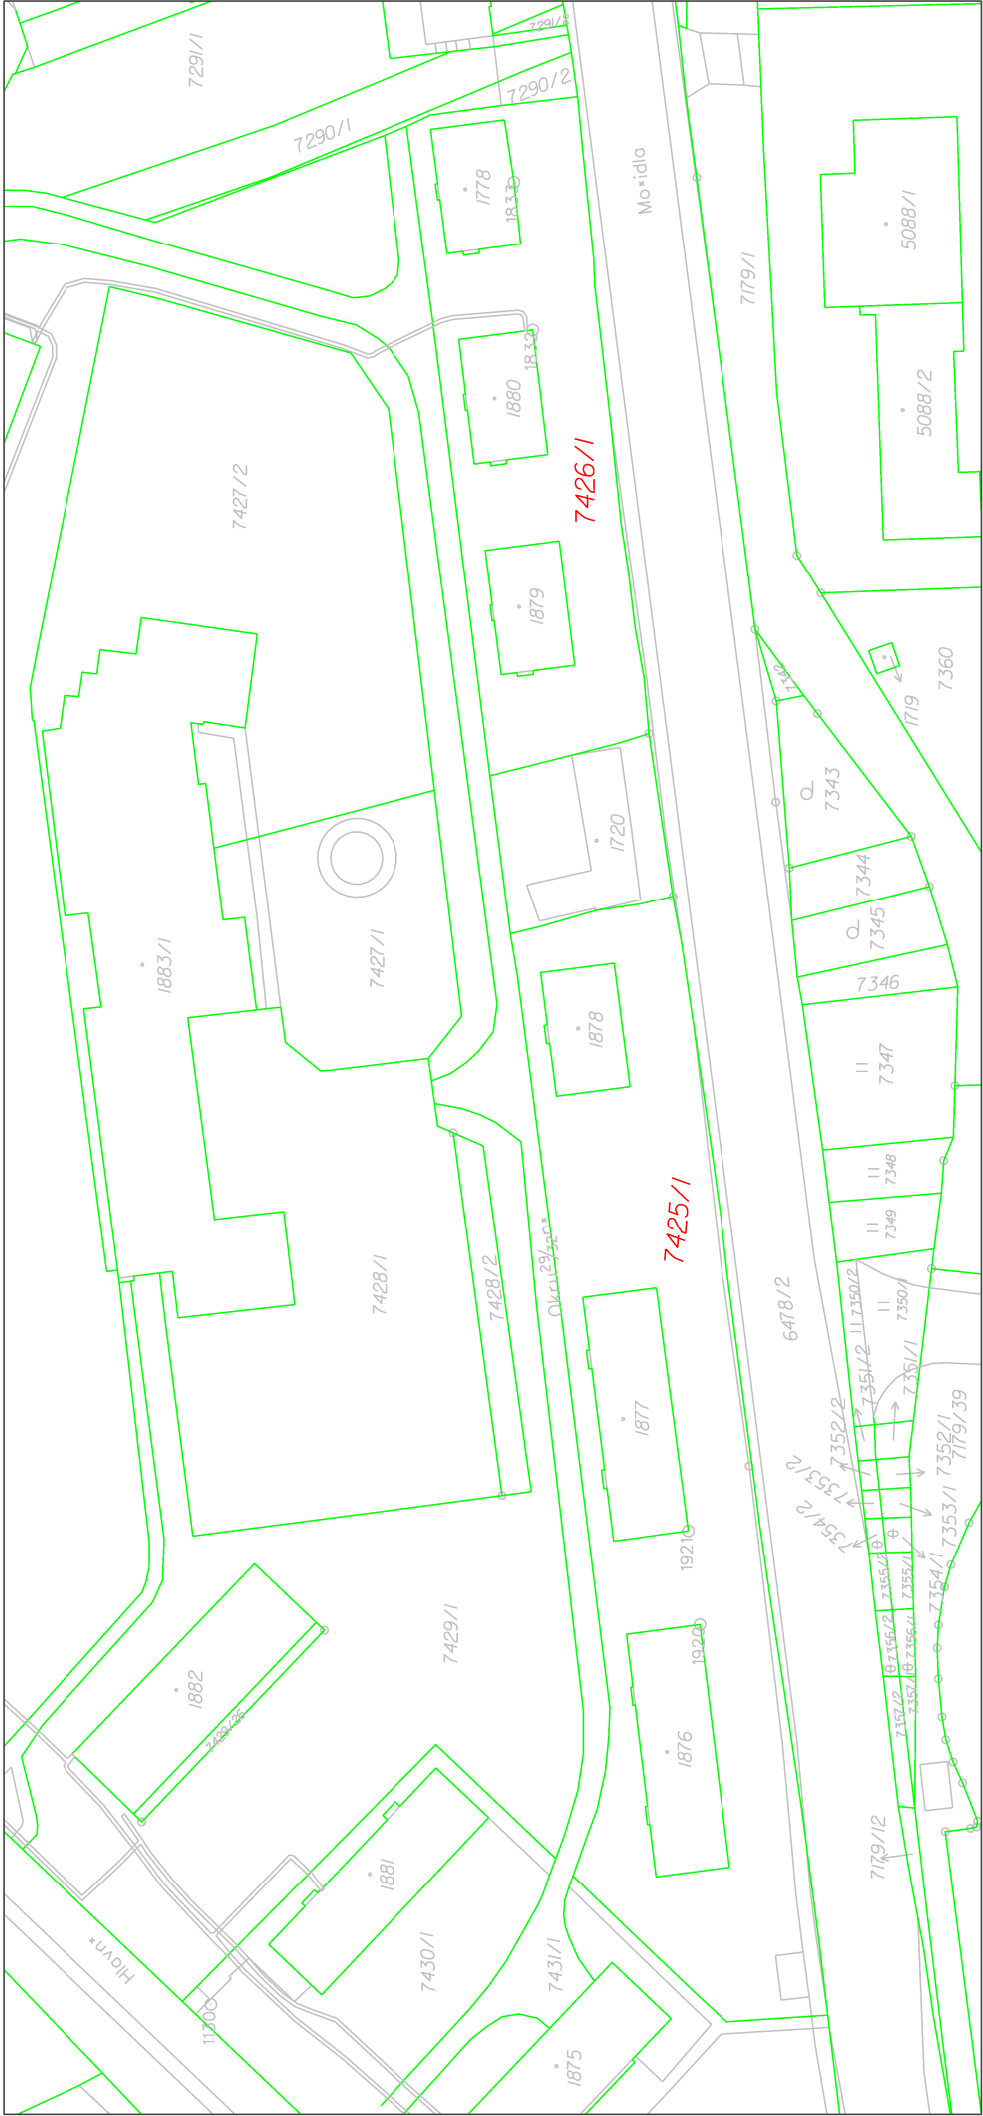

11_Odclonění ulice U Vody

