ZELENÉ CESTY MĚSTEM - II. ETAPA

2 - SÍDLIŠTĚ OLŠAVA - OSAZOVACÍ PLÁN - trvalky

M 1:100

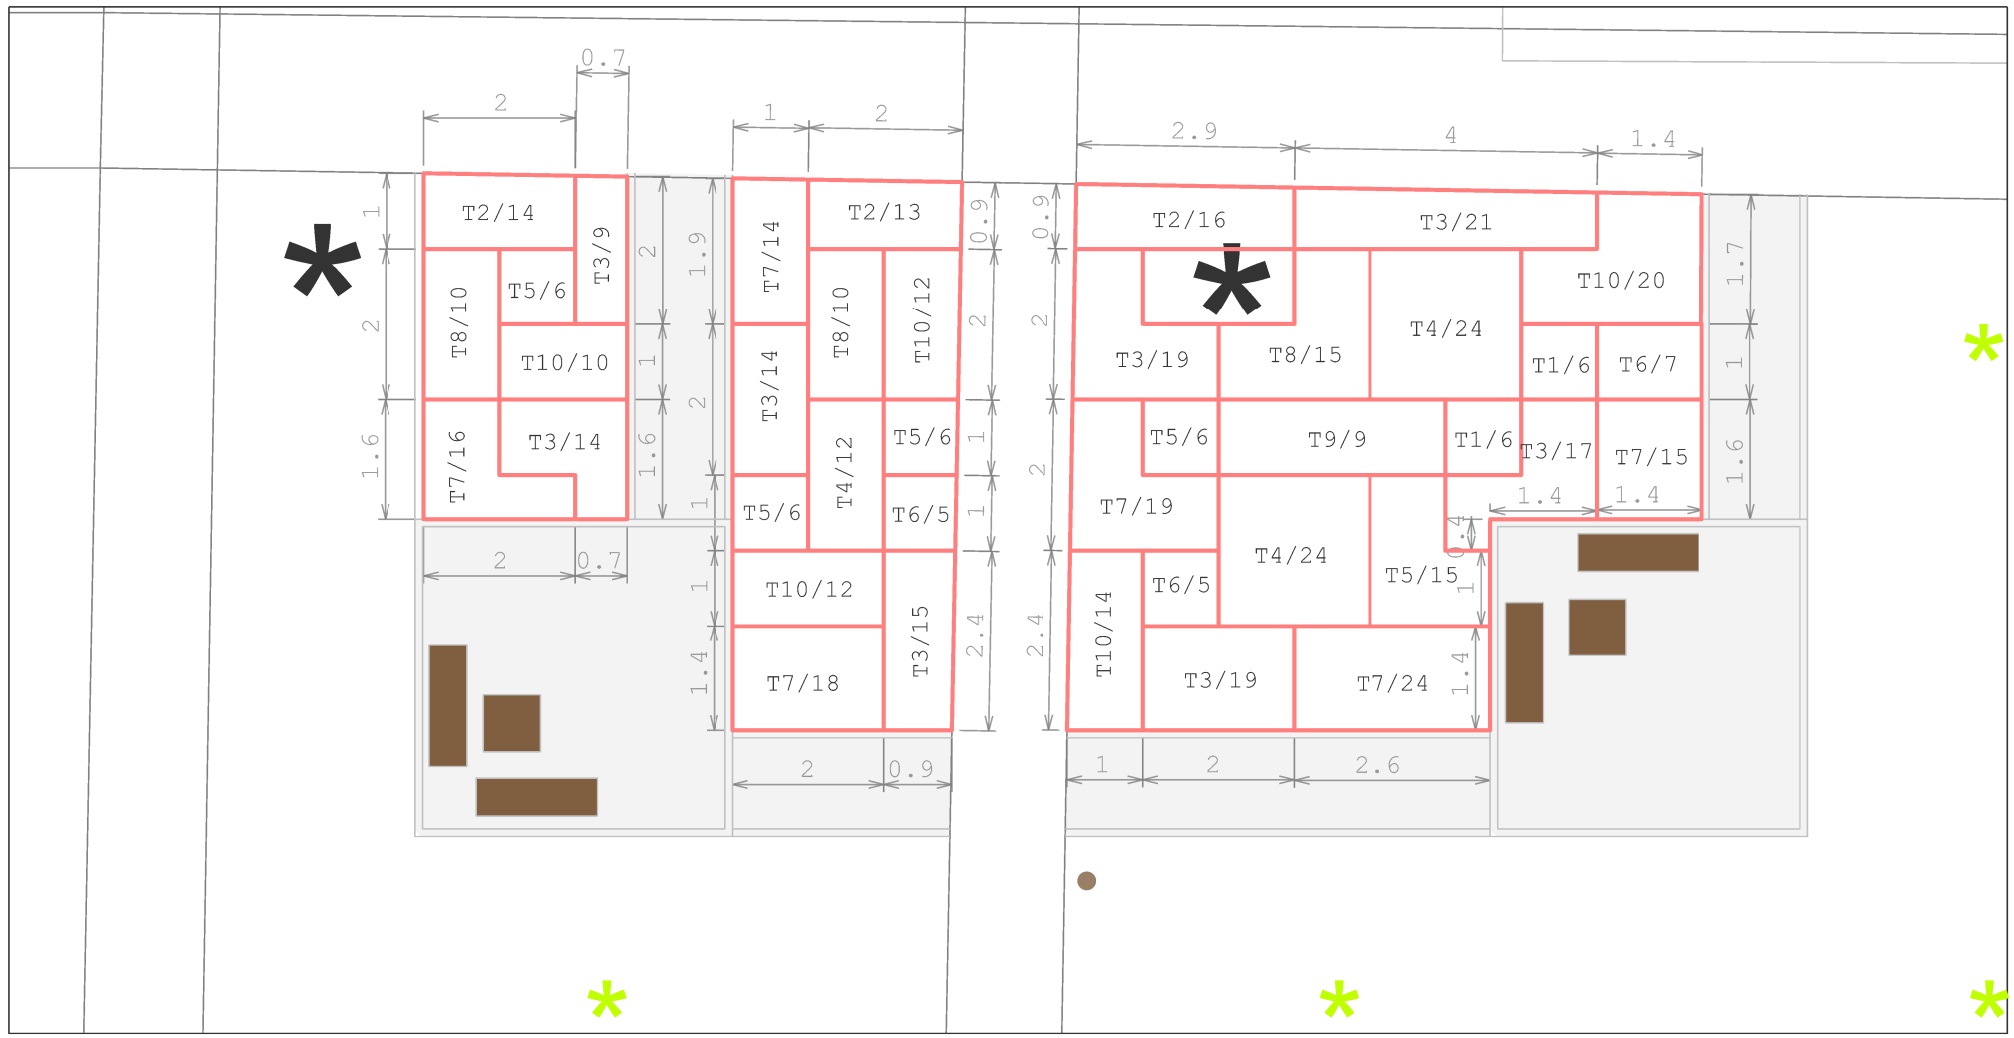

Plocha trvalek 86 m2.

T2/14 taxon/počet kusů

* solitérní strom - ponechaný

* solitérní strom - nově navržený

zpevněné plochy

lavička

stůl

odpadkový koš

Trvalky:

T1	Echinacea purpurea ´Alba´	třapatka
T2	Geranium sanguinem ´Album´	kakost
T3	Nepeta faassenii ´Six Hills Giant´	šanta
T4	Perowskia abrotanoides ´Silvery Blue´	perovskie
T5	Salvia nemorosa ´Caradonna´	šalvěj
T6	Sedum spectabile ´Rosenteller´	rozchodník
T7	Deschampsia caespitosa ´Goldschleier´	metlice
T8	Anemone japonica ´Andrea Atkinson´	sasanka
T9	Miscanthus sinensis ´Morning Light´	ozdobnice
T10	Aster dumosus ´Profesor A. Kippenberg´	hvězdnice