
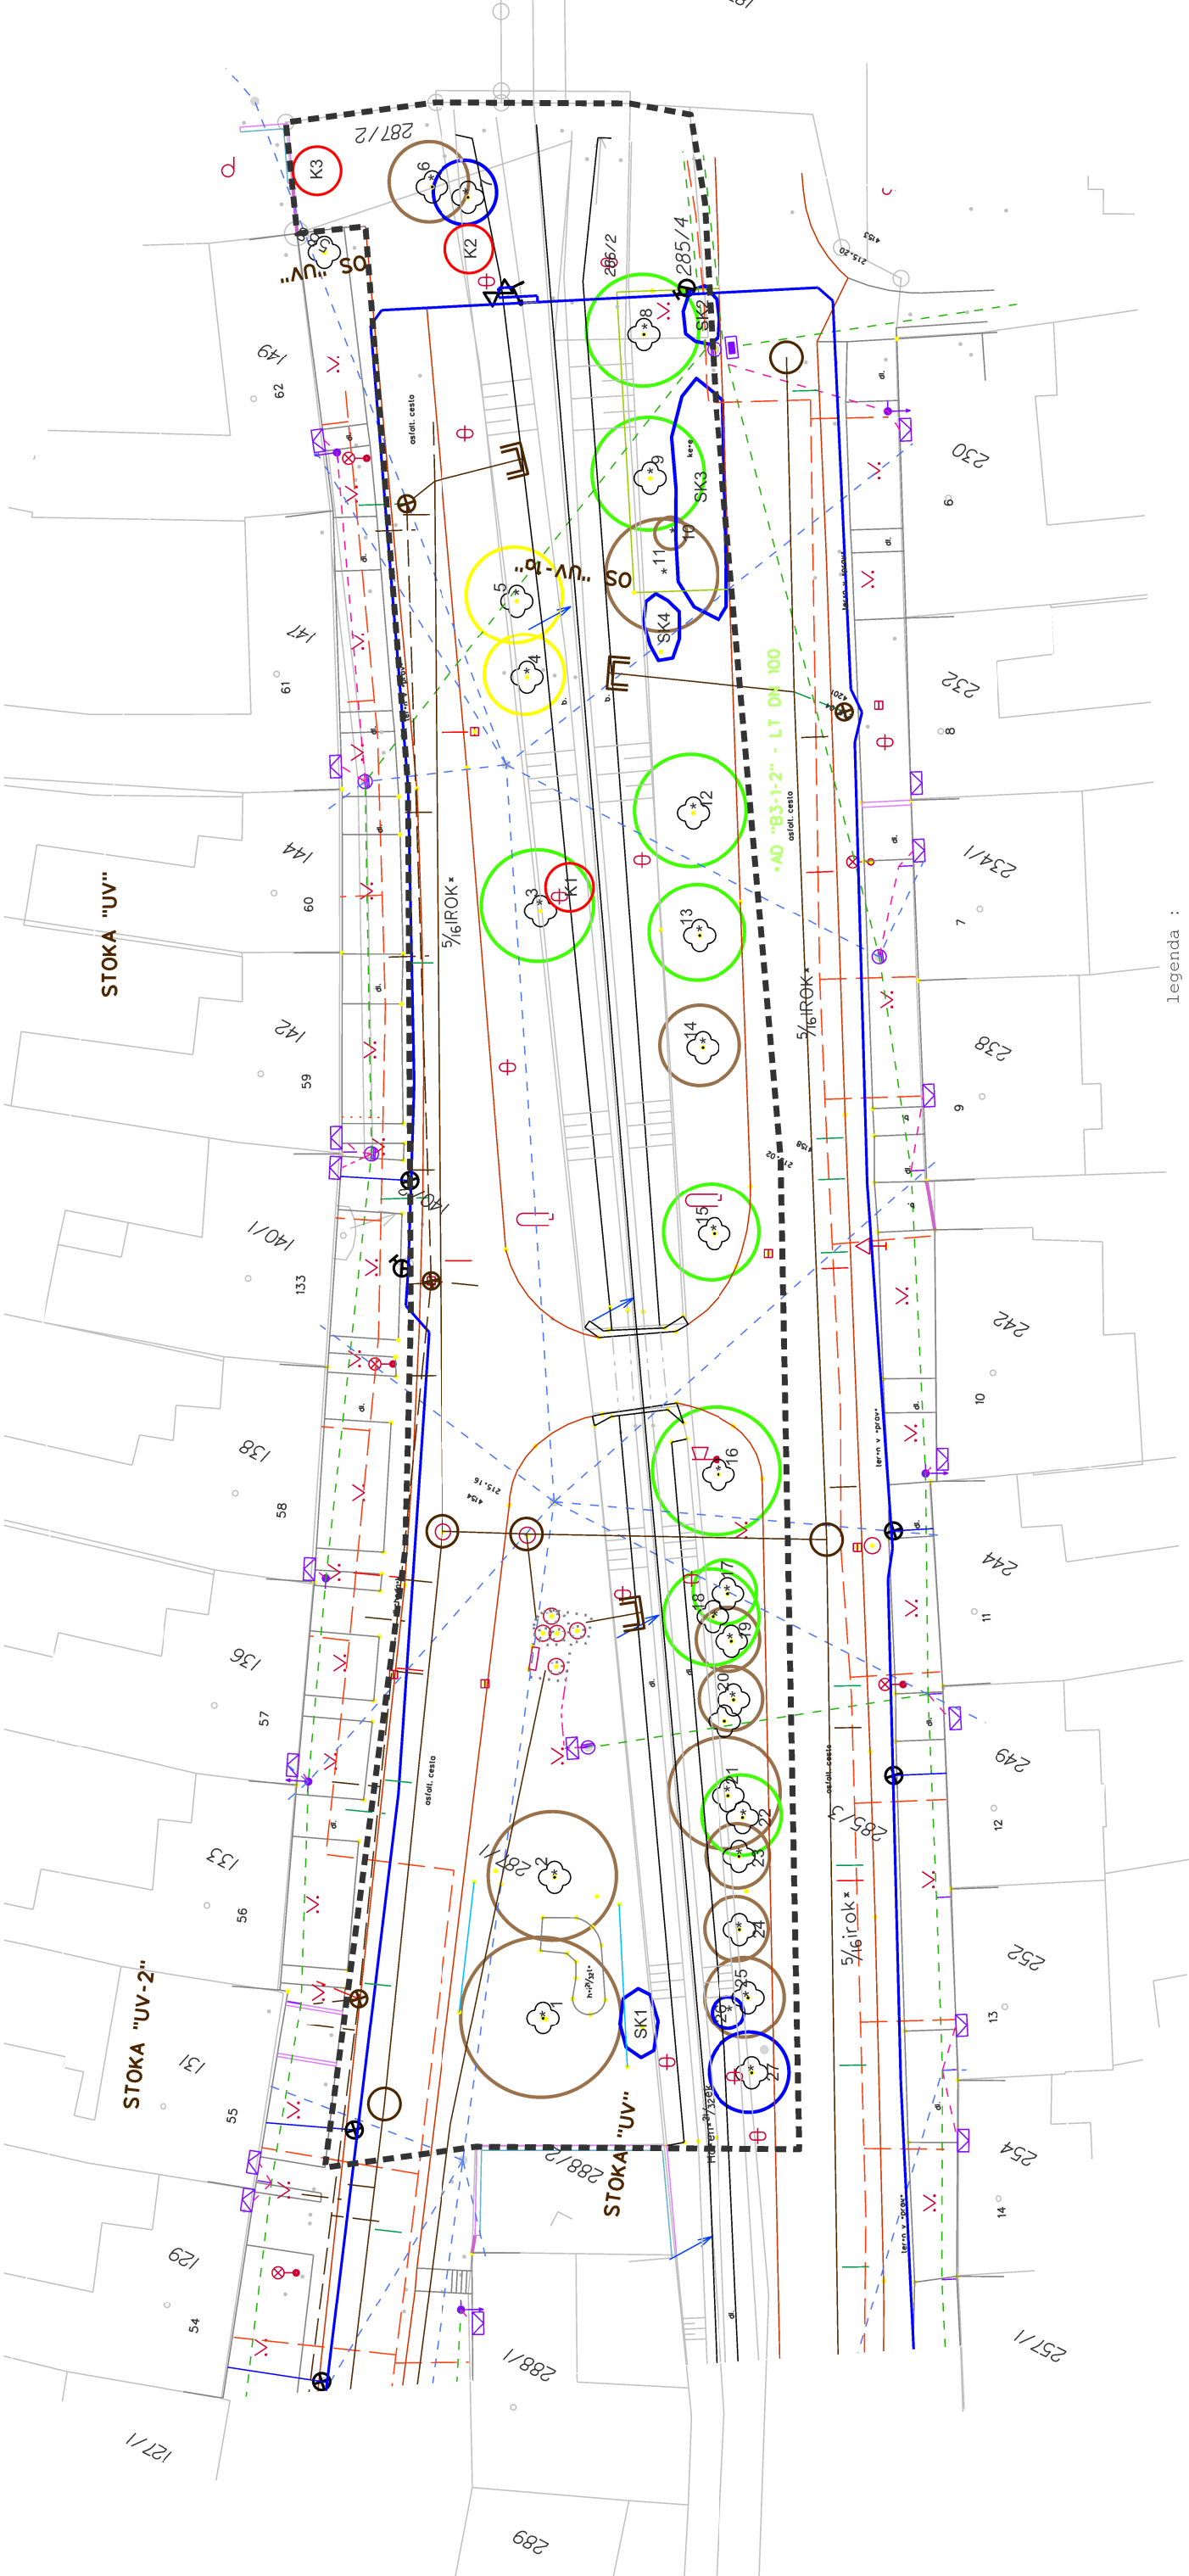


ZELENÉ CESTY MĚSTEM – II. ETAPA

8 - ULICE ŠIROKÁ – DENDROLOGICKÝ PRŮZKUM

M 1:400

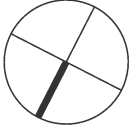

legenda :

*16	pořadové číslo taxonu		sadovnická hodnota 1
SK3	skupina keřů		sadovnická hodnota 2
K2	solitérní keř		sadovnická hodnota 3
			sadovnická hodnota 4
			sadovnická hodnota 5