



ZELENÉ CESTY MĚSTEM - II. ETAPA
2 - SÍDLIŠTĚ OLŠAVA - ZPEVNĚNÉ PLOCHY - MLAT
M 1:100

PLOCHA MLATU 53,5 M2
DÉLKA OBRUBNÍKŮ 62,63 m.

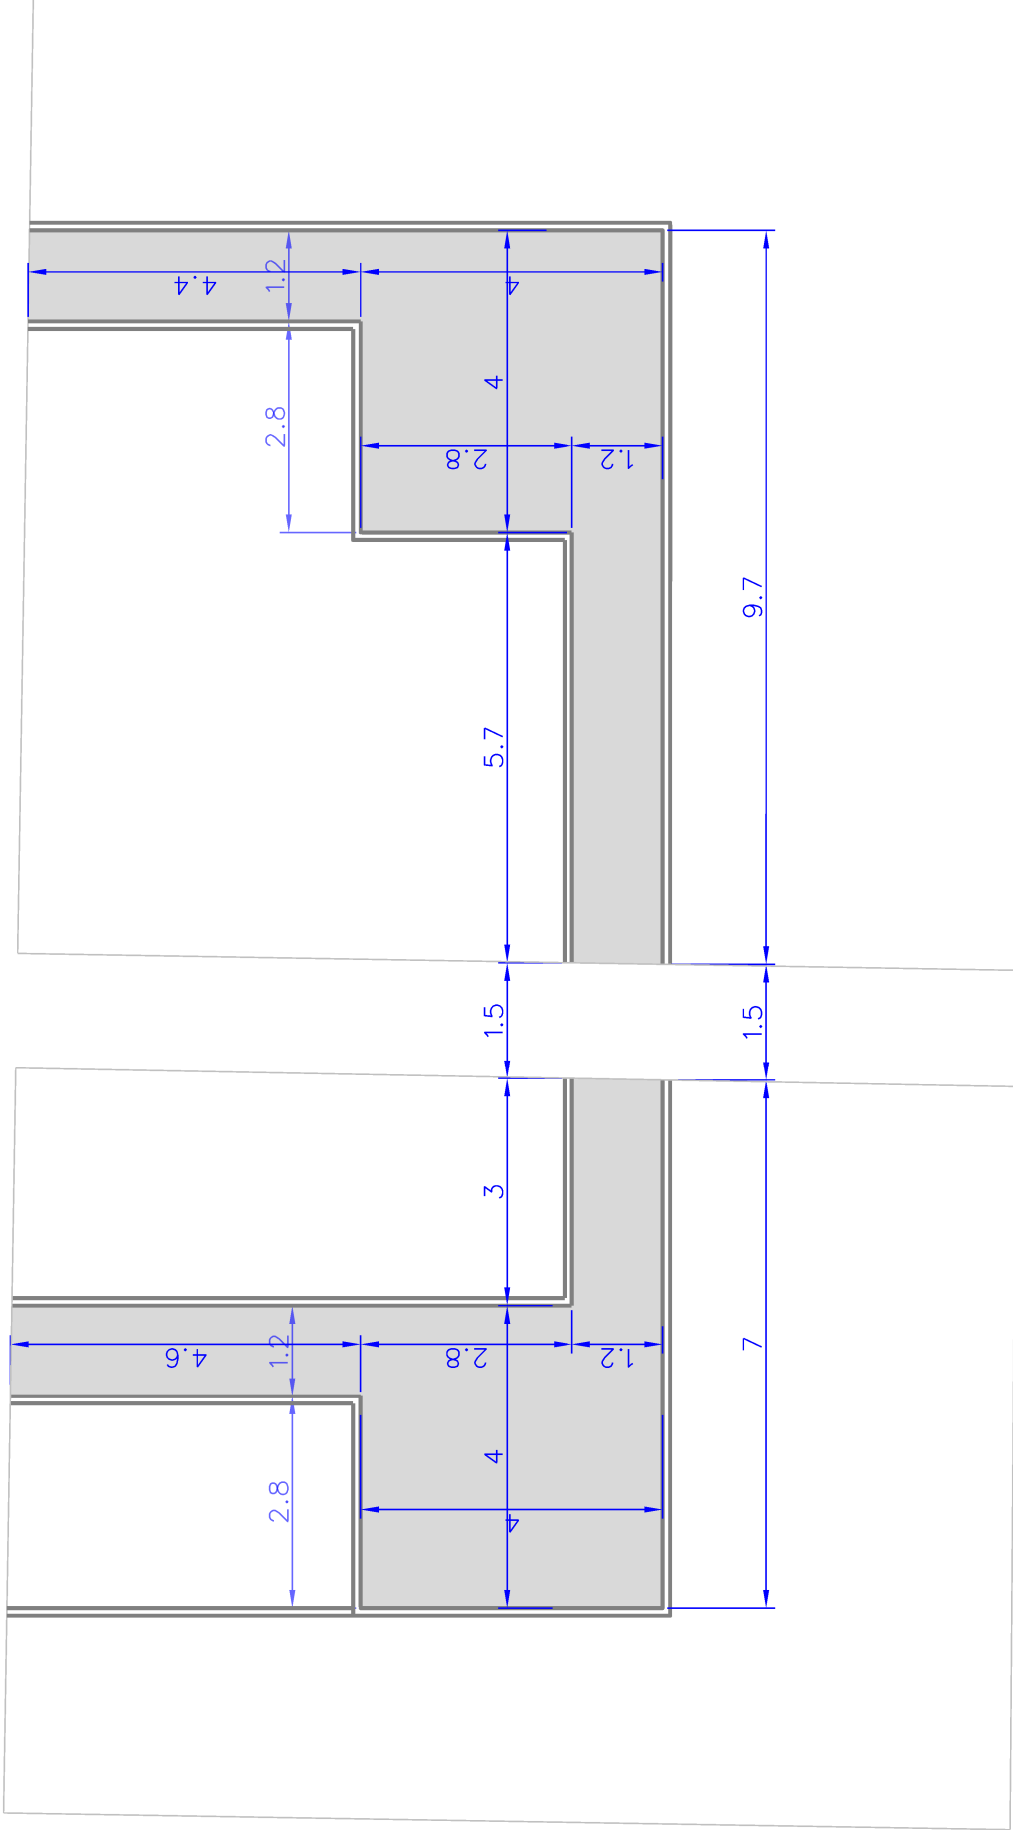

VZOROVÝ PŘÍČNÝ ŘEZ
MLAT
M 1 : 20

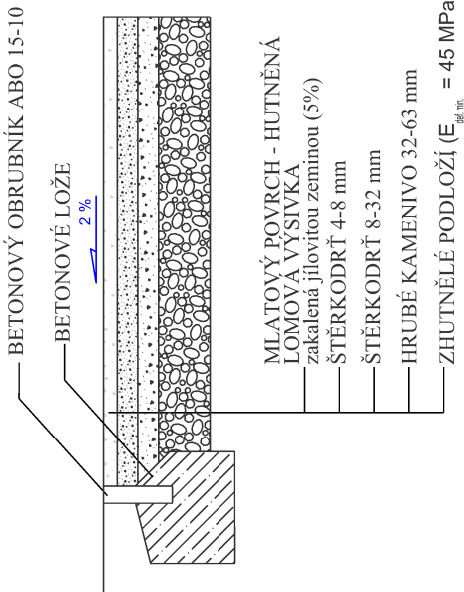

- 40 mm ČSN 73 61 26
- 60 mm ČSN 73 61 26
- 60 mm ČSN 73 61 26
- 150 mm ČSN 73 61 26
- 310 mm