


M 1:50



POL.	NÁZEV	DÉLKA	KS	SPODNÍ DÍL
		mm		
I.	Startovací díl	830	1	1
II.	A díl r = 7000	2200	1	1
III.	rovný díl	2200	1	1
IV.	U díl r = 7000	2200	1	1
V.	Dojezdový díl cíl	250	1	1

BARVA LAMINÁTOVÝCH DÍLŮ – BUDE URČENA INVESTOREM

BARVA OCEL. KONSTRUKCÍ – ŽÁROVĚ ZINKOVÁNO BEZ NÁTĚRU

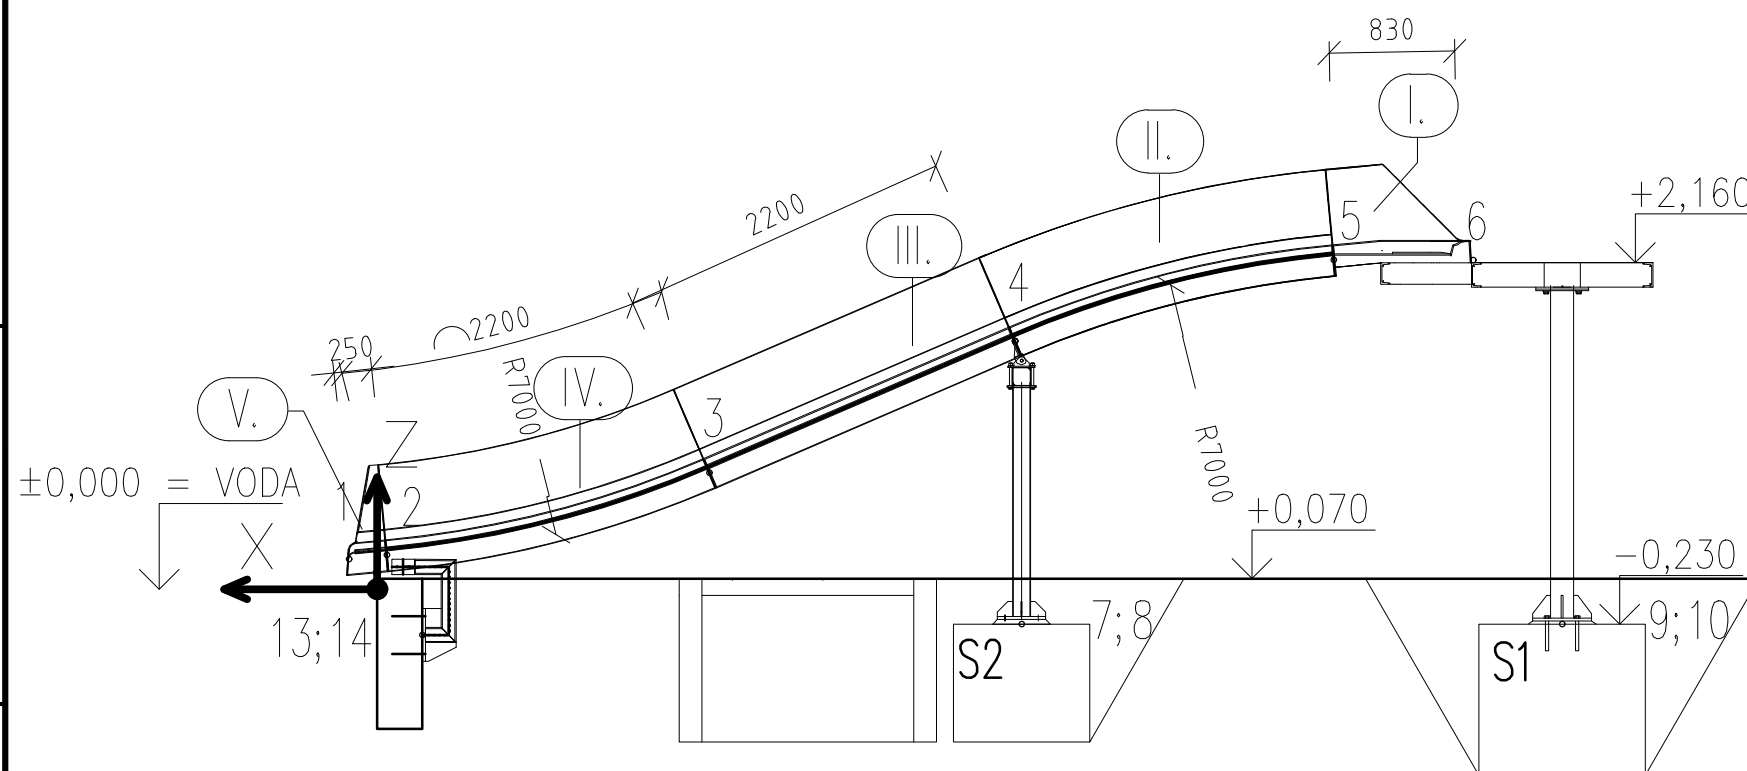

Znak				Provedl			Dne			Podpis		
Vypracoval	Ing. Vaněk		TIPRO projekty v oboru pozemních staveb IČO 127 107 17	Ing. Pavel TITL Sv. Čecha 212 687 24 UH. OSTROH tel/fax: 572591396								
Navrhl												
Kontroloval	Ing. TITL											
Investor	Město Znojmo, Obrokova 1/12, 669 22, Znojmo						Počet A4	2	Stupeň	DSP		
Stavba	KOUPALIŠTĚ MRAMOTICE						Datum	07/2020				
Staveb. objekt:	ŠIROKÁ SKLUZAVKA "NIAGÁRA" 7,80 m						zak.:		1033-01			
Část:							TP-80-V-152					
Obsah	11. SKLADBA LAMINÁTOVÝCH PRVKŮ						Měřítko:	1:50		Č.výkr.	11	
							Kótováno v mm					