


Laminátové prvky


M 1:25

II. - A DÍL 2200


POHLED BOČNÍ

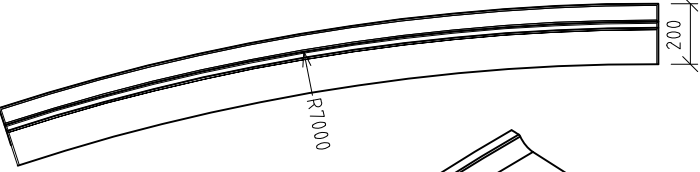

AXONOMETRIE - A DÍL

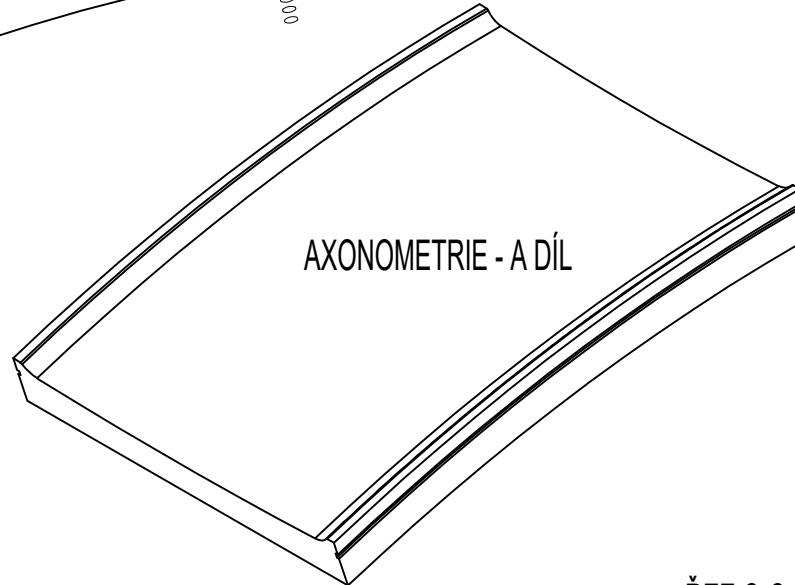

POHLED ČELNÍ

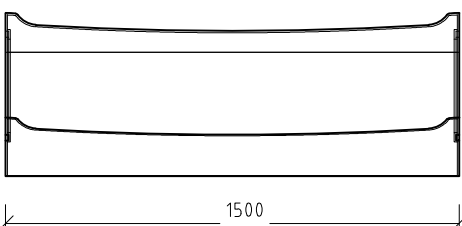


AXONOMETRIE - U DÍL




IV. - U DÍL 2200

POHLED ČELNÍ

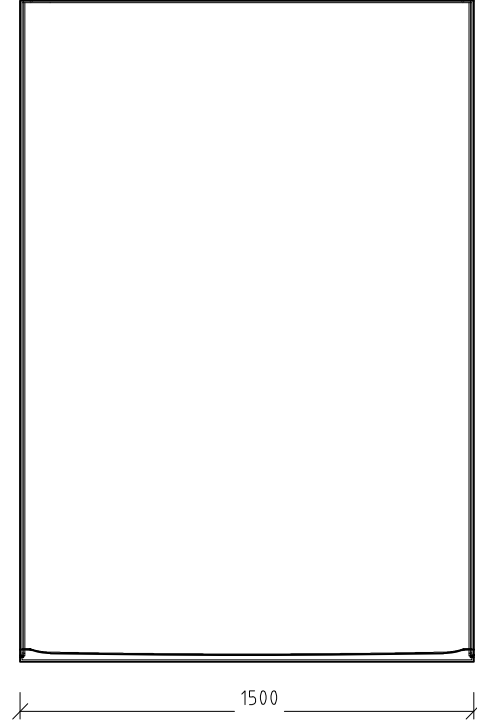


POHLED BOČNÍ

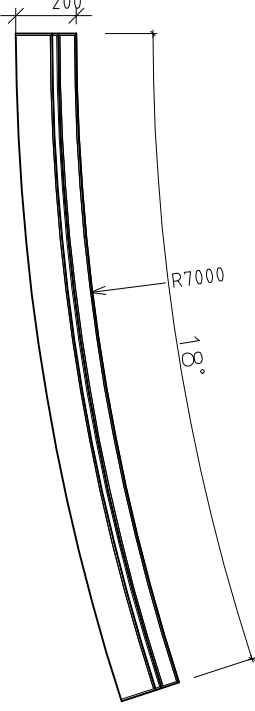


III. - ROVNÝ DÍL 2200


POHLED BOČNÍ

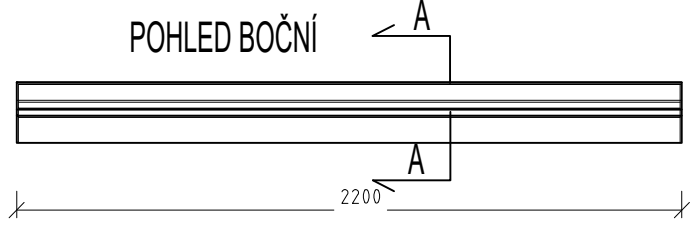


ŘEZ A-A

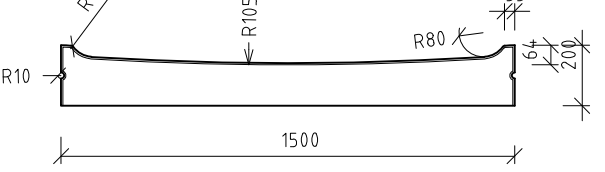


AXONOMETRIE - ROVNÝ DÍL 2200

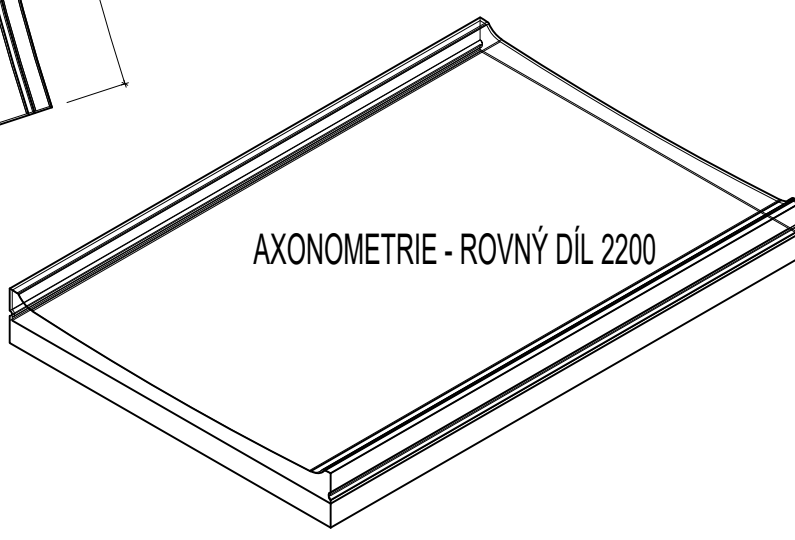


I. - NÁSTUPNÍ DÍL

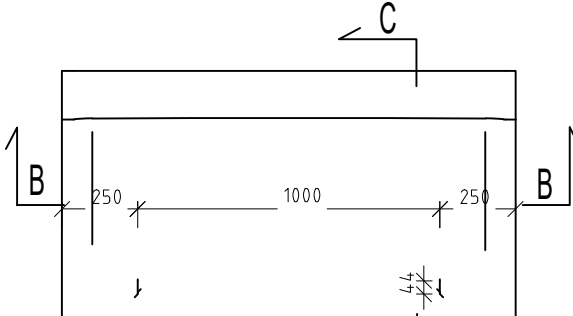


ŘEZ B-B

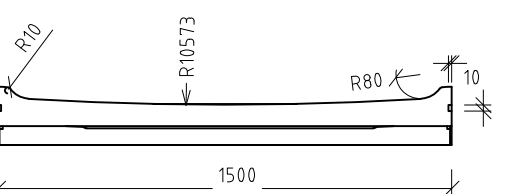




ŘEZ C-C

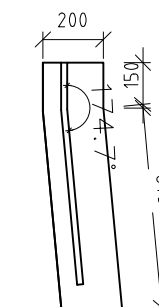


BOČNICE - NÁSTUP

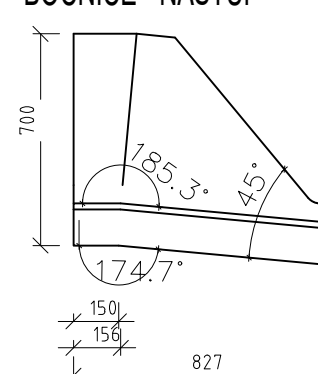

V. - DOJEZDOVÝ DÍL CÍL

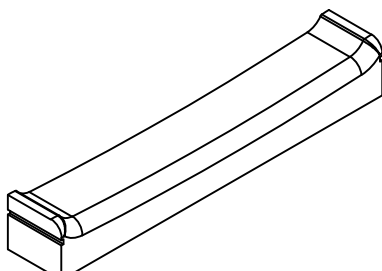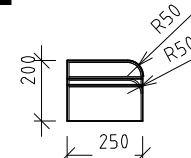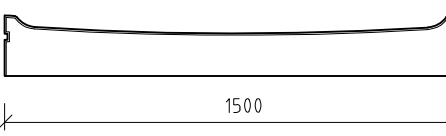

BOČNICE - ROVNÁ

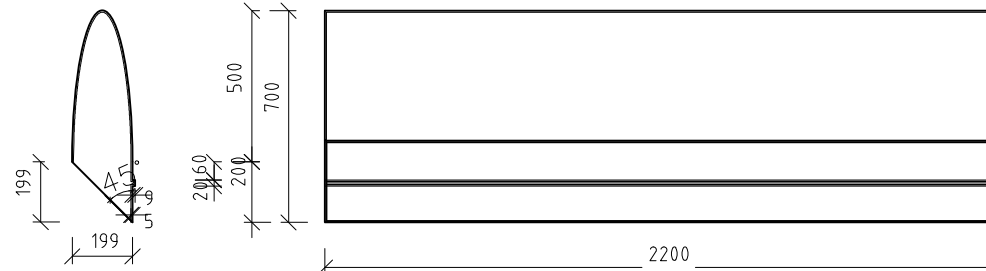

Značka		Provedl		Dle		Podpis	
Vypracoval	Ing. Vaněk						
Navrhl							
Kontroloval	Ing. TITL						
Investor				Město Znojmo, Obrokova 1/12, 669 22, Znojmo			
Akce				KOUPALIŠTĚ MRAMOTICE			
Staveb. objekt				ŠIROKÁ SKLUZAVKA "NIAGÁRA" 7,80 m			
Část				18. LAMINÁTOVÉ PRVKY			
Obsah				18			
TIPRO				Ing. Pavel TITL			
				Sv. Čecha 212			
				687 24 UH. OSTROH			
				tel/fax: 572591396			
				Počet A4 2			
				Datum 07/2020			
				zak.: 1033-01			
				TP-80-V-159			
				Měřítko: 1:25			
				Č.výkr.			
				Kótováno v mm			