PŮDORYS JÍMKY
1:25

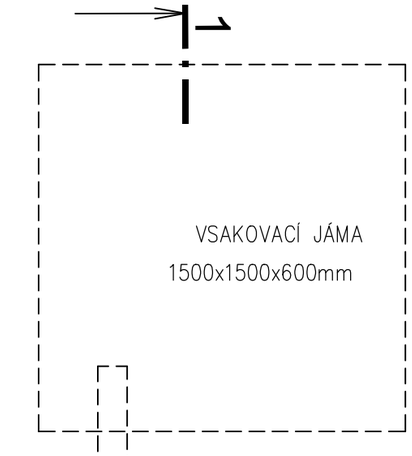

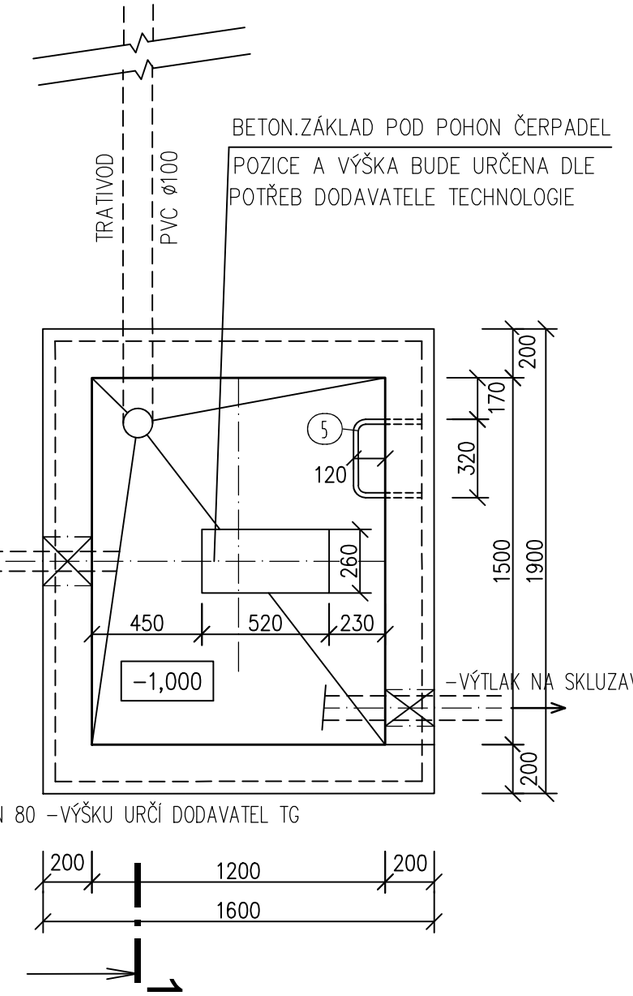

PŮDORYS-POKLOP

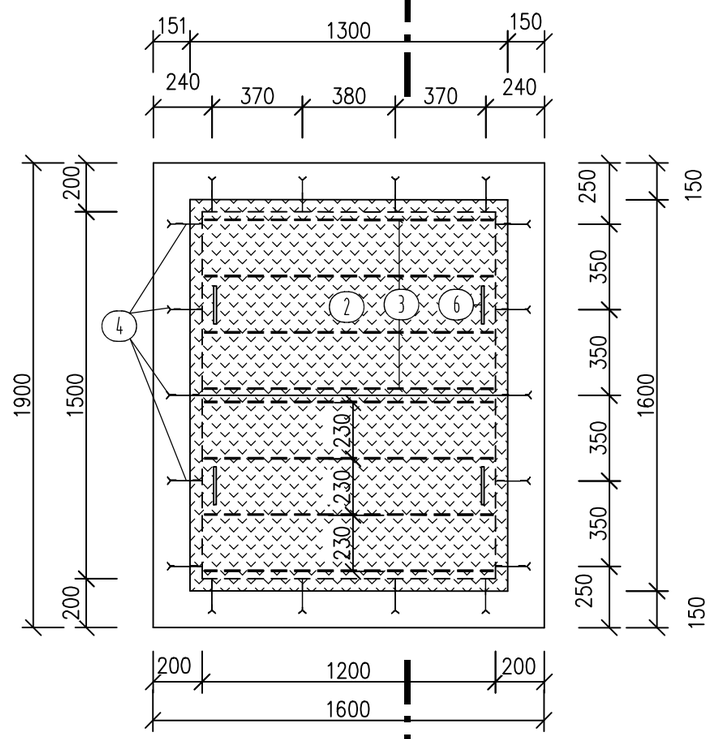

POZNÁMKA :

JÍMKA BUDE PROVEDENA Z BETONU C25/30−XC2
VYZTUŽENA SVAŘOVANOU SÍTÍ ø6,3/100/100 PŘI VNĚJŠÍM LÍCI
PODKLADNÍ MAZANINA TL.100MM PROVEDENA Z BETONU C12/15

VÝPIS MATERIÁLU

POLOHA	MATERIÁL	KS	DÉLKA 1KS (bm)	DÉLKA, PLOCHA CELKEM (m,m) ²	VÁHA 1bm,m ²	VÁHA CELKEM (kg)
1	L 50/50/5	1	5,400	5,400	3,77	20,36
2	PLECH 1300/800/5	2	1,040m2	2,080m2	39,25	81,64
3	TYČ 40/5	8	1,160	9,280	1,57	14,57
4	TYČ 40/5	18	0,120	2,160	1,57	3,39
5	TYČ ø20	3	0,800	2,400	2,47	5,93
6	TYČ ø10	4	0,250	1,000	0,617	0,62
CELKEM KG						126,51

POVRCHOVÁ ÚPRAVA: ŽÁROVĚ ZINKOVÁNO

Změna			Provedl	Dne	Podpis
Vypracoval	JEŽOVÁ	TIPRO projekty v oboru pozemních staveb IČO 127 107 17	Ing. Pavel TITL Sv. Čecha 212 687 24 UH. OSTROH tel/fax: 572591396		
Navrhl	Ing.TITL				
Kontroloval	Ing.TITL				
Investor	Město Znojmo, Obrokova 1/12, 669 22 Znojmo		Počet A4 2	Stupeň DSP	
Stavba	Koupaliště Mramotice − skluzavka		Datum	07/2020	
	ŠIROKÁ SKLUZAVKA NIAGARA 7,8m		zak.:	1033−01	
Staveb. objekt: Část:	D.1.2 STAVEBNĚ KONSTRUKČNÍ ŘEŠENÍ		TP−80−V−147		
Obsah	JÍMKA ČERPADLA − PŮDORYS		Měřítko: 1:25 Kótováno v mm	Č.výkr. D.1.2.06	