
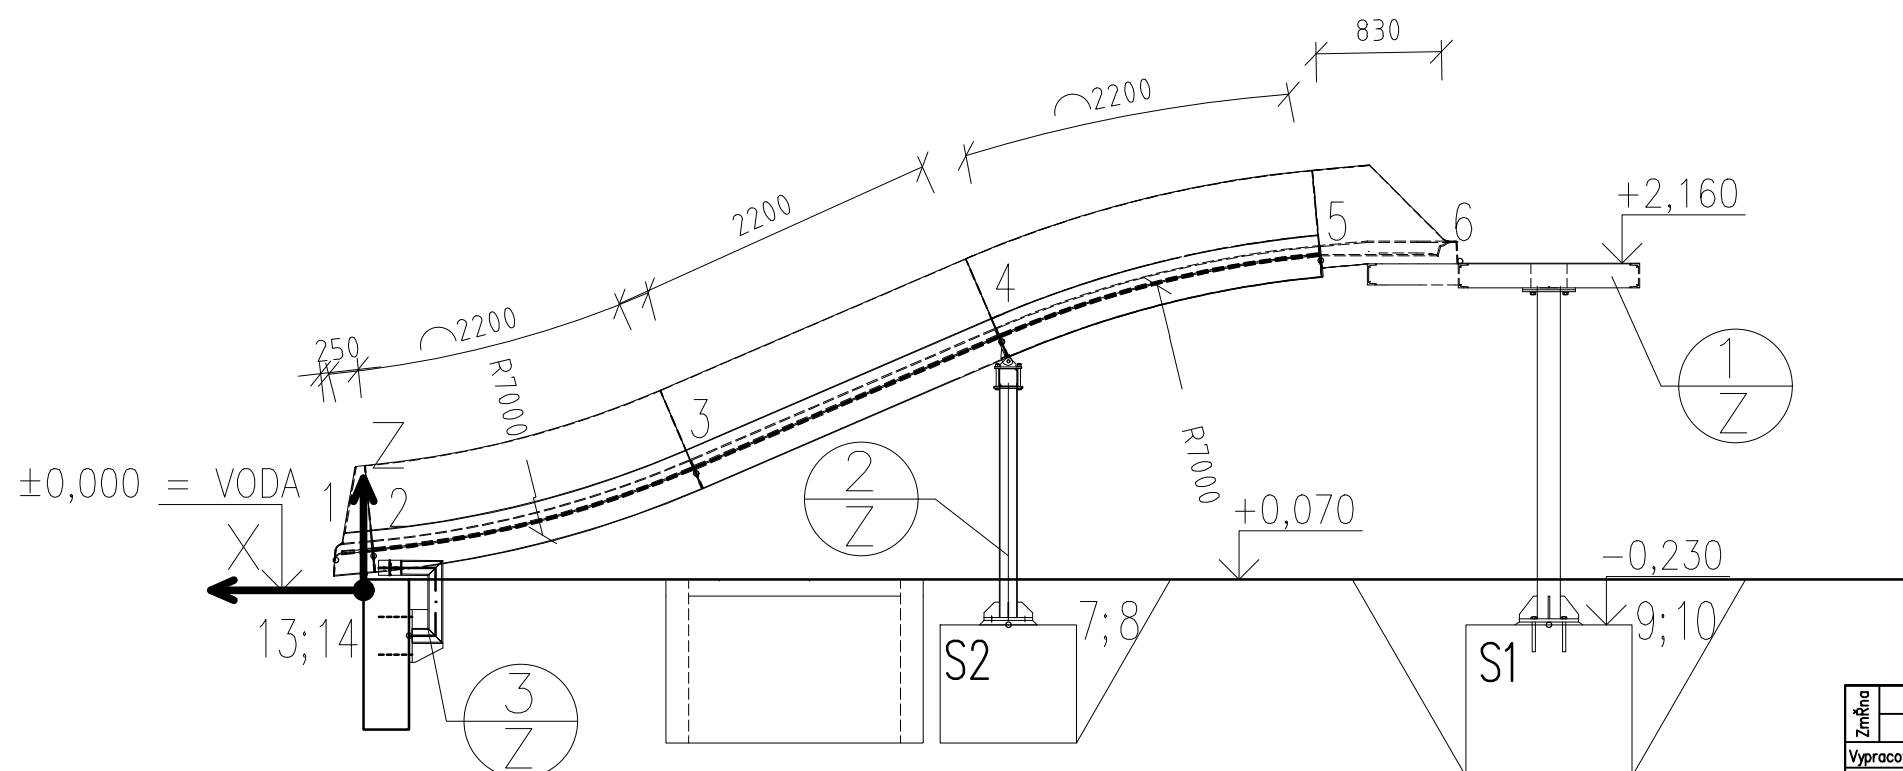


M 1:50

M 1:50

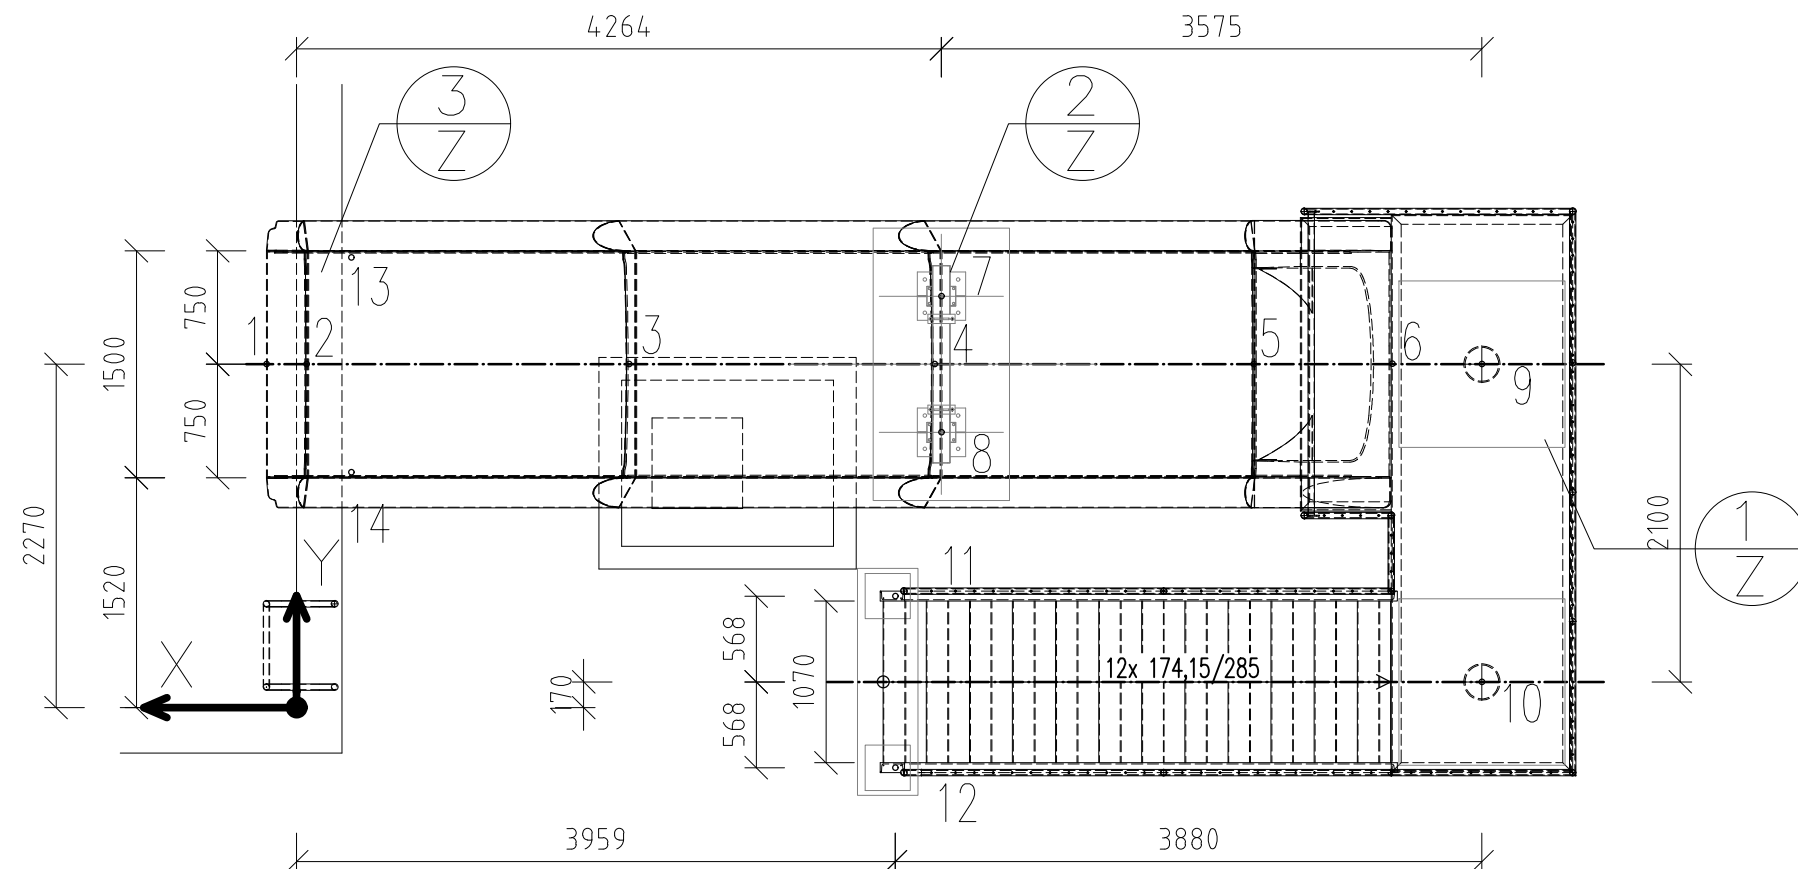

Značka				Provedl			Dne			Podpis		
Vypracoval	Ing. Vaněk		TIPRO projekty v oboru pozemních staveb IČO 127 107 17	Ing. Pavel TITL Sv. Čecha 212 687 24 UH. OSTROH tel/fax: 572591396								
Navrhl												
Kontroloval	Ing. TITL											
Investor	Město Znojmo, Obrokova 1/12, 669 22, Znojmo							Počet A4	2	Stupeň DSP		
Stavba	KOUPALIŠTĚ MRAMOTICE							Datum	07/2020			
Staveb. objekt:	ŠIROKÁ SKLUZAVKA "NIAGARA" 7,80 m							zak.:	1033-01			
Část:								TP-80-V-153				
Obsah	12. ROZMÍSTĚNÍ OCELOVÝCH PRVKŮ							Měřítko: 1:50	Č.výkr.		12	
							Kótováno v mm					

A3/2A4, 297x420