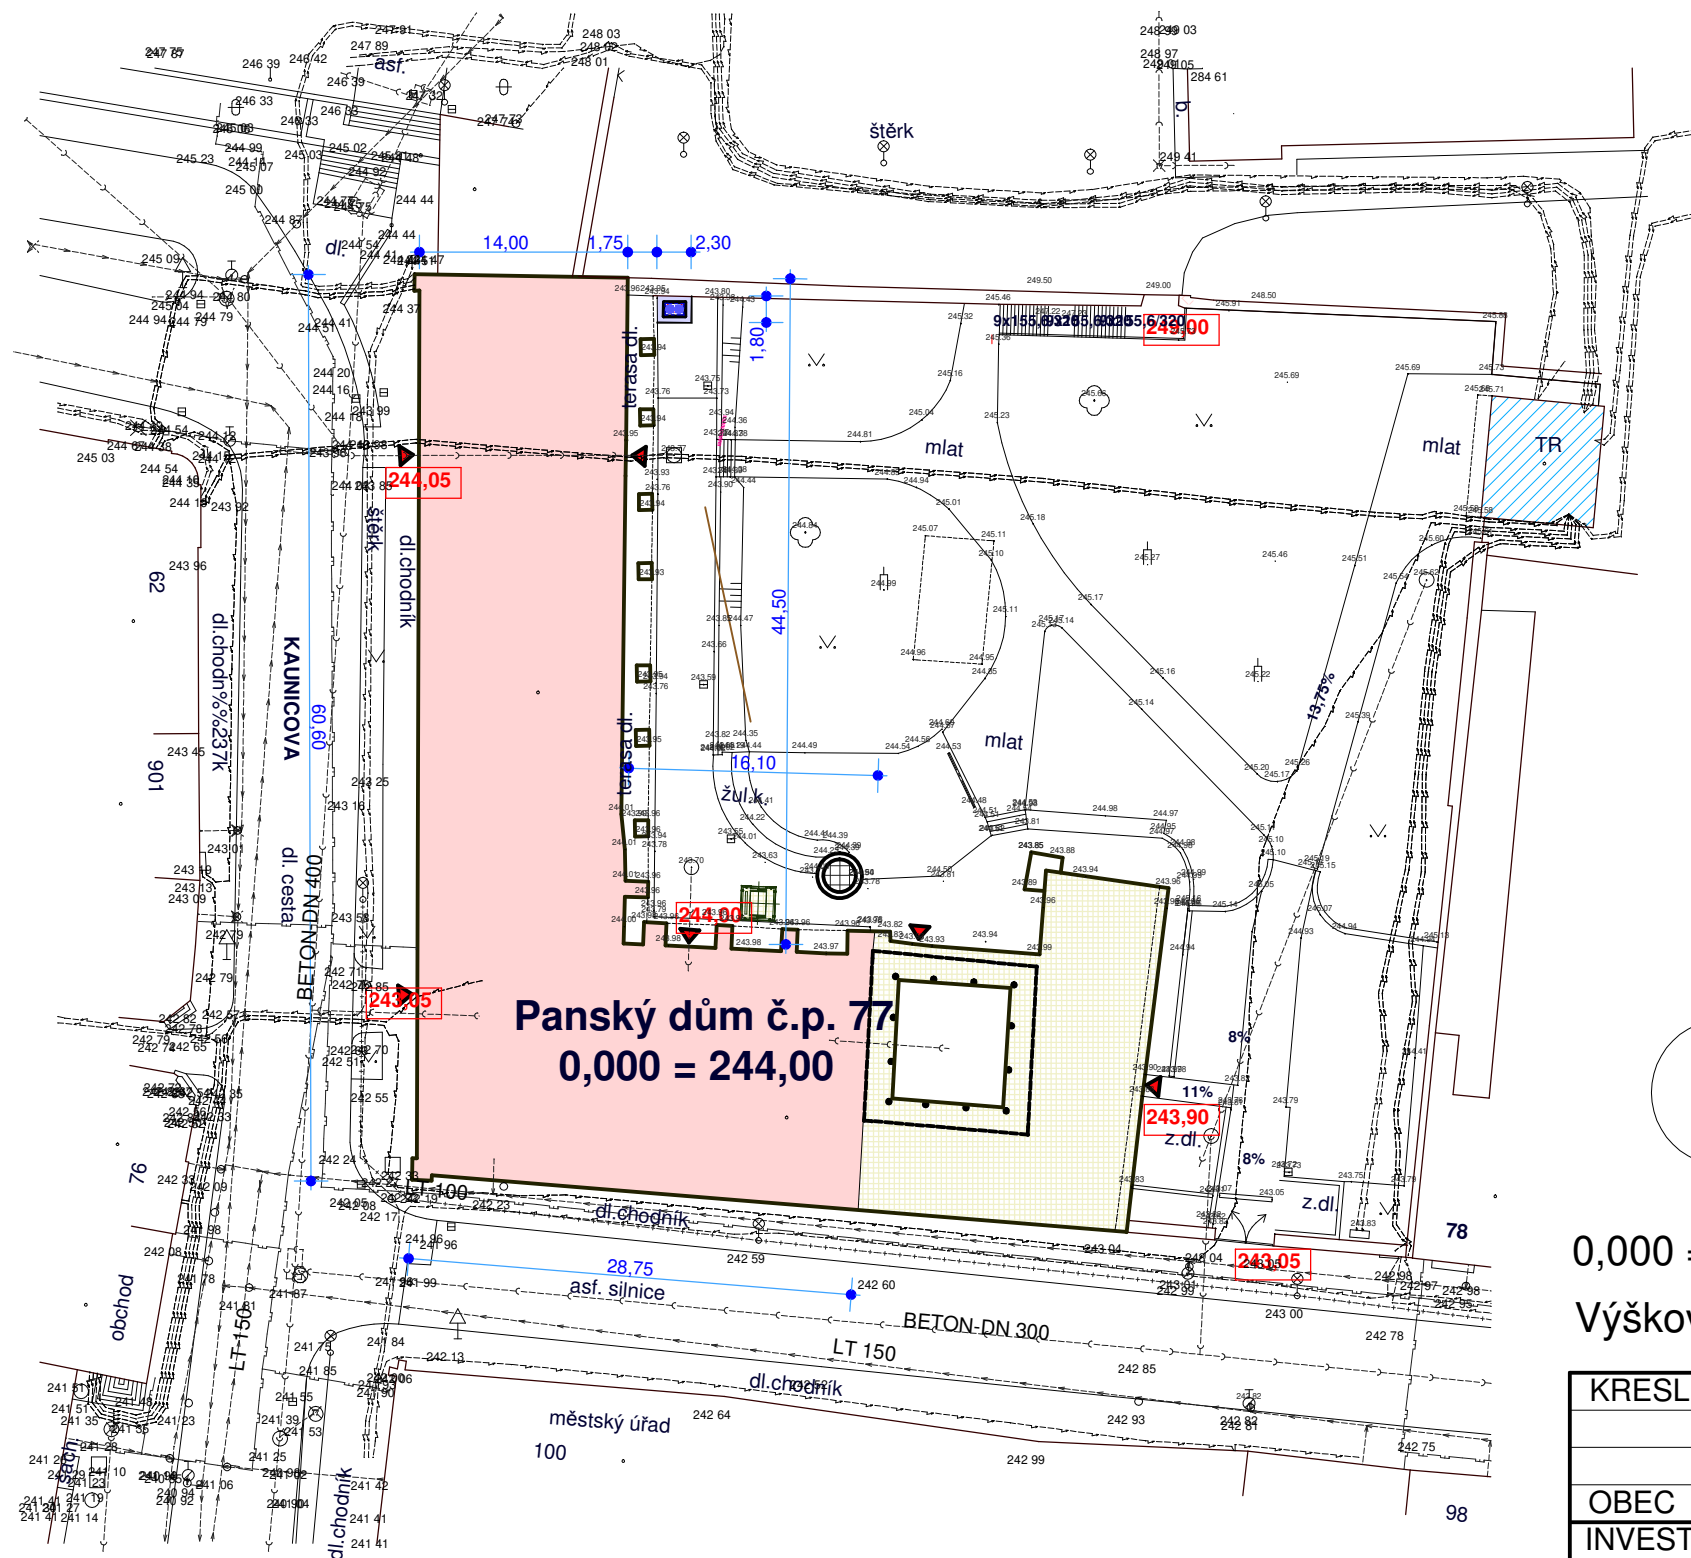




 




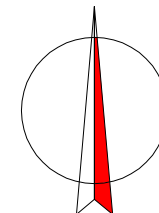
# SITUACE, m 1 : 500



Legenda ploch:	
	Panský dům - obřadní síň, knihovna, NZDM - klimatizace
	Panský dům - bez stavebních úprav
	Nový betonový základ pod klimatisační jednotku
	Stávající objekty

## Legenda inženýrských sítí

	Kanalizace splašková
	Kanalizace dešťová
	Vodovod
	STL plynovod
	Vedení - zemní kabel NN
	Vedení VN
	Veřejné osvětlení


$$0,000 = 244,00$$

## Výškový systém Bpv, Souřadnicový systém JTSK

KRESLIL	PROJEKTANT	ODP. PROJEKT		KONTROLOVAL	Ing. Miroslav Sekanina projekční a inženýrská kancelář Soukenická 2156, 688 01 Uherský Brod	
				Ing. Sekanina		
OBEC	Uherký Brod	KRAJ	Zlín			
INVESTOR	Město Uherký Brod, Masarykovo nám. 100				DATUM	Listopad 2019
STAVBA: <b>Panský dům - obřadní síň, knihovna, NZDM - klimatizace</b>					STUPEŇ	PS
					ZAKÁZKA	S - 20/2019
					FORMÁT	2 A4
					MĚŘÍTKO	1 : 500
OBSAH: <b>C.3 - Koordinační situační výkres</b>					Č. VÝKRESU	Č. KOPIE
					<b>03</b>	