


KLADĚČSKÝ PLÁN/PRINCIP (SPÁROŘEZ) ŽULOVÉ DLAŽBY, M 1:25

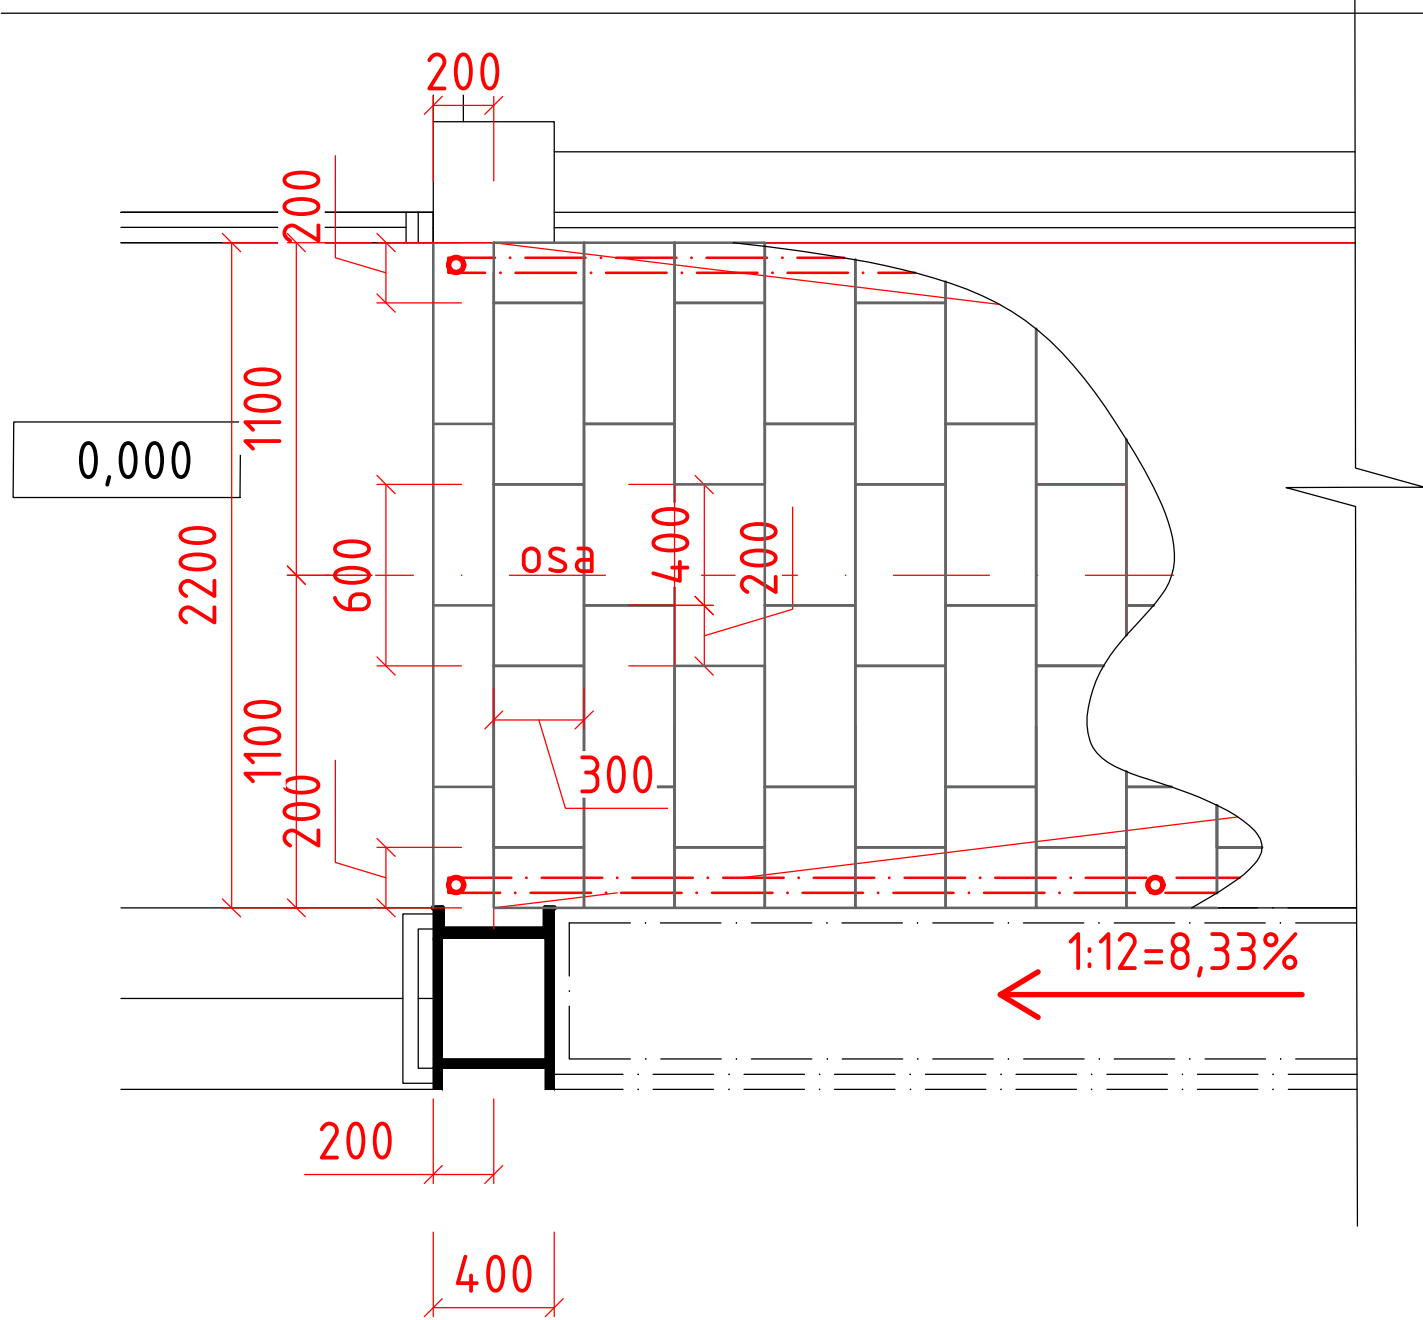

VÝPIS POUŽITÝCH DLAŽDIC

ŽULOVÁ PROTISKLUZOVÁ MRAZUVZDORNÁ DLAŽBA (FORMÁT 600x300x10 mm)

0,000 = 291,95 m n. m.
výškový systém BpV, souřadnicový systém JTSK

Hlavní projektant	Ing. Tomáš KROČIL	Architekt	-	<div><div></div><div>K PROJEKT, Kročil s.r.o. Uherskobrodská 984 763 26 Luhačovice IČ: 022 86 424 http://www.krocil.eu</div></div>						
Projektant	Ing. Tomáš KROČIL	Vypracoval	Ing. Nikola Němec							
Stavebník	Město Uherský Brod, Masarykovo nám. 100, 688 01 Uherský Brod									
Místo stavby	parc.č.st. 34, k.ú. Uherský Brod [772984]									
Název akce Dům kultury - rampa do restaurace				Pare	1	2	3	4	5	6
				Zakázka	20ZAK1204					
				Účel PD	DPS					
				Datum	06/2020					
Stavební objekt	SO 01			Formát	2× A4					
Část dokumentace	D.1.1 Architektonicko - stavební řešení			Měřítko	Výkres č. D.1.1.10					
Obsah KLADĚČSKÝ PLÁN (SPÁROŘEZ) ŽULOVÉ DLAŽBY										