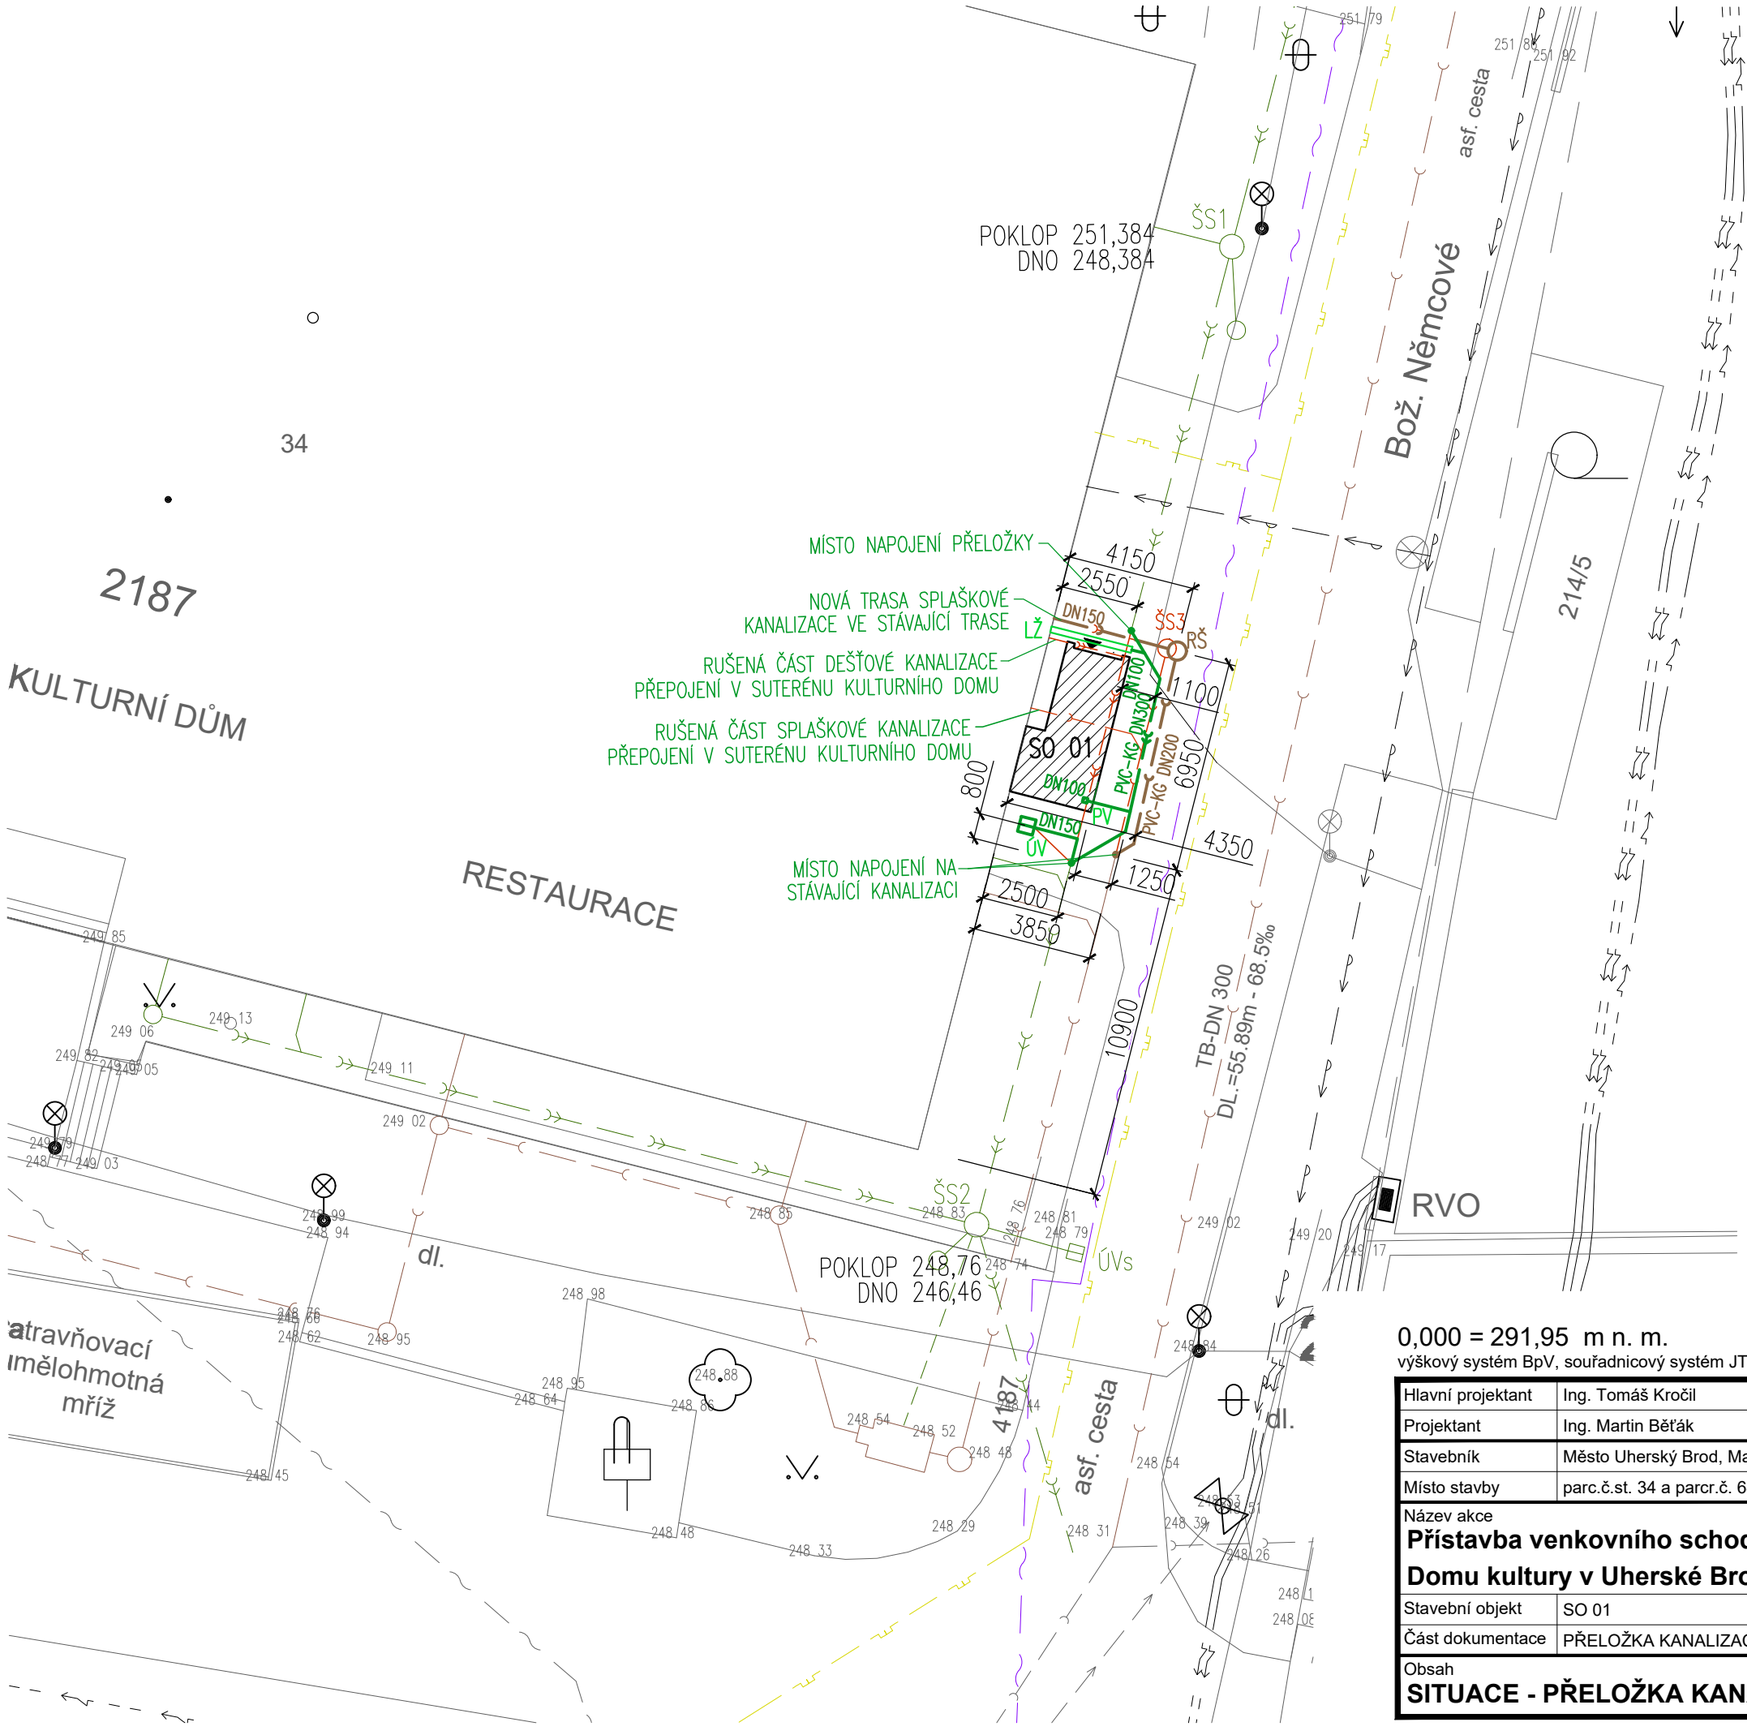

LEGENDA NAVRHOVANÝCH INŽENÝRSKÝCH SÍTÍ:

- PŘELOŽKA DEŠŤOVÉ KANALIZAČNÍ STOKY, PVC–KG
- PŘELOŽKA SPLAŠKOVÉ KANALIZAČNÍ STOKY, PVC–KG
- RUŠENÁ ČÁST DEŠŤOVÉ KANALIZACE
- RUŠENÁ ČÁST SPLAŠKOVÉ KANALIZACE

LEGENDA STÁVAJÍCÍCH INŽENÝRSKÝCH SÍTÍ:

- ELEKTRICKÉ VEDENÍ
- SDĚLOVACÍ KABELY
- VODOVODNÍ ŘAD
- PLYNOVOD DN
- KANALIZAČNÍ STOKA

LEGENDA:

- ŠS1 STÁVAJÍCÍ BETONOVÁ KANALIZAČNÍ ŠACHTA, DEŠŤOVÁ
- ŠS2 STÁVAJÍCÍ BETONOVÁ KANALIZAČNÍ ŠACHTA, DEŠŤOVÁ
- ŠS3 STÁVAJÍCÍ BETONOVÁ KANALIZAČNÍ ŠACHTA – RUŠENÁ, SPLAŠKOVÁ
- ÚV NOVÁ ULIČNÍ VPUSŤ – BETONOVÁ
- RŠ NOVÁ REVIZNÍ ŠACHTA SPLAŠKOVÁ, PLASTOVÁ DN425
- LŽ ODVODŇOVACÍ LINIOVÝ ŽLAB BETONOVÝ ROZMĚR 2700x130x120, MATERIÁL BETON C35/45, MŘÍŽKA NEREZOVÁ OCEL
- PV PODLAHOVÁ KANALIZAČNÍ VPUSŤ 150x150x180MM S BOČNÍM PŘIPOJENÍM DN100, VODNÍ ZÁPACHOVÁ UZÁVĚRKA, MECHANICKY ČISTITELNÝ SIFON

0,000 = 291,95 m n. m.
výškový systém BpV, souřadnicový systém JTSK

Hlavní projektant	Ing. Tomáš Kročil	Architekt	-
Projektant	Ing. Martin Běťák	Vypracoval	Ing. Lukáš Gottwald
Stavebník	Město Uherský Brod, Masarykovo nám. 100, 688 01 Uherský Brod		
Místo stavby	parc.č.st. 34 a parcr.č. 6490/18, k.ú. Uherský Brod [772984]		

K PROJEKT, Kročil s.r.o.
Uherskobrodská 984
763 26 Luhačovice
IČ: 022 86 424
http://www.krocil.eu

Název akce
Přístavba venkovního schodiště do 1.S
Domu kultury v Uherské Brodu

Stavební objekt	SO 01
Část dokumentace	PŘELOŽKA KANALIZACE

Obsah
SITUACE - PŘELOŽKA KANALIZACE

Pare	1 2 3 4 5 6
Zakázka	20ZAK1204
Účel PD	DSP+DPS
Datum	02/2020
Formát	2× A4
Měřítko	1:200
Výkres č.	01

05.08.2020 9:32:25

420x297mm