

KATASTRY
PARCELNÍ ČÍSLA
DRUH POVRCHU
VZDÁLENOSTI ŠACHET
OZNAČENÍ ŠACHET

SMĚROVÉ POMĚRY

MĚŘÍTKA 1:100/100

k.ú. Uherský Brod [772984]
Parc. č. 6490/18
SILNICE
8.41

HLOUBKA VÝKOPU

KÓTA VÝKOPU


HLOUBKA DNA POTRUBÍ

KÓTA DNA POTRUBÍ


KÓTA PŮVODNÍHO TERÉNU

SROVNÁVACÍ ROVINA

STANIČENÍ [km/m]
PROFIL[mm]–MATERIÁL–DÉLKA[m]
SKLON[promile]–DÉLKA[m]

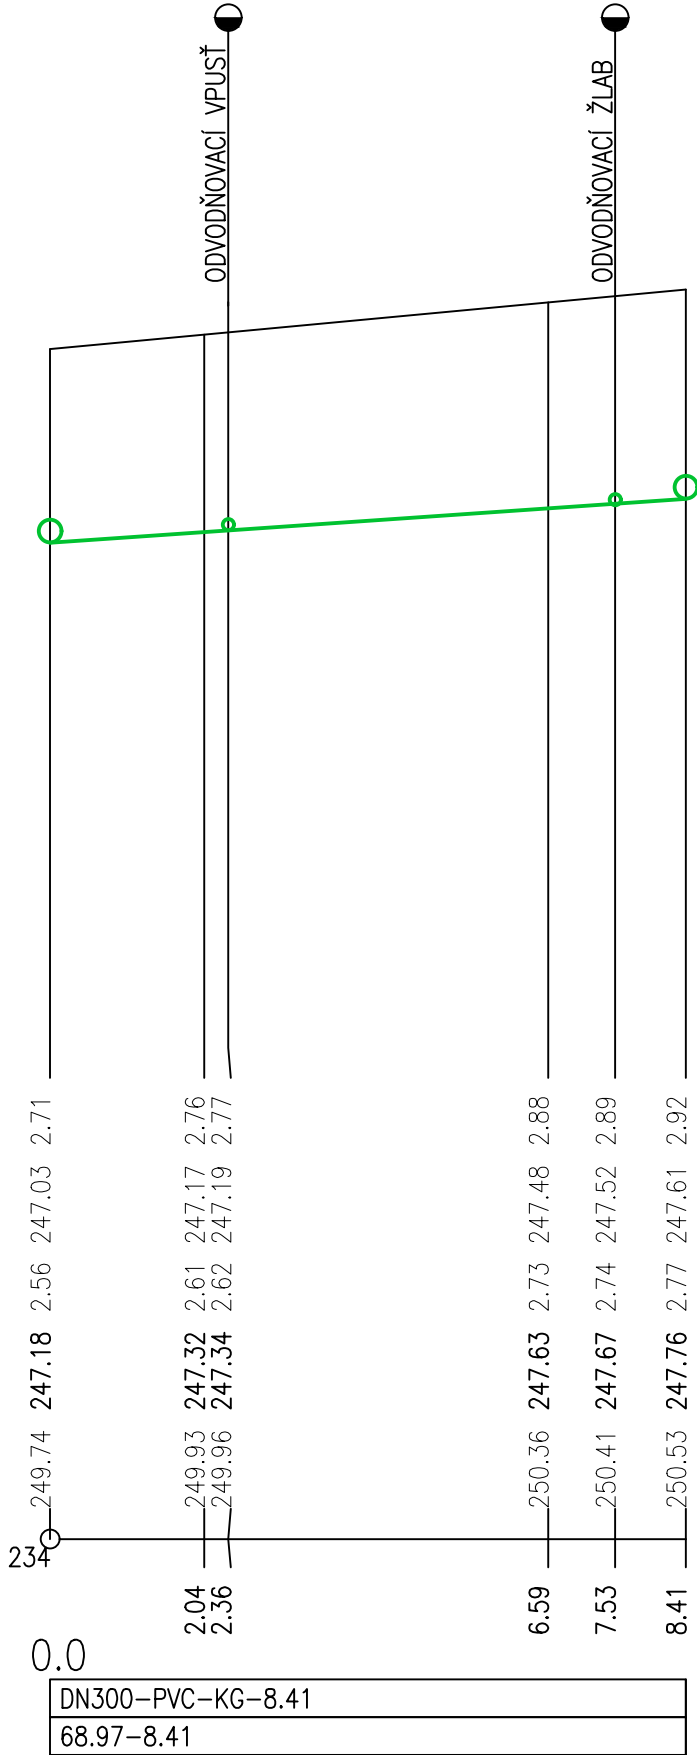

VZOROVÝ PŘÍČNÝ ŘEZ ULOŽENÍ KAN. POTRUBÍ VE VOLNÉM TERÉNU A VOZOVCE

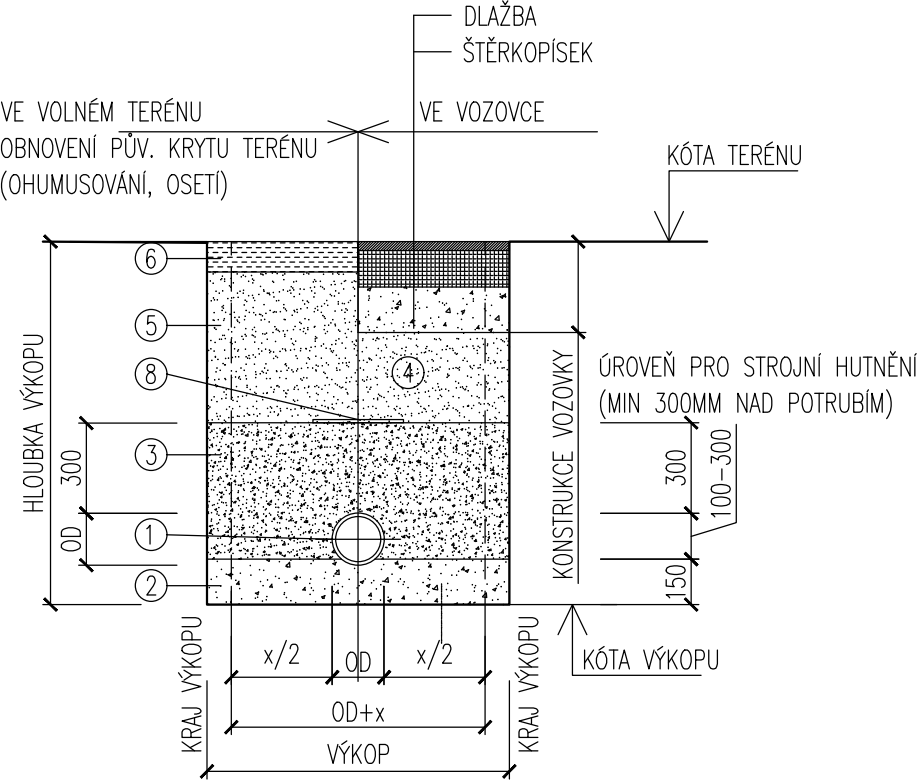

LEGENDA:

- ULOŽENÍ POTRUBÍ BUDE PROVEDENO DLE ČSN EN 1610
- 1 – KANALIZAČNÍ POTRUBÍ
 - 2 – HUTNĚNÝ PODSYP 150MM – fr. 0–4mm
 - 3 – OBSYP Z NESOUDRŽNÉHO MATERIÁLU 300MM ZRNA fr. 0–16mm
 - 4 – HUTNĚNÝ ZÁSYP RECYKLOVANOU ZEMINOU BEZ OSTROHRANNÝCH ČÁSTIC PO VRSTVÁCH 150MM
 - 5 – HUTNĚNÝ ZÁSYP RECYKLOVANOU ZEMINOU BEZ OSTROHRANNÝCH ČÁSTIC PO VRSTVÁCH 150MM
 - 6 – ZATRAVNĚNÍ + OHUMUSOVÁNÍ TL. 150MM / ZPEVNĚNÁ PLOCHA
 - 7 – PAŽENÍ VÝKOPU
 - 8 – VÝSTRAŽNÁ FOLIE ŠÍŘKY 30CM "POZOR KANALIZACE"

DETAIL PRUŽNÉ SPOJKY PRO NAPOJENÍ PVC–KG NA BETONOVÉ POTRUBÍ:



0,000 = 291,95 m n. m.
výškový systém BpV, souřadnicový systém JTSK

Hlavní projektant	Ing. Tomáš Kročil	Architekt	-
Projektant	Ing. Martin Běťák	Vypracoval	Ing. Lukáš Gottwald
Stavebník	Město Uherský Brod, Masarykovo nám. 100, 688 01 Uherský Brod		
Místo stavby	parc.č.st. 34 a parcr.č. 6490/18, k.ú. Uherský Brod [772984]		
Název akce Přístavba venkovního schodiště do 1.S Domu kultury v Uherské Brodu			
Stavební objekt	SO 01		
Část dokumentace	PŘELOŽKA KANALIZACE		
Obsah PODÉLNÝ ŘEZ - DEŠŤOVÁ KANALIZACE			

	K PROJEKT, Kročil s.r.o. Uherskobrodská 984 763 26 Luhačovice IČ: 022 86 424 http://www.krocil.eu						
	Pare	1	2	3	4	5	6
	Zakázka	20ZAK1204					
	Účel PD	DSP+DPS					
	Datum	02/2020					
Formát	2× A4						
Měřítko 1:100	Výkres č. 02						

