


Nasvětlení přechodů pro chodce v Uherském Brodě

SOI 01 - Přejchod v Havřicích, ulice Brodská

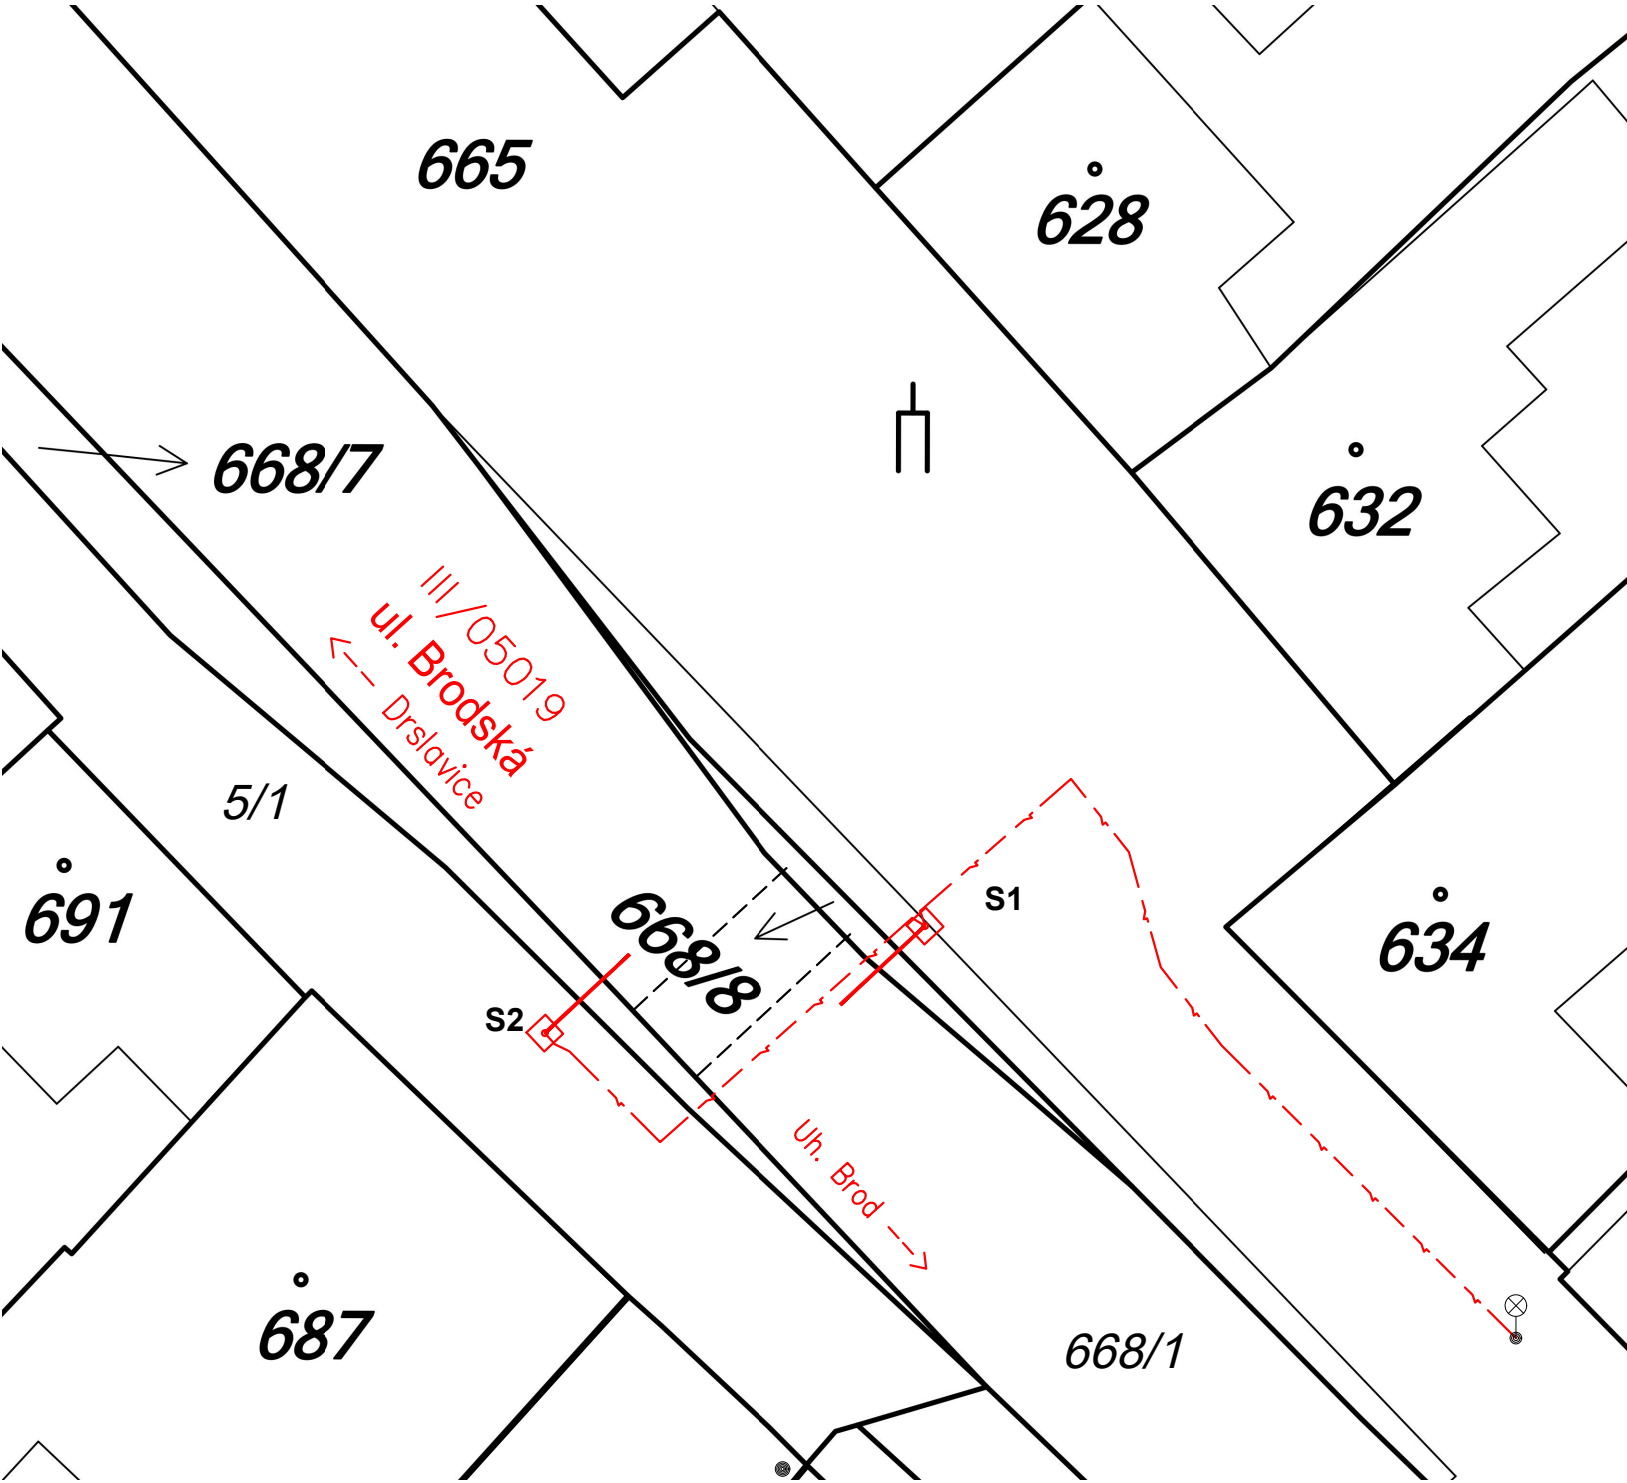

LEGENDA:

- 6461/4

HRANICE PARCELY DLE KATASTRU NEMOVITOSTÍ
ČÍSLO PARCELY
- EL. VEDENÍ VO

POZNÁMKA:

Polohu podzemních vedení nelze vytyčovat odměřováním ze situace (zákres sítí je informativní). Před zahájením zemních prací je nutno jednotlivá vedení nechat vytyčit příslušným správcem a ochránit je proti případnému poškození.

SOUŘADNICOVÝ SYSTÉM: JTSK

VÝŠKOVÝ SYSTÉM: B.p.V.

VYPRACOVAL	ODP.PROJ.PROFESE		ODP.PROJ.STAVBY	Ing. Stanislav Bršlica <i>projektování el. zařízení</i> HAVLIČKOVA 798 688 01 UHERSKÝ BROD	
Ing. S. Bršlica	Ing. S. Bršlica				
OBEC: Uherský Brod		KRAJ: Zlínský			
INVESTOR: Město Uherský Brod					
Nasvětlení přechodů pro chodce v Uherském Brodě					
SOI 01 – Přejchod v Havřicích, ulice Brodská				FORMÁT	2xA4
				DATUM	11/2019
NÁZEV				STUPEŇ	PDUS+PDPS
				MĚŘITKO	1:250
				ZAK. ČÍSLO	12-3/2018
KATASTRÁLNÍ SITUAČNÍ VÝKRES				Č.VÝKRESU	Č. KOPIE
				C.4	