



Nasvětlení přechodů pro chodce v Uherském Brodě
SOI 02 - Přečhod v ulici Horní Valy

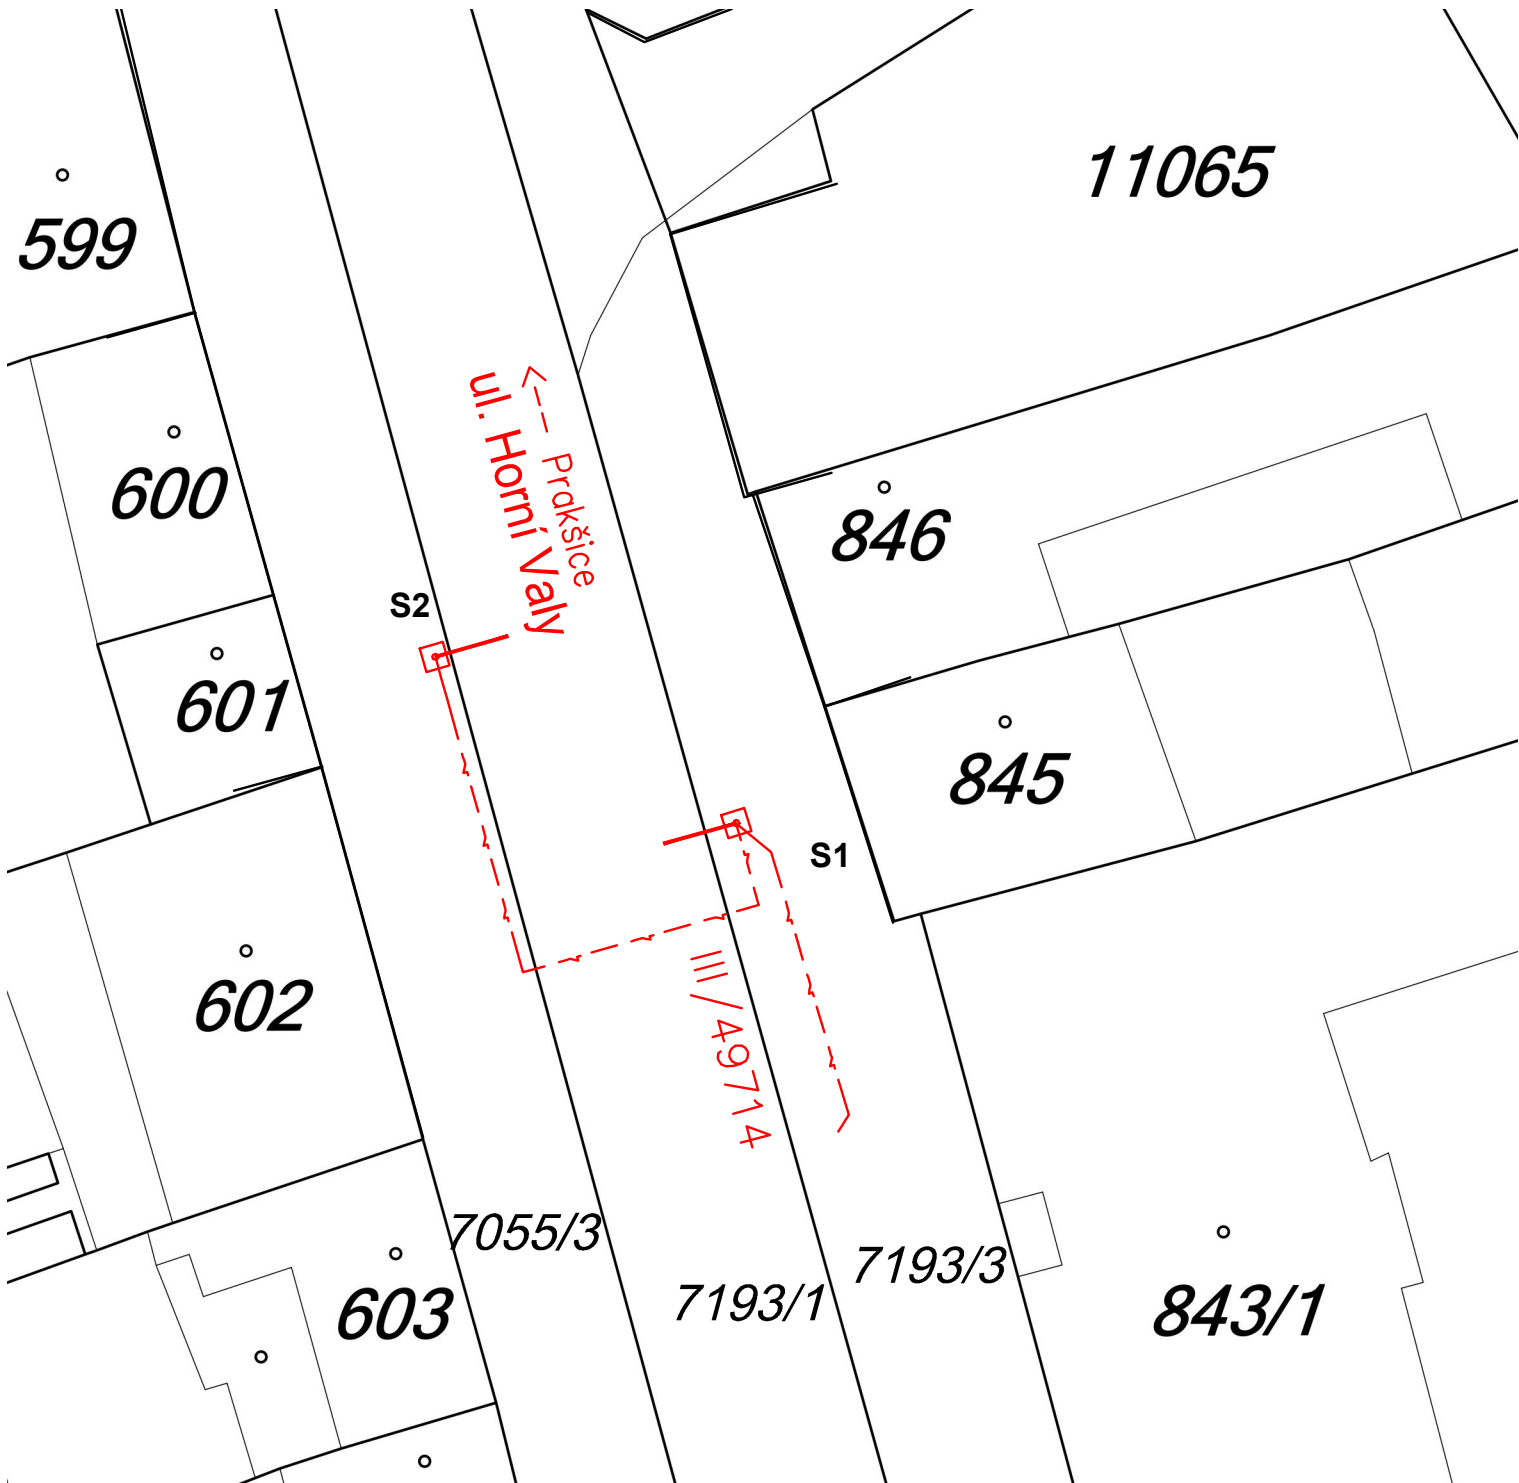

LEGENDA:

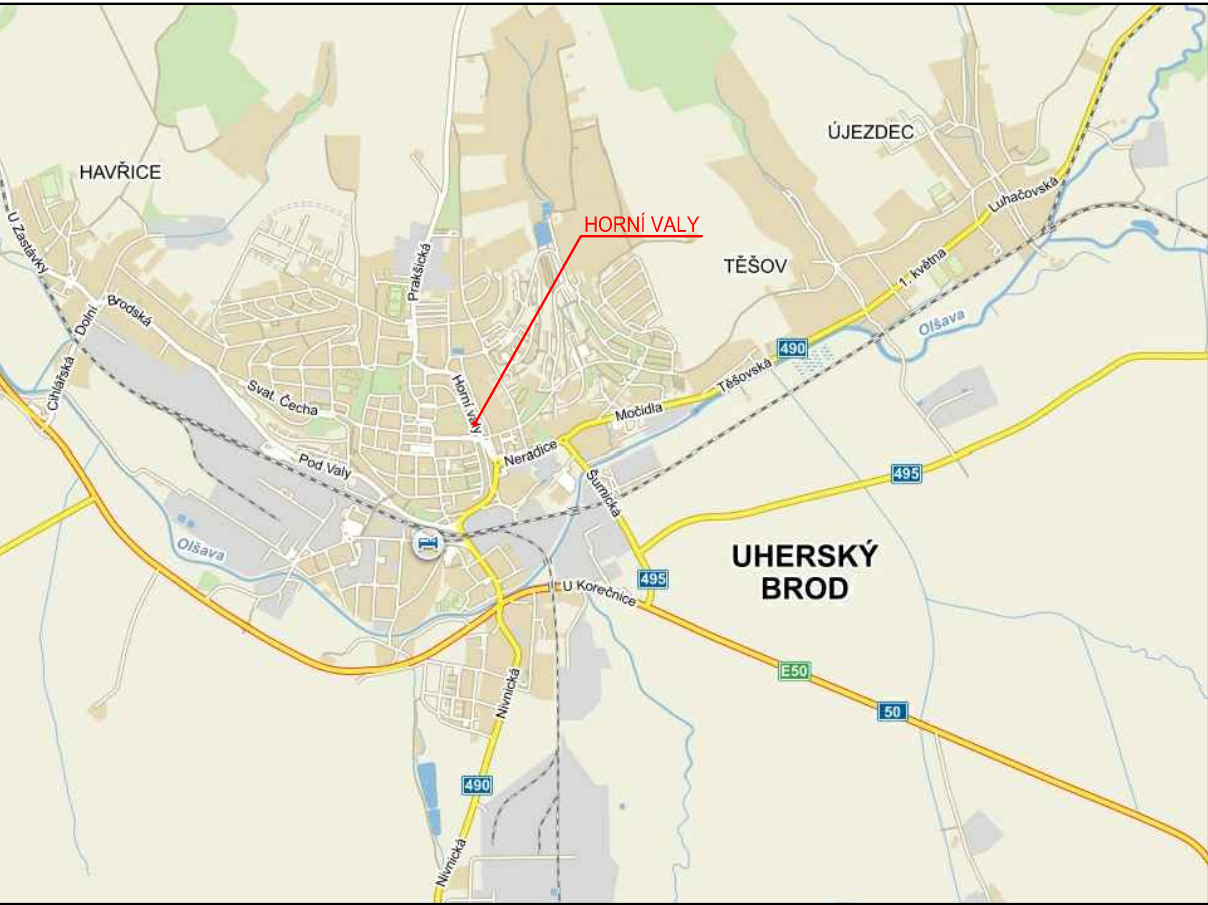

POZNÁMKA:

Polohu podzemních vedení nelze vytyčovat odměřováním ze situace (zákres sítí je informativní).
Před zahájením zemních prací je nutno jednotlivá vedení nechat vytyčit příslušným správcem
a ochránit je proti případnému poškození.

SOUŘADNICOVÝ SYSTÉM: JTSK

VÝŠKOVÝ SYSTÉM: B.p.V.

VYPRACOVAL	ODP.PROJ.PROFESE		ODP.PROJ.STAVBY	Ing. Stanislav Bršlica <i>projektování el. zařízení</i> HAVLIČKOVA 798 688 01 UHERSKÝ BROD	
Ing. S. Bršlica	Ing. S. Bršlica				
OBEC: Uherský Brod		KRAJ: Zlínský			
INVESTOR: Město Uherský Brod					
Nasvětlení přechodů pro chodce v Uherském Brodě				FORMÁT	2xA4
				DATUM	08/2019
				STUPEŇ	PDUS+PDPS
				MĚŘITKO	1:250
				ZAK. ČÍSLO	
SOI 02 – Přejchod v ulici Horní Vály					
NÁZEV				Č.VÝKRESU	Č. KOPIE
SITUAČNÍ VÝKRES ŠIRŠÍCH VZTAHŮ				C.1	