
KOORDINAČNÍ SITUAČNÍ VÝKRES

M 1:250

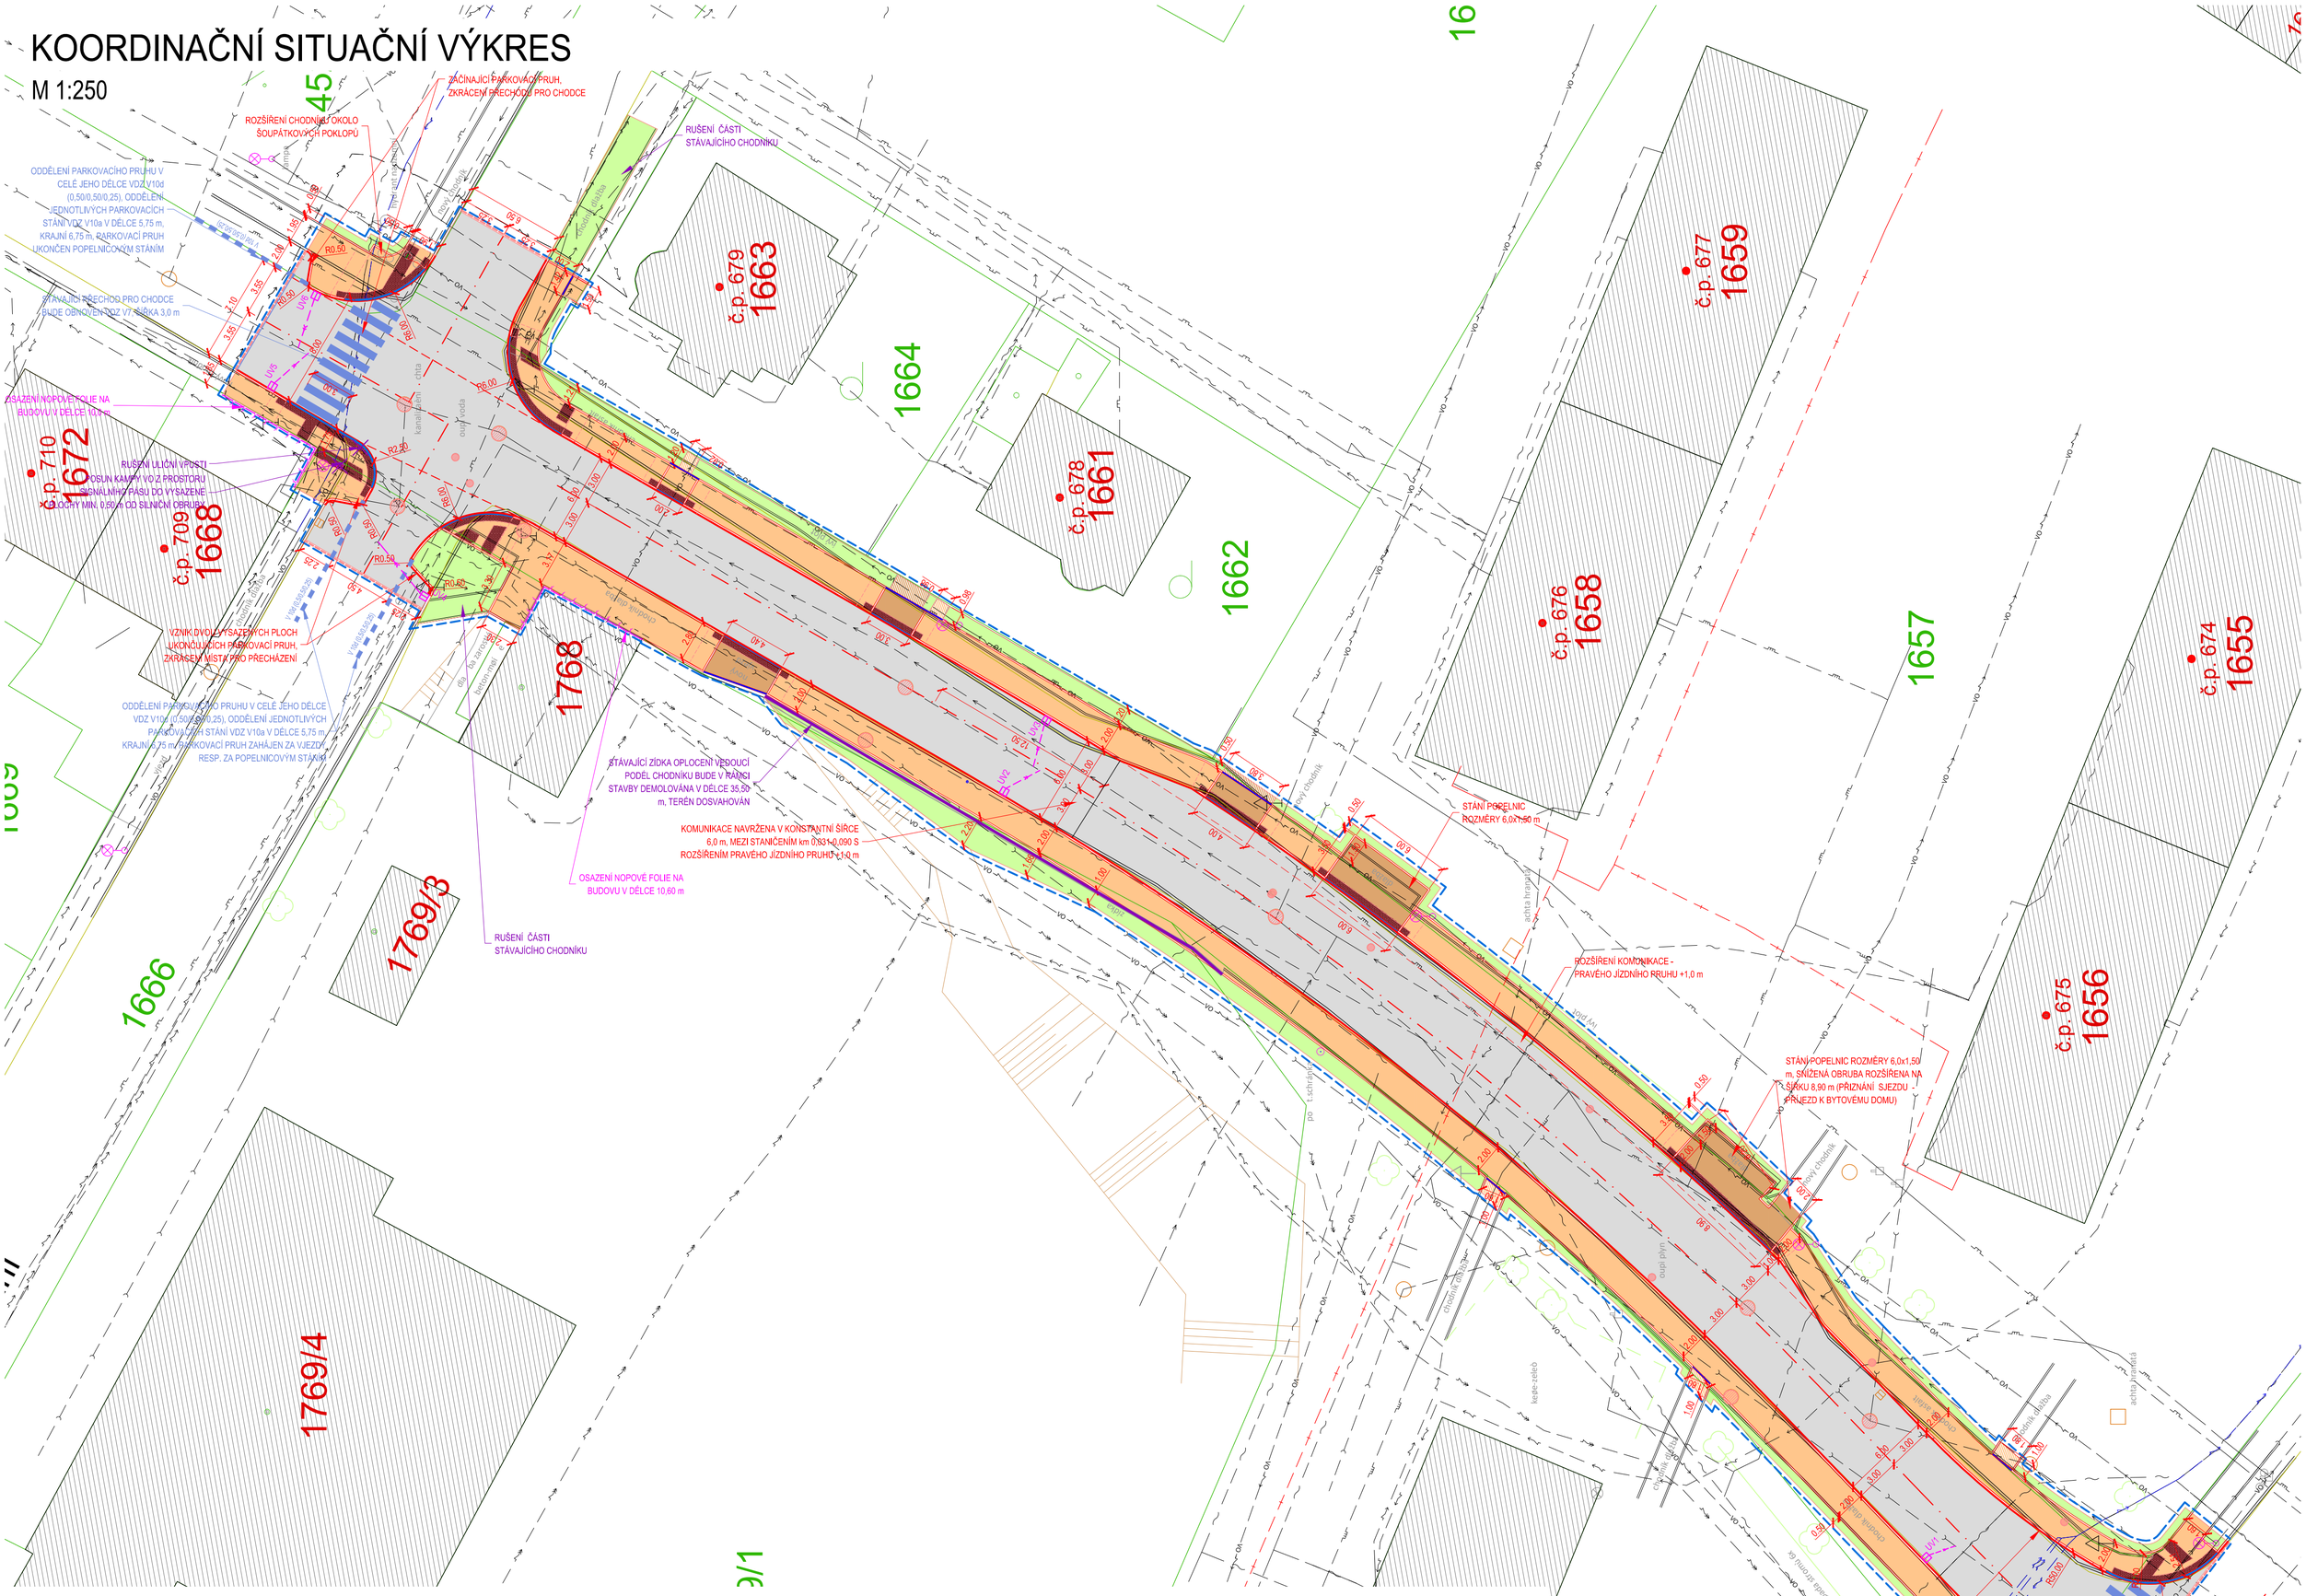

LEGENDA:

- HRANICE PARCEL
- VNITŘNÍ KRESBA KATASTRU
- 657 PARCELNÍ ČÍSLO
- HRANY ZPEVNĚNÝCH PLOCH
- PLOT
- BRÁNY A BRANKY
- SVISLÉ DOPRAVNÍ ZNAČENÍ
- SLOUPY VO
- SLOUPY ELEKTRICKÉHO VEDENÍ
- ŠACHTA, VPUSŤ
- ŠOUPĚ, HYDRANT
- ORIENTAČNÍ SLOUPEK PLYNU
- KEŘE, STROMY
- PAŘEZY

LEGENDA NOVÝCH:

- KOMUNIKACE - ASFALT
- CHODNÍK - BET. ZÁMKOVÁ DLAŽBA TL. 60 mm
- CHODNÍK - BET. DLAŽBA - PŘEDLÁŽDĚNÍ, OKOLNÍ PLOCHY
- CHODNÍK, VJEZD - BET. ZÁMKOVÁ DLAŽBA TL. 80 mm
- CHODNÍK - VAROVNÝ A SIGNÁLNÍ PÁS - BET.HMATNÁ DLAŽBA
- ZELEŇ
- DOPRAVNÍ ZNAČENÍ S POPISEM
- UV3 NAVRŽENÉ ULIČNÍ VPUSTI
- RUŠENÉ / UPRAVOVANÉ KONSTRUKCE

LEGENDA INŽENÝRSKÝCH SÍTÍ:

- PLYNOVOD NTL, GasNet
- PLYNOVOD STL, GasNet
- SDĚLOVACÍ PODZEMNÍ (KOMUNIKAČNÍ A DATOVÉ SÍTĚ), BARON PC
- SDĚLOVACÍ PODZEMNÍ (METALICKÉ A OPTICKÉ VEDENÍ), CETIN
- SDĚLOVACÍ PODZEMNÍ - NEPROVOZOVANÉ SÍTĚ, CETIN
- NN PODZEMNÍ, CETIN
- TEPLOVOD, TEPLO BRUNTÁL
- VO PODZEMNÍ, TS BRUNTÁL
- VODOVOD, VAK BRUNTÁL
- JEDNOTNÁ KANALIZACE, VAK BRUNTÁL
- DEŠŤOVÁ KANALIZACE - PŘÍPOJKY, VAK BRUNTÁL
- NN NADZEMNÍ, ČEZ DISTRIBUCE
- NN PODZEMNÍ, ČEZ DISTRIBUCE
- VN PODZEMNÍ, ČEZ DISTRIBUCE
- PŘÍPOJKA DEŠŤOVÉ KANALIZACE (ZAÚSTĚNA DO KANALIZACE JEDNOTNÉ), VaK BRUNTÁL
- OSAZENÍ NOPOVÉ FÓLIE NA BUDOVU
- SILNIČNÍ BETONOVÁ OBRUBA 150/250
- SILNIČNÍ BETONOVÁ OBRUBA SNÍŽENÁ 150/150
- CHODNÍKOVÁ BETONOVÁ OBRUBA 80/200
- ZAŘEZÁNÍ PRACOVNÍ SPÁRY
- OBVOD STAVBY
- OSA KOMUNIKACE
- VÝŠKOVÁ ÚPRAVA ŠOUPAT / POKLOPŮ
- VÝŠKA CHODNÍKOVÉ A SILNIČNÍ OBRUBY

UPOZORNĚNÍ:

POLOHA STÁVAJÍCÍCH INŽENÝRSKÝCH SÍTÍ JE ZAKRESLENA NA ZÁKLADĚ INFORMACÍ POSKYTNUTÝCH JEJICH SPRÁVCI.
PŘED ZAHÁJENÍM ZEMNÍCH PRACÍ JE NUTNO VEŠKERÉ SÍTĚ VYTYČIT, VYZNAČIT A POPŘÍPADĚ OCHRÁNIT DLE VYJÁDŘENÍ SPRÁVCŮ.

Souřadnicový systém S–JTSK
Výškový systém B.p.v.

Vedoucí projektant	Zodpovědný projektant	Vypracoval
ING. LUBOMÍR KONVIČNÝ	ING. LUBOMÍR KONVIČNÝ	ING. LUBOMÍR KONVIČNÝ

DOPRAVNÍ PROJEKCE RÝMAŘOV

INVESTOR:	Město Bruntál, Nádražní 994/20, 792 01, Bruntál	DATUM	03/2020
ÚČEL:	Projektová dokumentace pro provádění stavby	FORMÁT	3x2A4
AKCE:	Souvislá oprava povrchu, ul. Jiráskova, Bruntál	ÚČEL	DPS
		ČÍS.ZAKÁZKY	2007
		MĚŘÍTKO	1:250
ČÁST:	C Situační výkresy	ČÍSLO PARÉ	ČÍSLO VÝKRESU
OBJEKT: PŘÍLOHA:	KOORDINAČNÍ SITUACE STAVBY		C.3