



KLADČSKÉ SCHÉMA - PZV

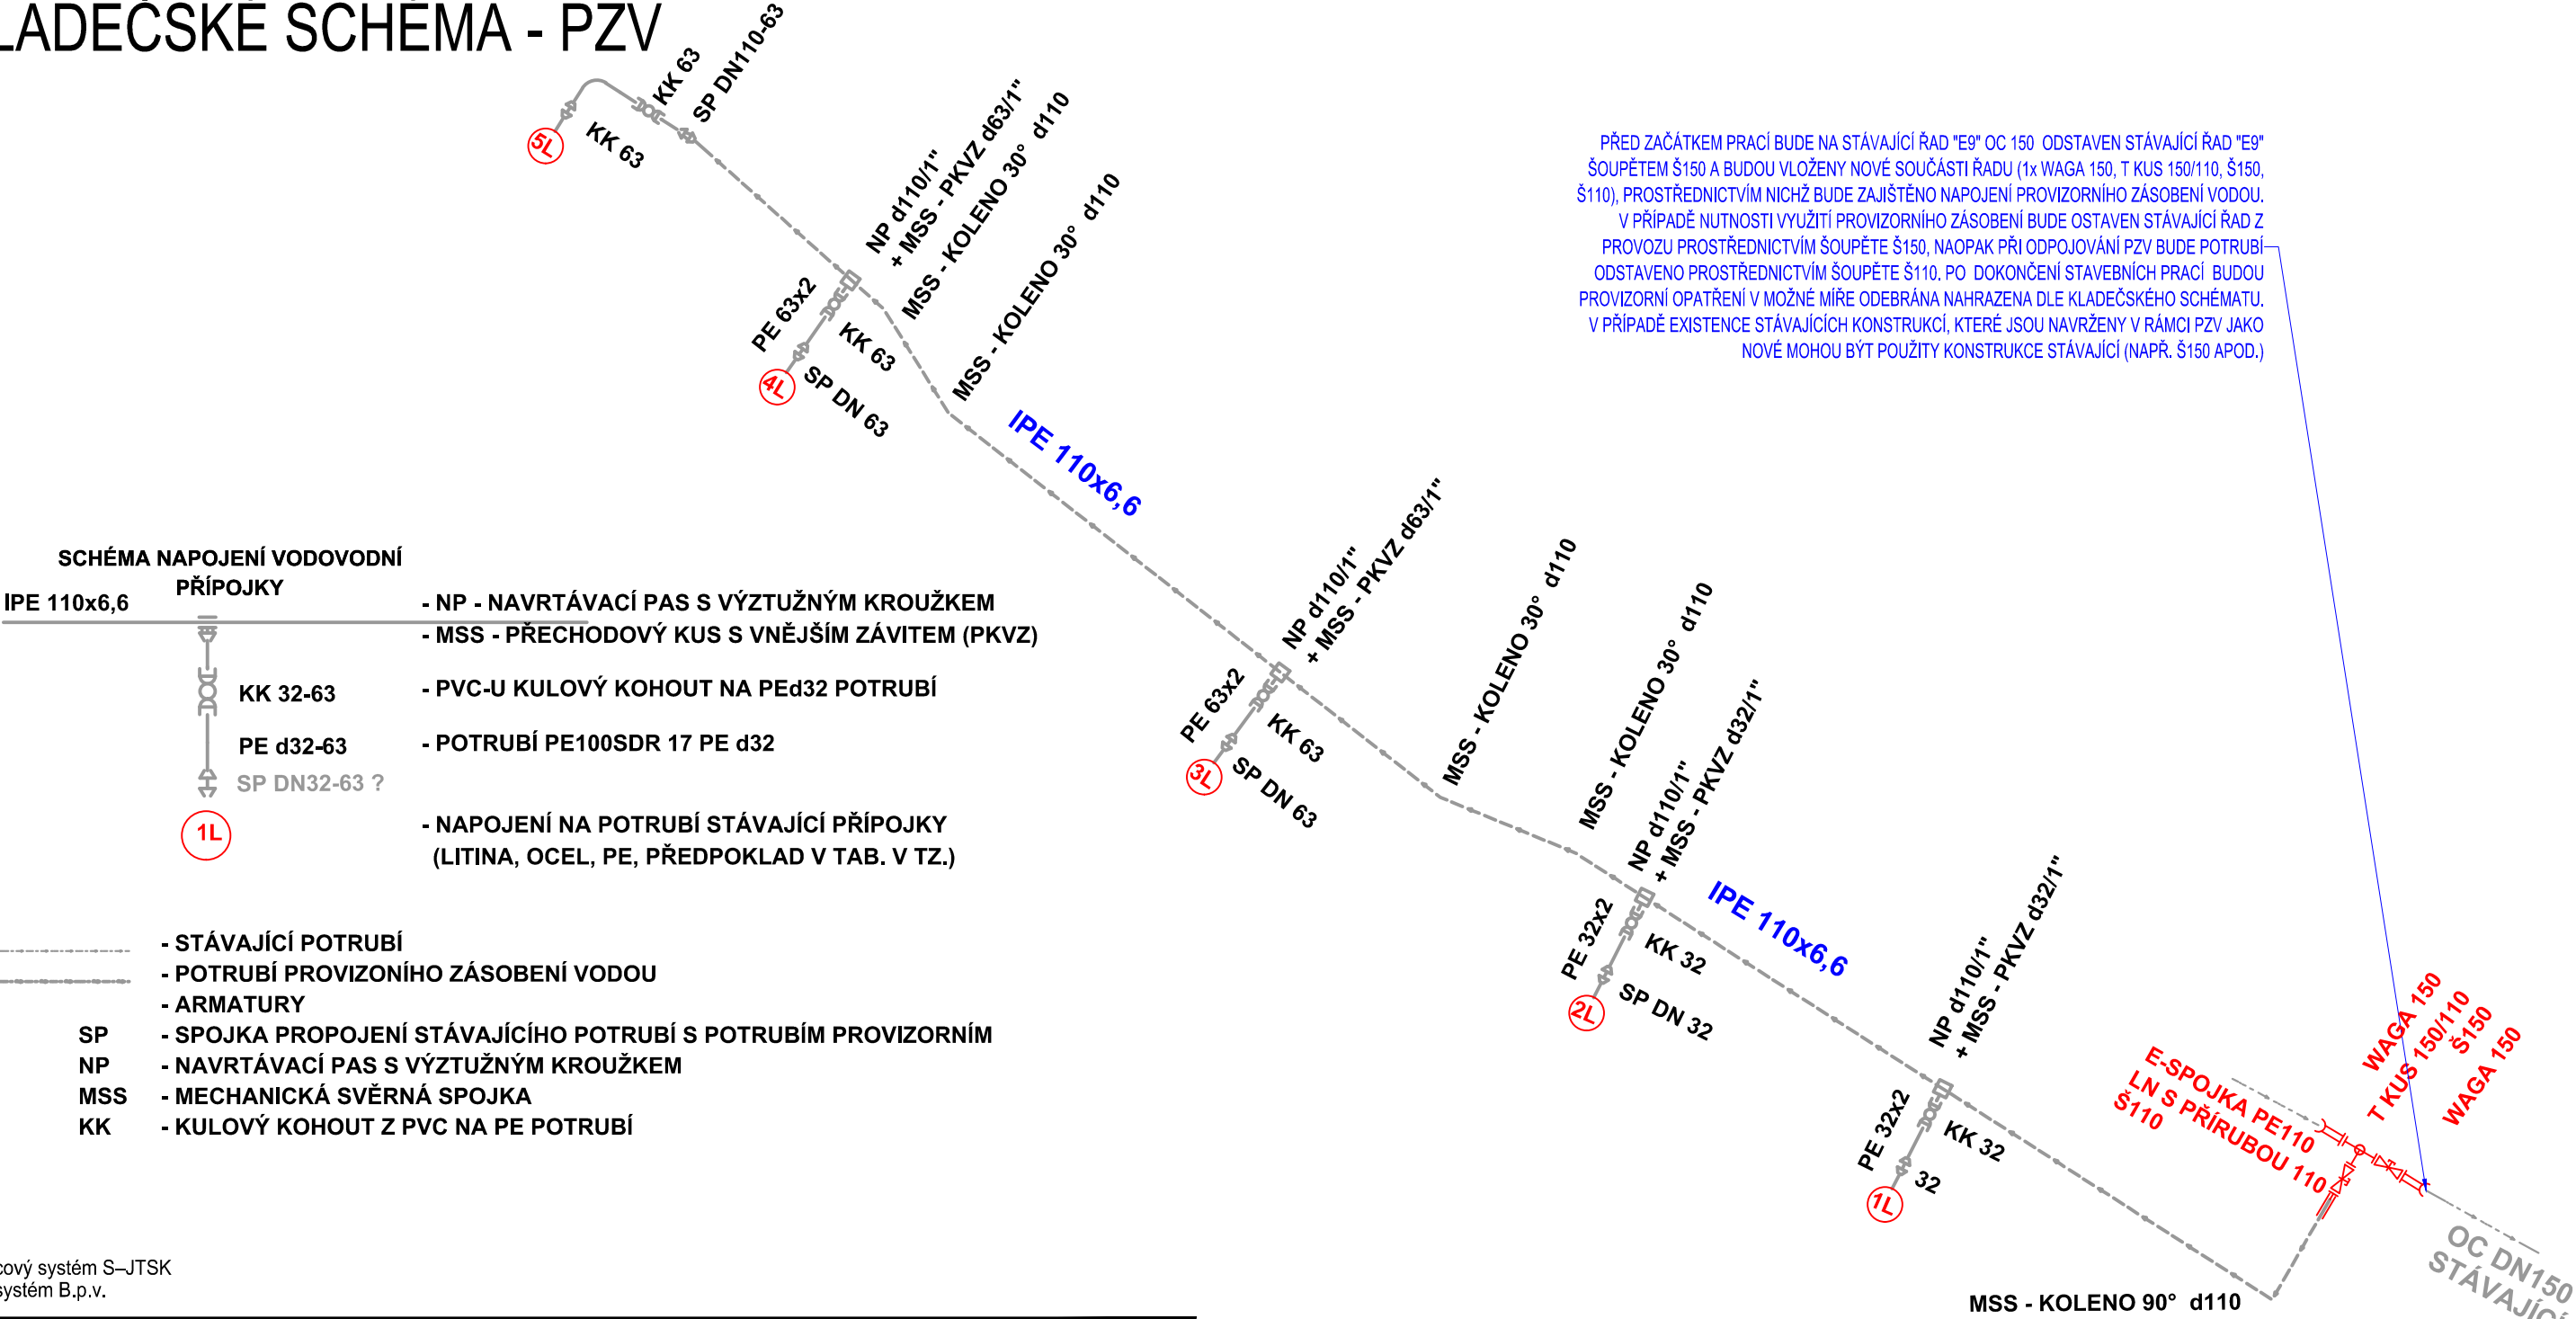

Souřadnicový systém S–JTSK Výškový systém B.p.v.			
Vedoucí projektant Ing. VÍT HUDEČEK	Zodpovědný projektant Ing. LUBOMÍR KONVIČNÝ	Vypracoval LARIŠOVÁ LUCIE, Ing., Ph.D.	 DOPRAVNÍ PROJEKCE RÝMAŘOV
INVESTOR: VaK Bruntál a.s., IČ: 47675861, Třída Práce 42, Bruntál 792 01			DATUM 01/2021
ÚČEL: Projektová dokumentace pro provádění stavby			FORMÁT 2xA4
AKCE: Obnova vodovodu Bruntál, ul. Jiráskova, řad E9			ÚČEL DPS
			ČÍS.ZAKÁZKY 2103-1
			MĚŘÍTKO
ČÁST: OBJEKT: PŘÍLOHA: KLADEČSKÉ SCHÉMA - PZPV			ČÍSLO PARÉ ČÍSLO VÝKRESU 09