


PROJEKTANT	Ing. Petr Barandovský		
Ing. Petr Barandovský			
INVESTOR: Město Brumál			
KRAJ: Moravskoslezský	MĚSTSKÝ (OB.) ÚŘAD: Brumál	Ing. Petr Barandovský Projektování dopravních a lesnických staveb Vančurova 240/55 74601 Opava IČ 15484131 tel. 731 959 955 barandov@gmail.com	
STAVBA:	FORMÁT	A3	
Chodník mezi ul. Zahradní a Škrbovicovou, 2 zastávky MHD	DATUM	06/2019	
	ZAKÁZKA ČÍSLO	2018/4	
	STUPĚŇ	DPS	
OBSAH: Koordinační situační výkres	MĚŘITKO : 1:500	ČÍSLO VÝKRESU: A.2	

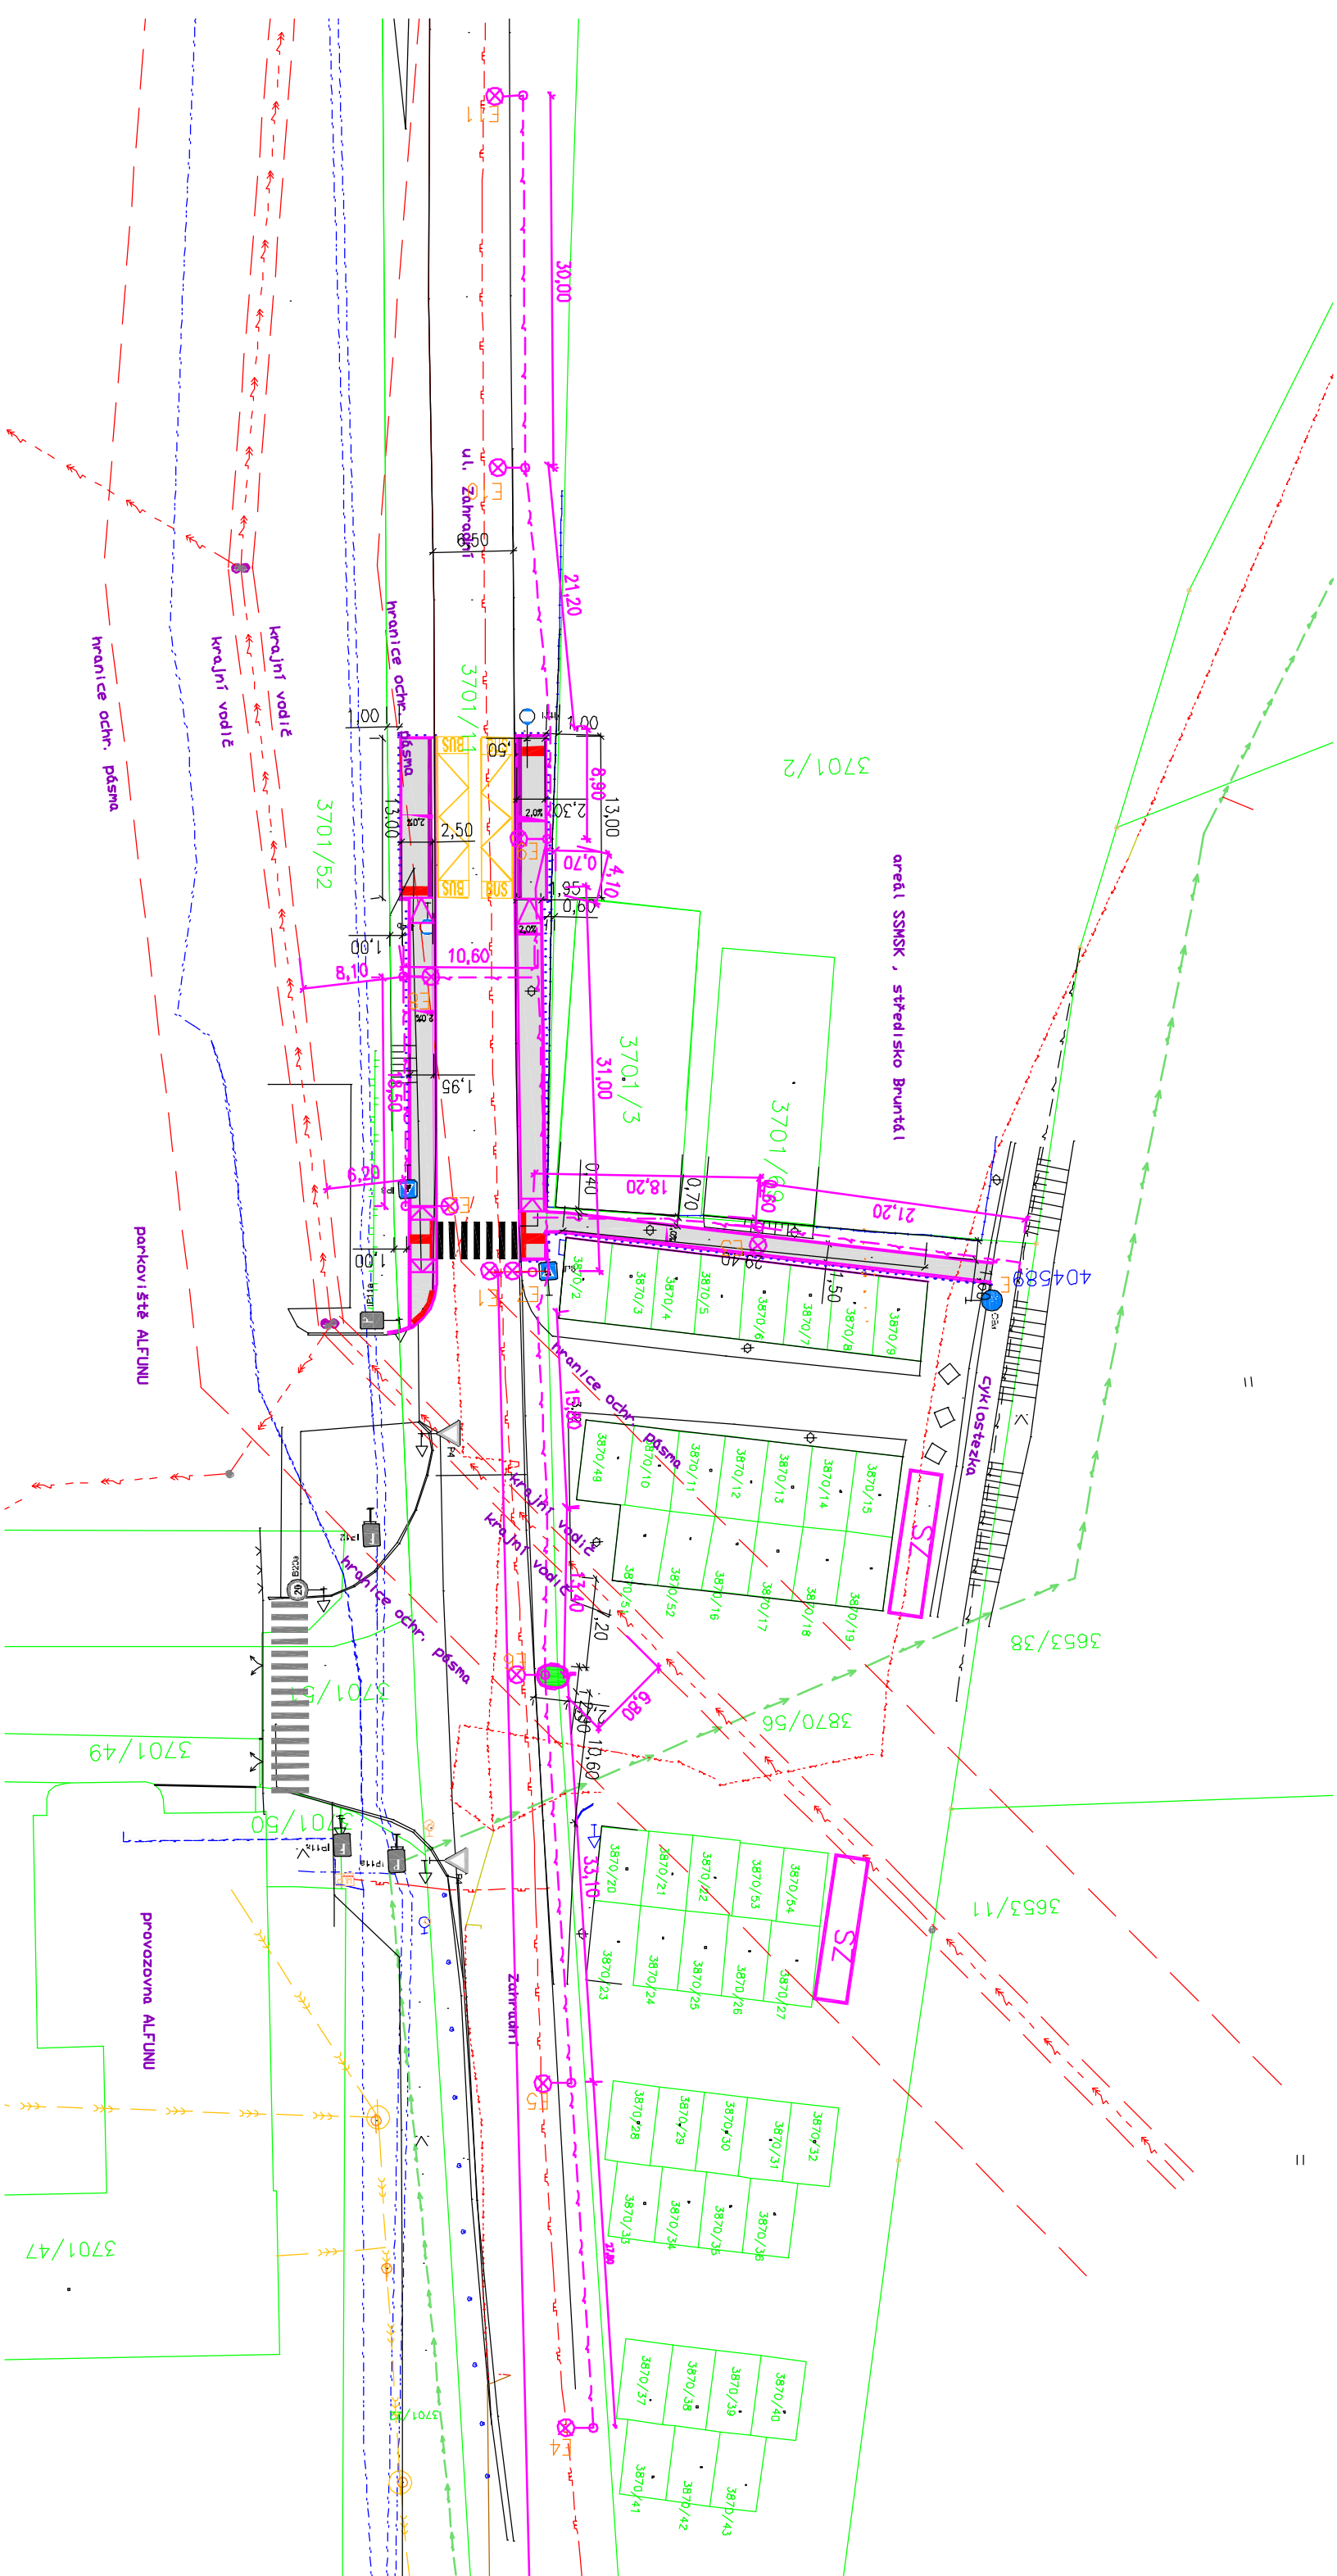

LEGENDA:

