
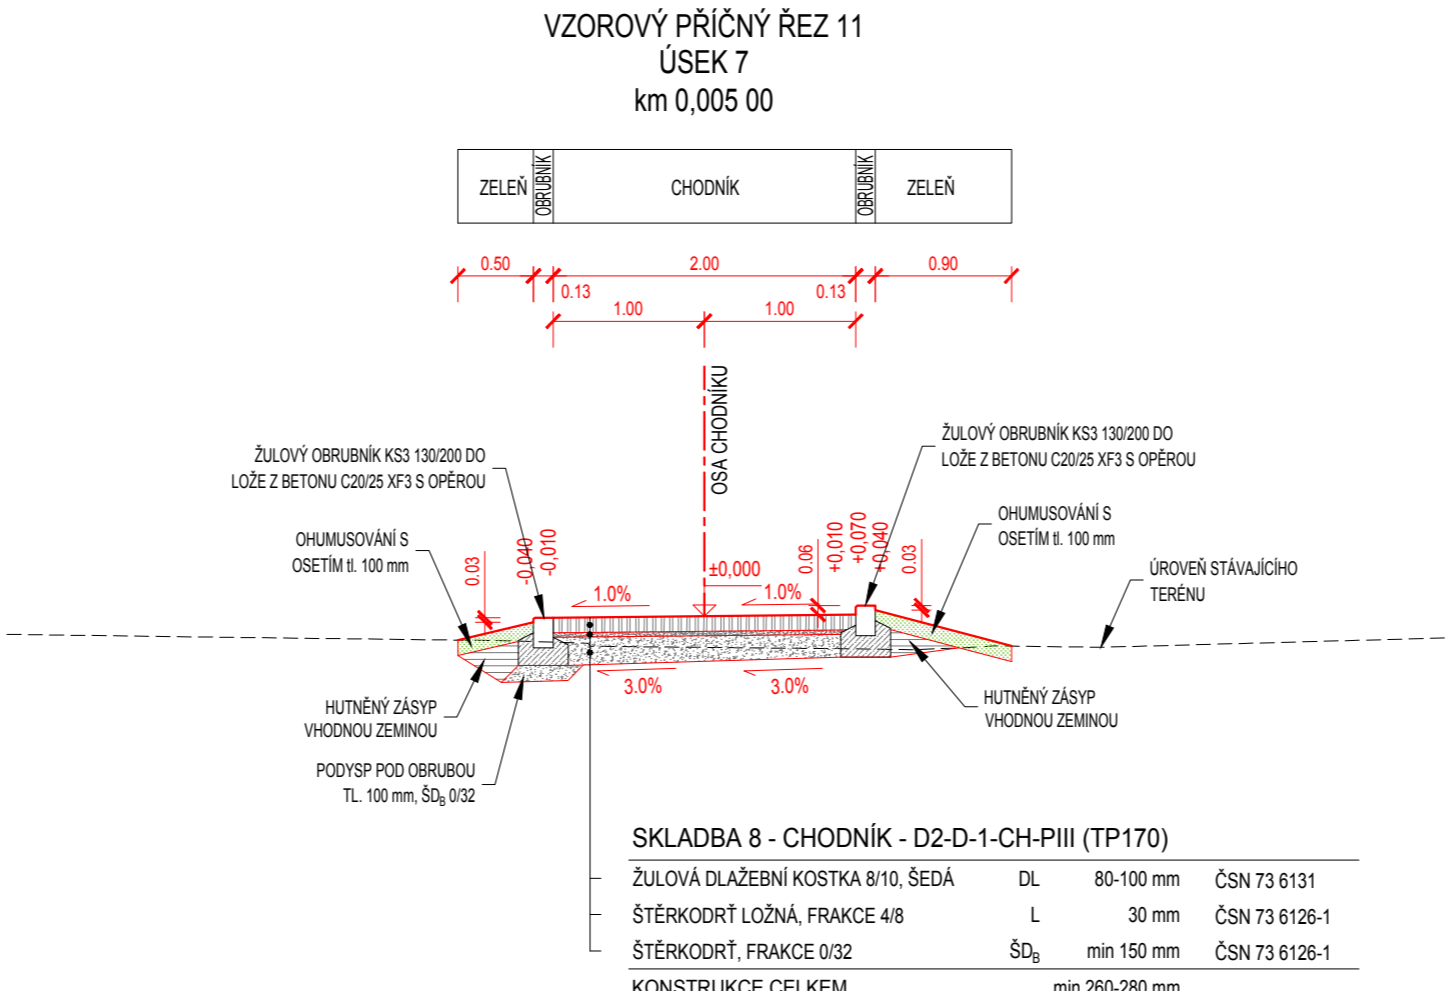
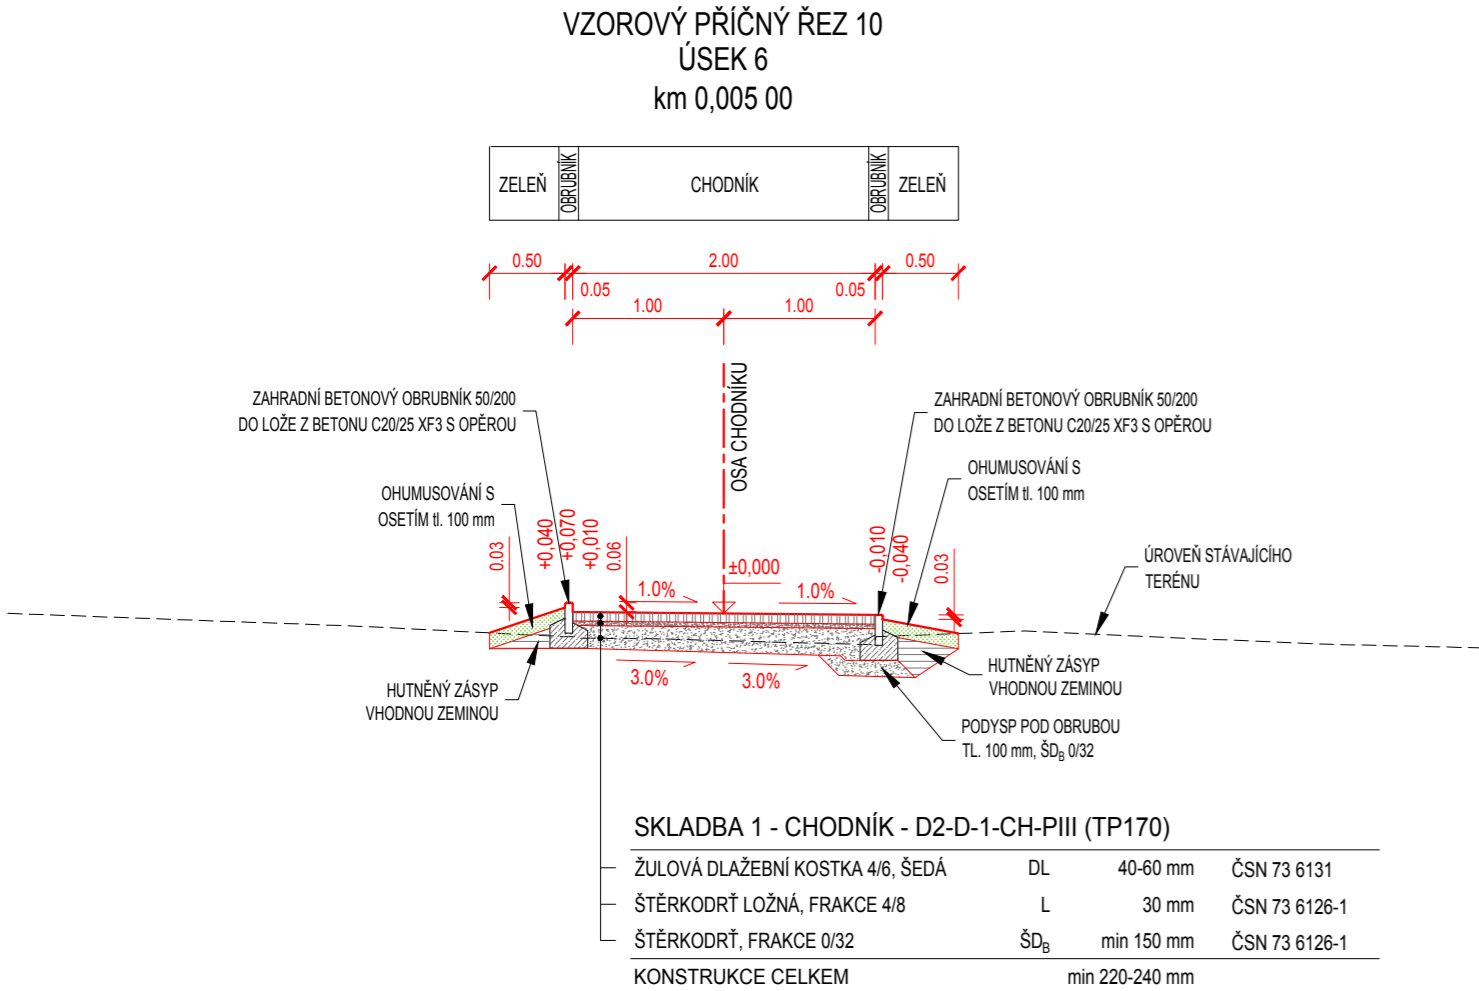
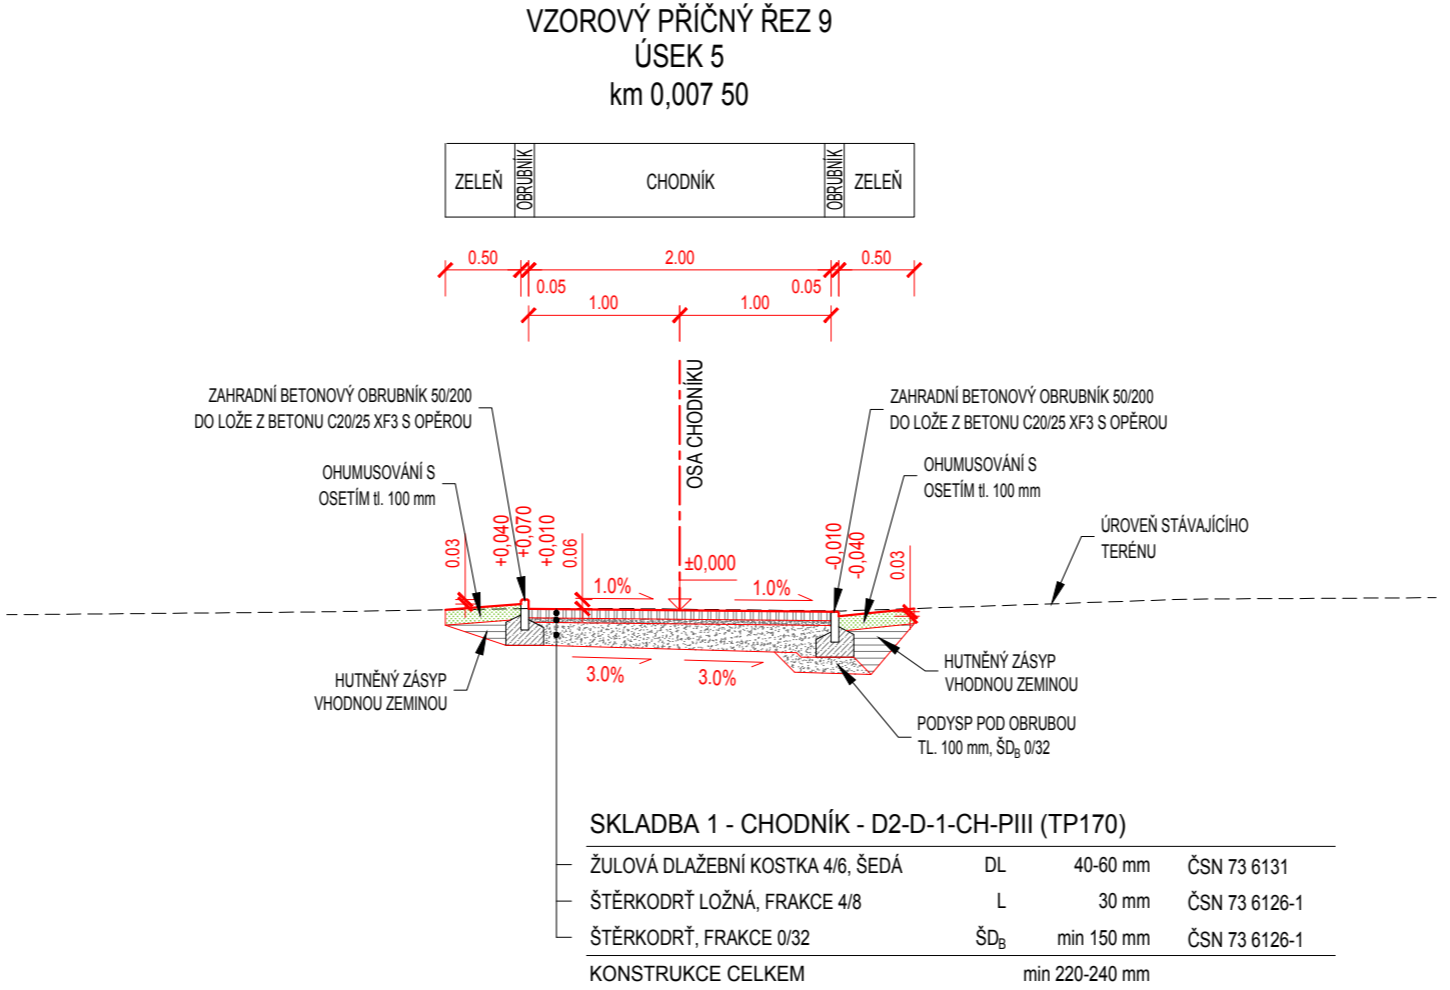



VZOR. PŘÍČNÉ ŘEZY

M 1:50

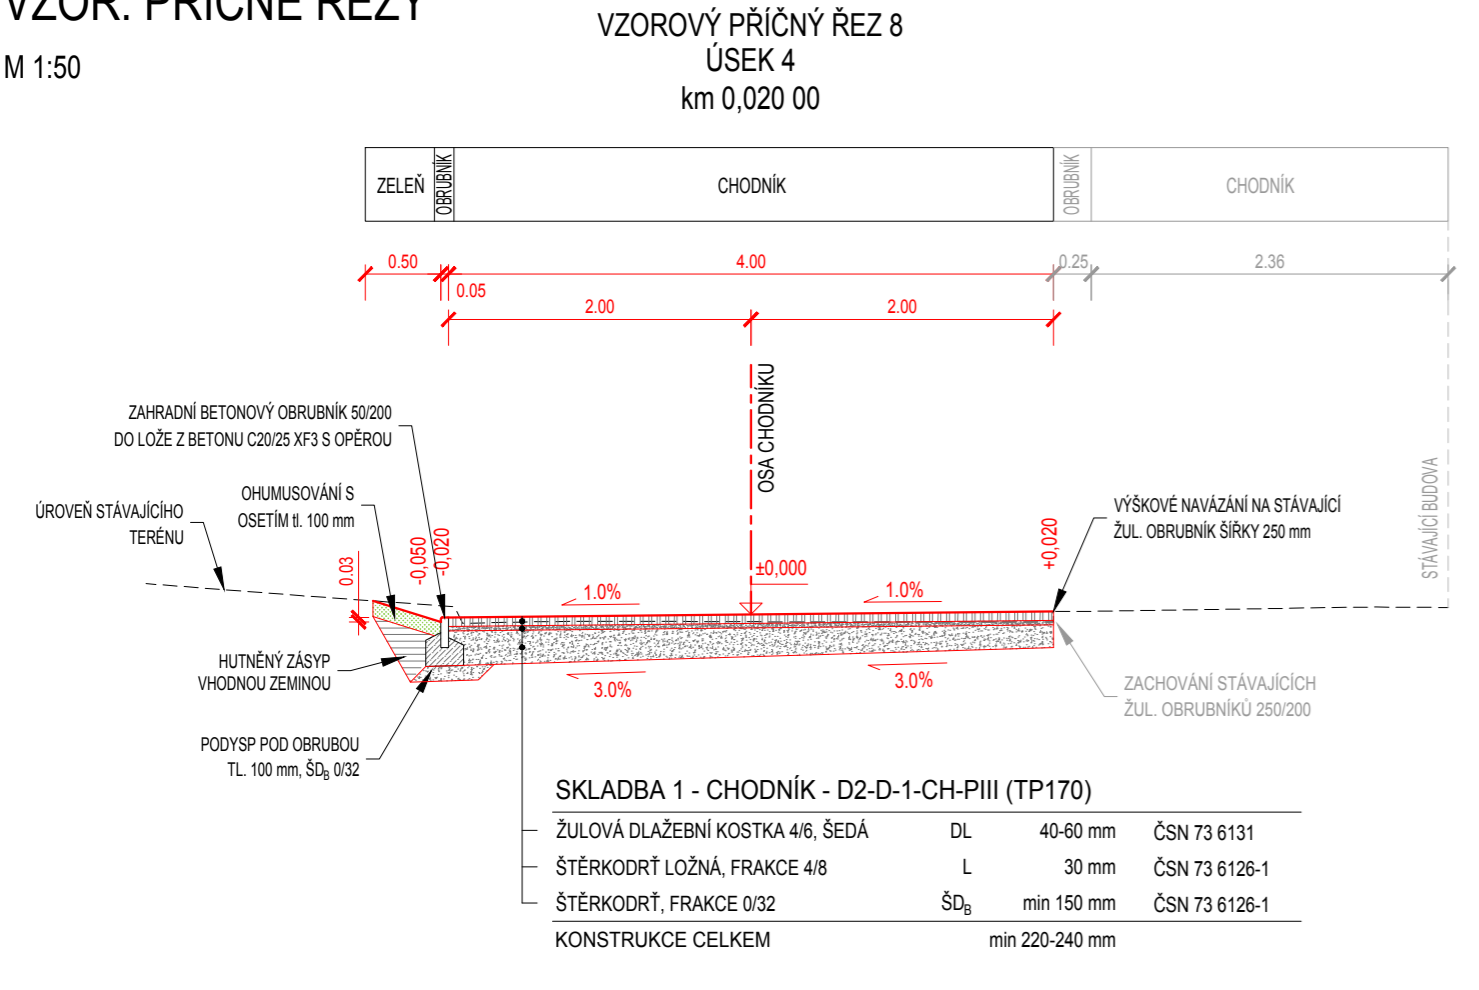

Výškový systém B.p.v.

Vedoucí projektant Ing. LUBOMÍR KONVIČNÝ	Zodpovědný projektant Ing. LUBOMÍR KONVIČNÝ	Vypracoval Bc. MARTIN KAVKA		
INVESTOR: Město Bruntál, Nádražní 994/20, Bruntál, 792 01			DATUM	07/2020
ÚČEL: Projektová dokumentace pro provádění stavby			FORMÁT	3 x 1 A4
AKCE: Oprava zpevněných ploch, nám. Jana Žižky, Bruntál			ÚČEL	DPS
ČÁST: D. Dokumentace objektů a technických a technologických zařízení			ČÍS.ZAKÁZKY	2021-1
OBJEKT: SO102 - Zpevněné plochy - Římskokatolická farnost Bruntál			MĚŘÍTKO	1:50
PŘÍLOHA: VZOROVÉ PŘÍČNÉ ŘEZY			ČÍSLO PARÉ	ČÍSLO VÝKRESU D.2.3