



Chodník vlevo

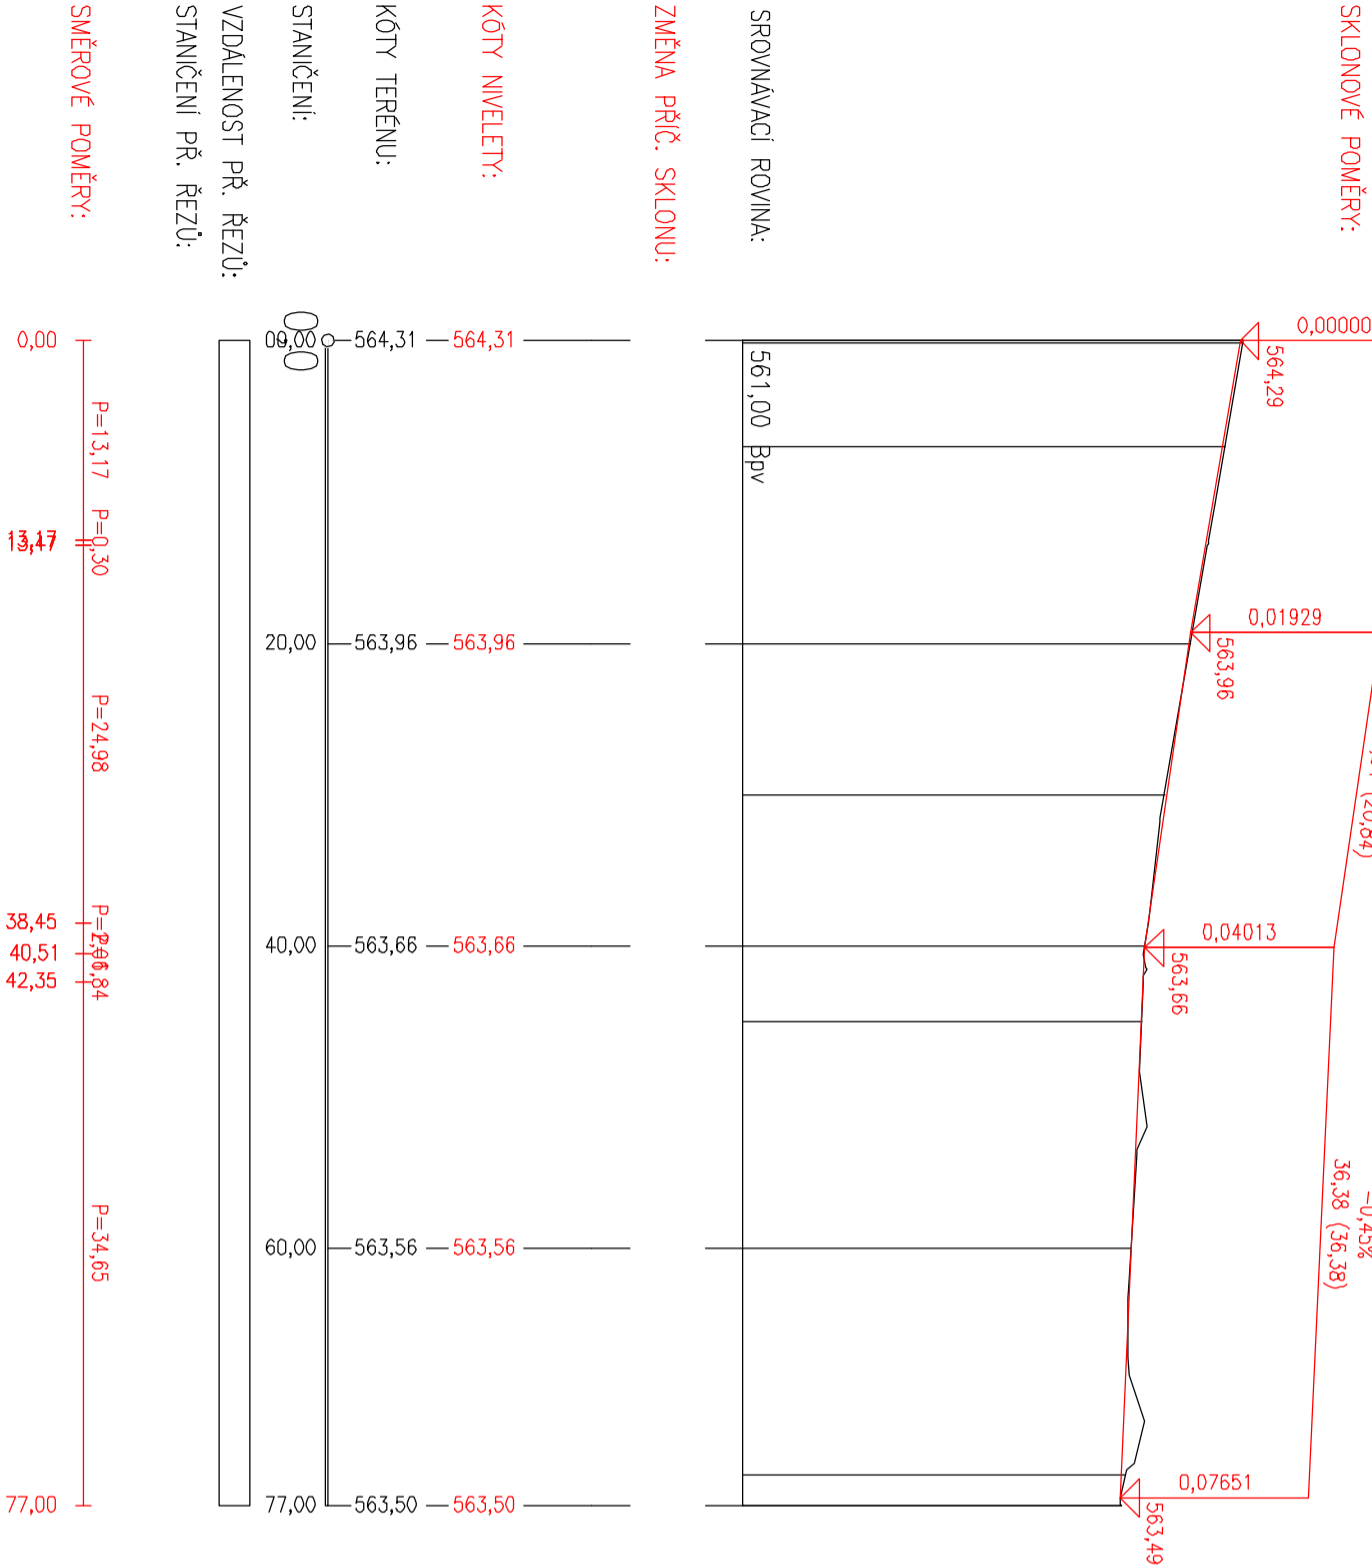

Chodník vpravo

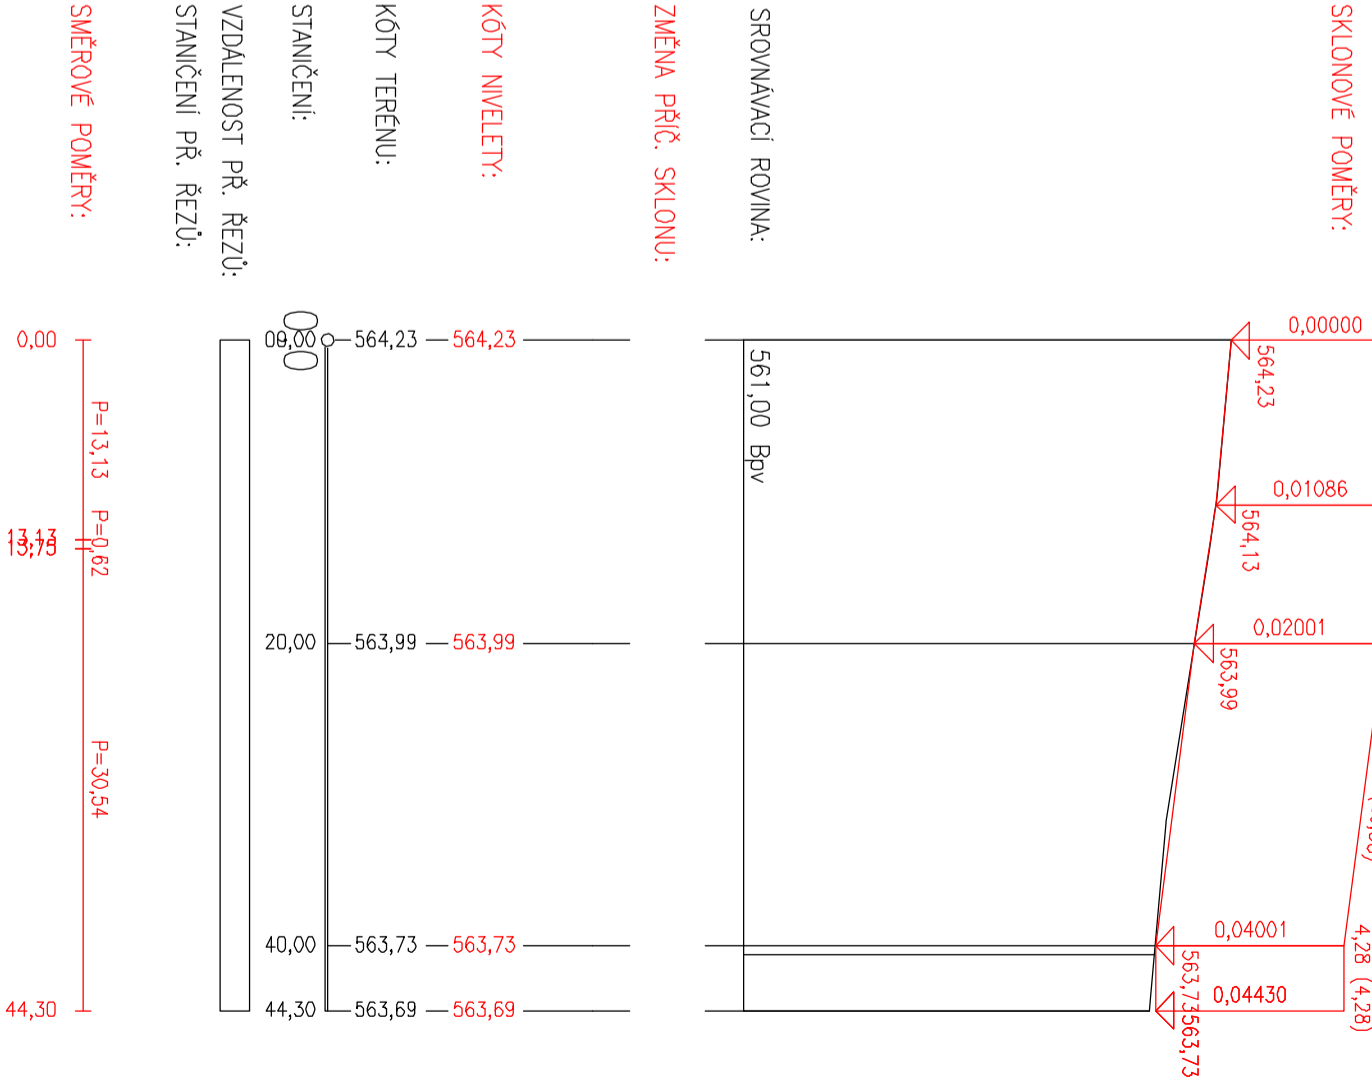

PROJEKTANT				Ing.Petr Barandovský			
Ing.Petr Barandovský				Projektování dopravních a lesnických staveb			
INVESTOR: Město Bruntál				Vaněurova 240/55 74601 Opava			
KRAJ: Moravskoslezský				IČ 15484131 tel. 731 959 955			
MĚSTSKÝ (OB.) ÚŘAD: Bruntál				barandov@gmail.com			
STAVBA:				FORMÁT			
Chodník mezi ul. Zahradní a Skrbovicickou , 2 zastávky MHD SO 101 - Chodník				DATUM			
				ZAKÁZKA ČÍSLO			
				STUPĚŇ			
OBSAH: Podélné profily				MĚŘITKO :			
				ČÍSLO VÝKRESU:			