



Chodníky podél silnice

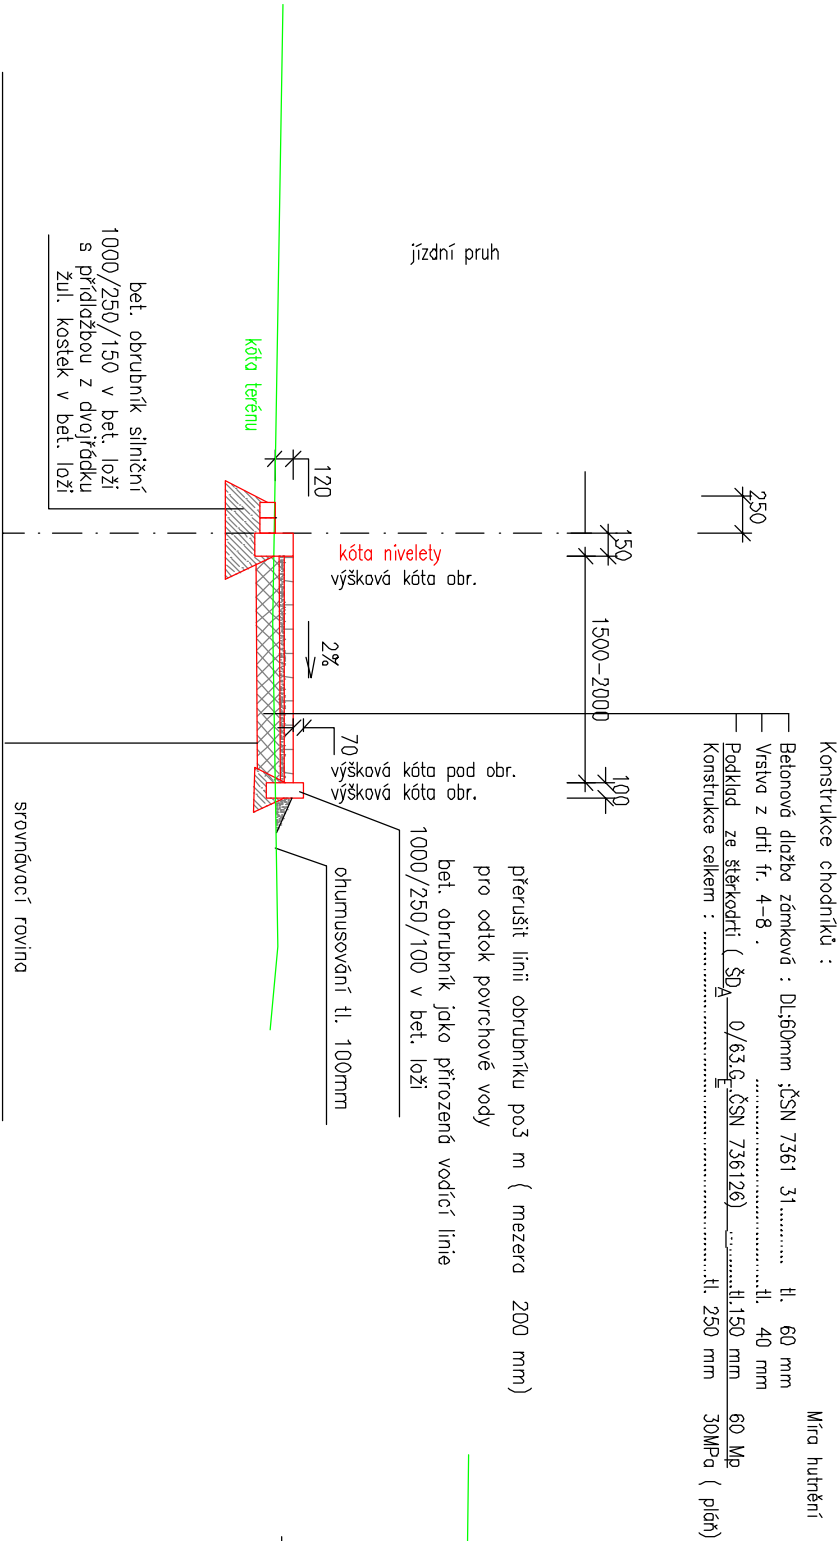


NÁSTUPÍŠTĚ AUTOBUSOVÝCH ZASTÁVEK

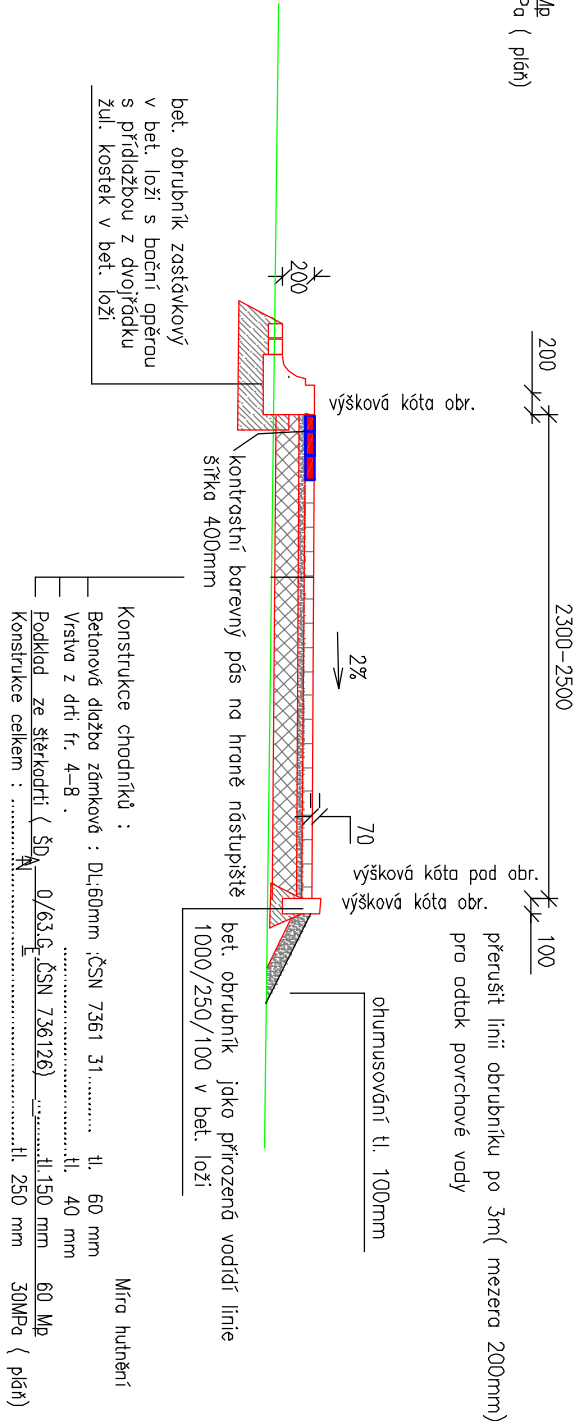


## VZOROVÝ DETAIL

### PŘECHOD PRO CHODCE

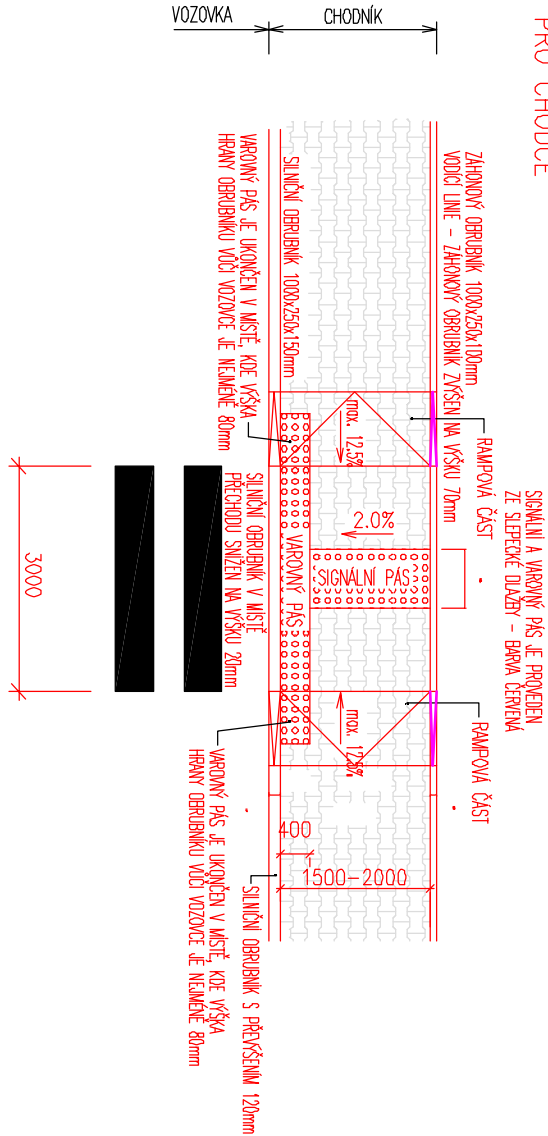

### Chodníky mimo silnici

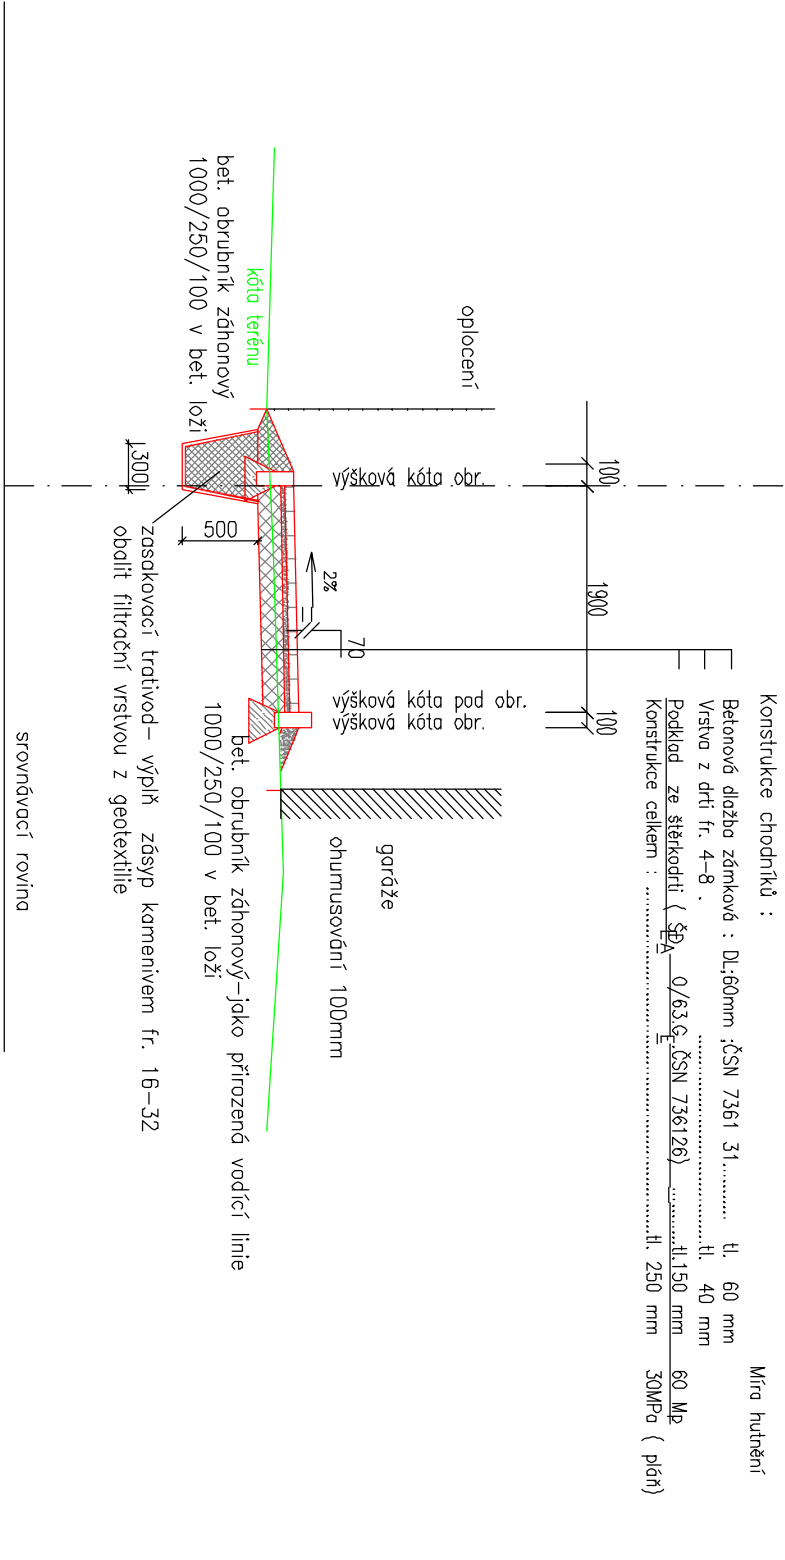

PROJEKTANT		<div>Ing. Petr Barandovský</div> <div>Projektování dopravních a lesnických staveb</div> <div>Vančurova 240/55 74601 Opava</div> <div>IČ 15484131 tel. 731 959 955</div> <div>barandov@gmail.com</div>	
Ing. Petr Barandovský			
INVESTOR: Město Bruntál			
KRAJ: Moravskoslezský			
MĚSTSKÝ (OB.) ÚŘAD: Bruntál			
STAVBA:	FORMÁT	A3	
	DATUM	06/2019	
	ZAKÁZKA ČÍSLO	2018/4	
	STUPĚŇ	DPS	
Chodník mezi ul. Zahradní a Skrbovickou , 2 zastávky MHD			
SO 101 - Chodník			
OBSAH: Vzorové příčné řezy a vzorový detail			
MĚŘÍTKO : 1:50		ČÍSLO VÝKRESU: B 1.2.3	