



Chodník vlevo

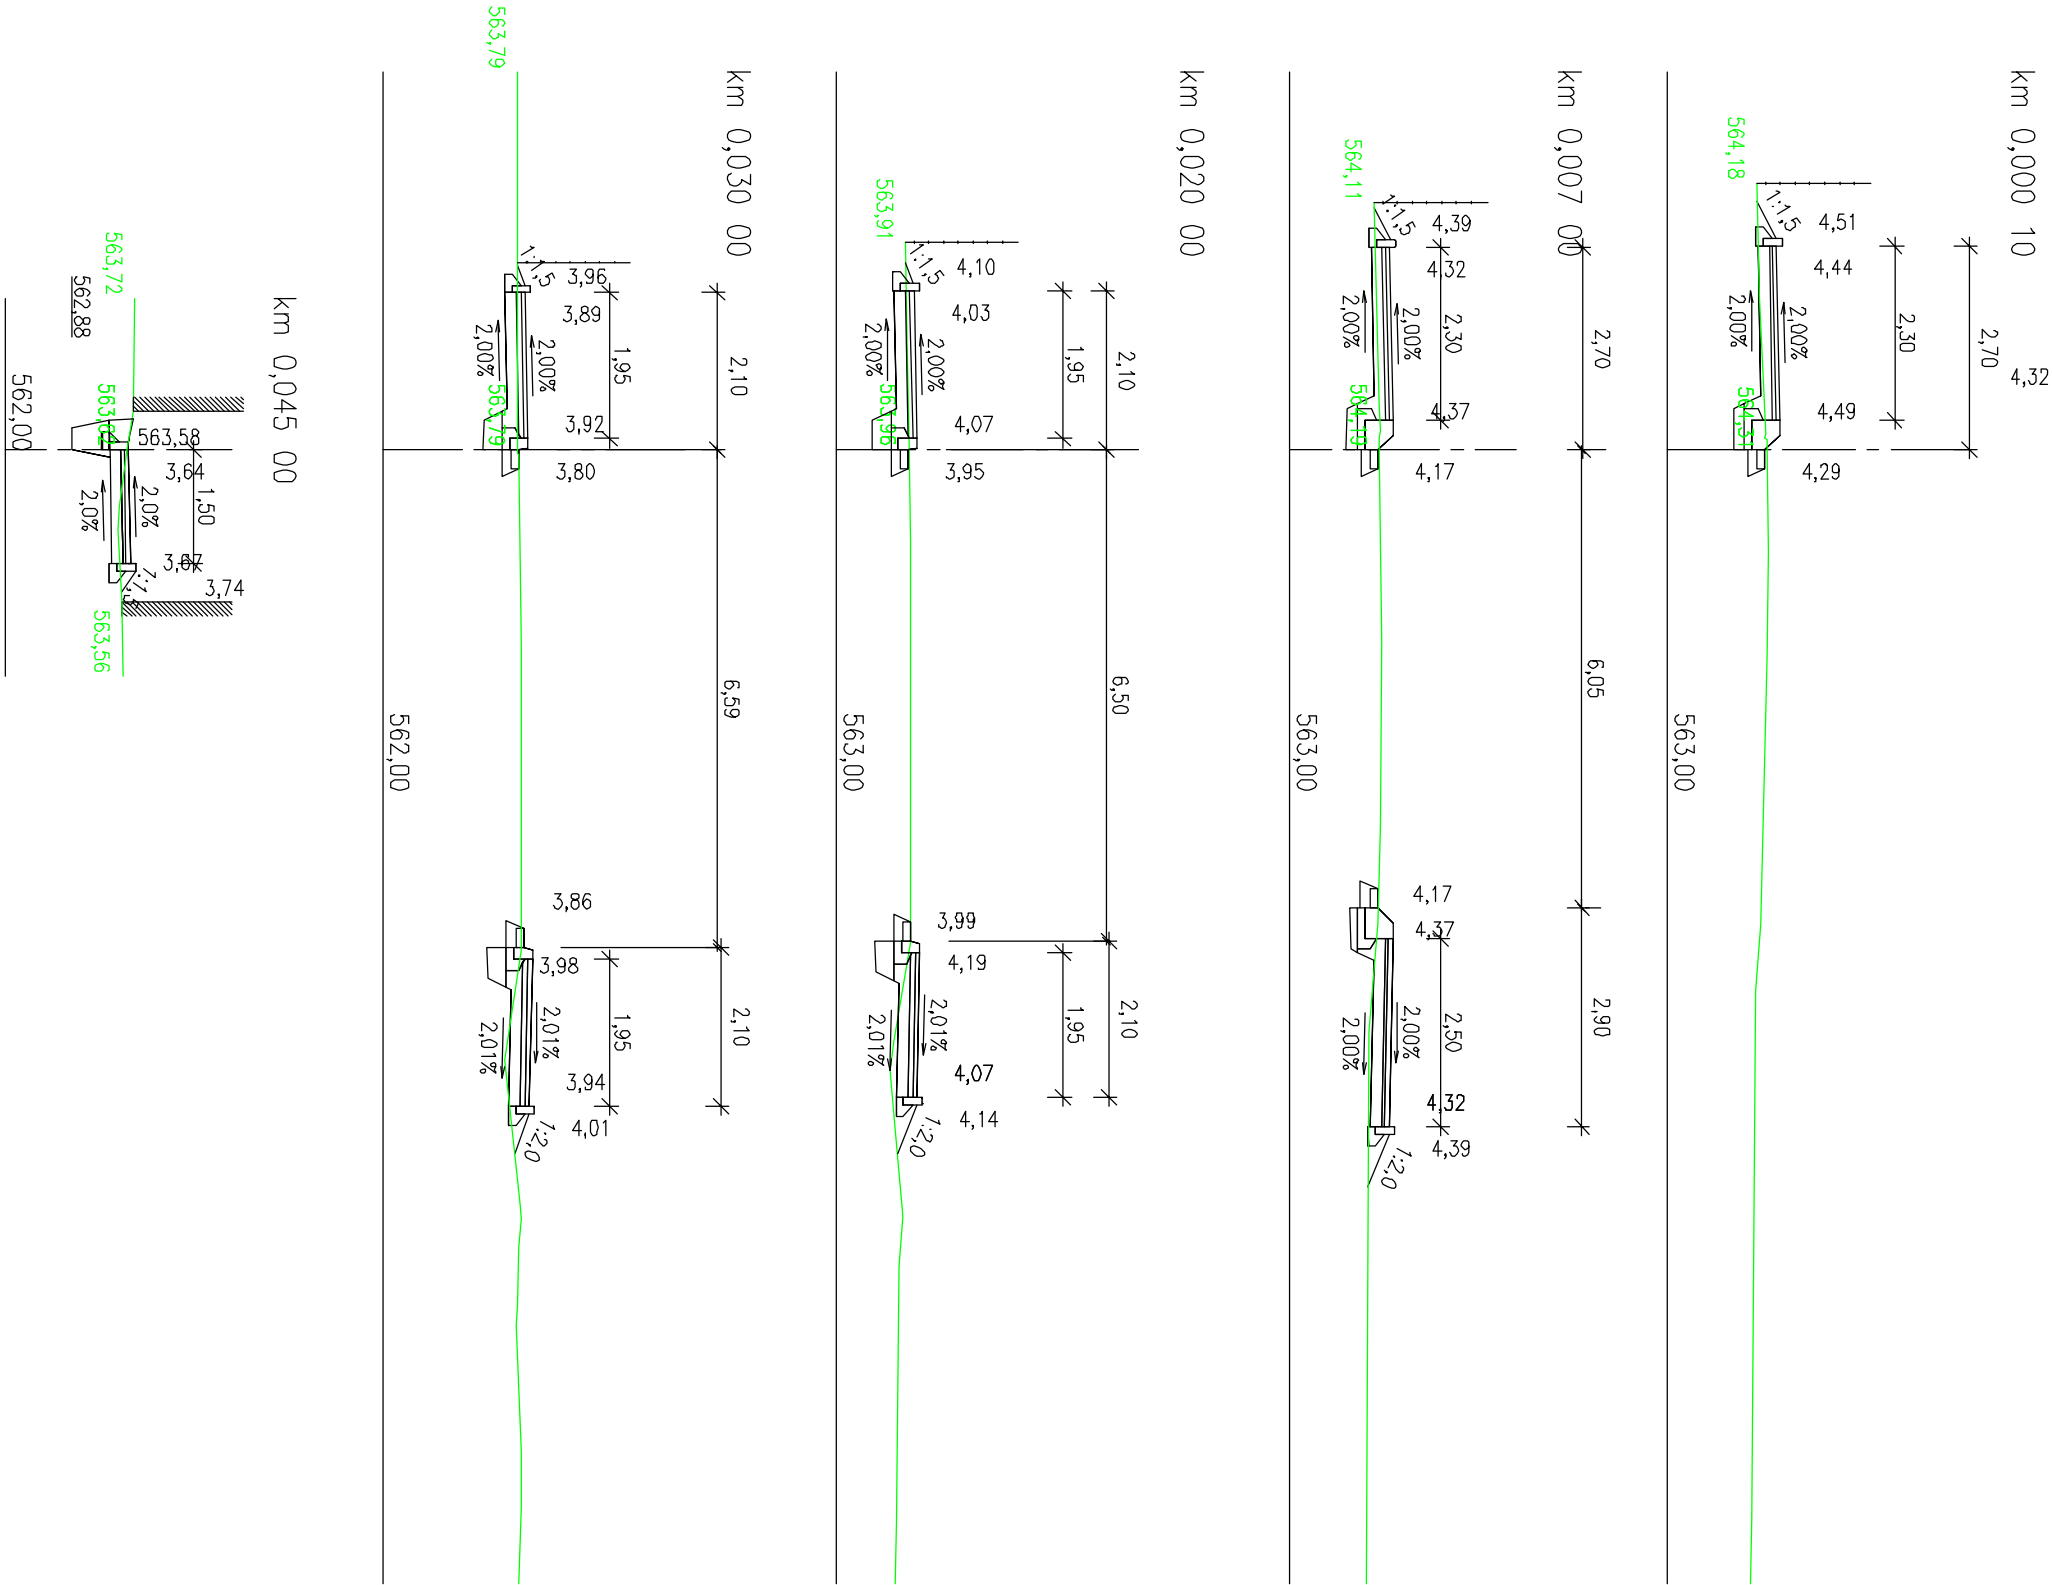

Chodník vpravo - řez přechodem pro chodce

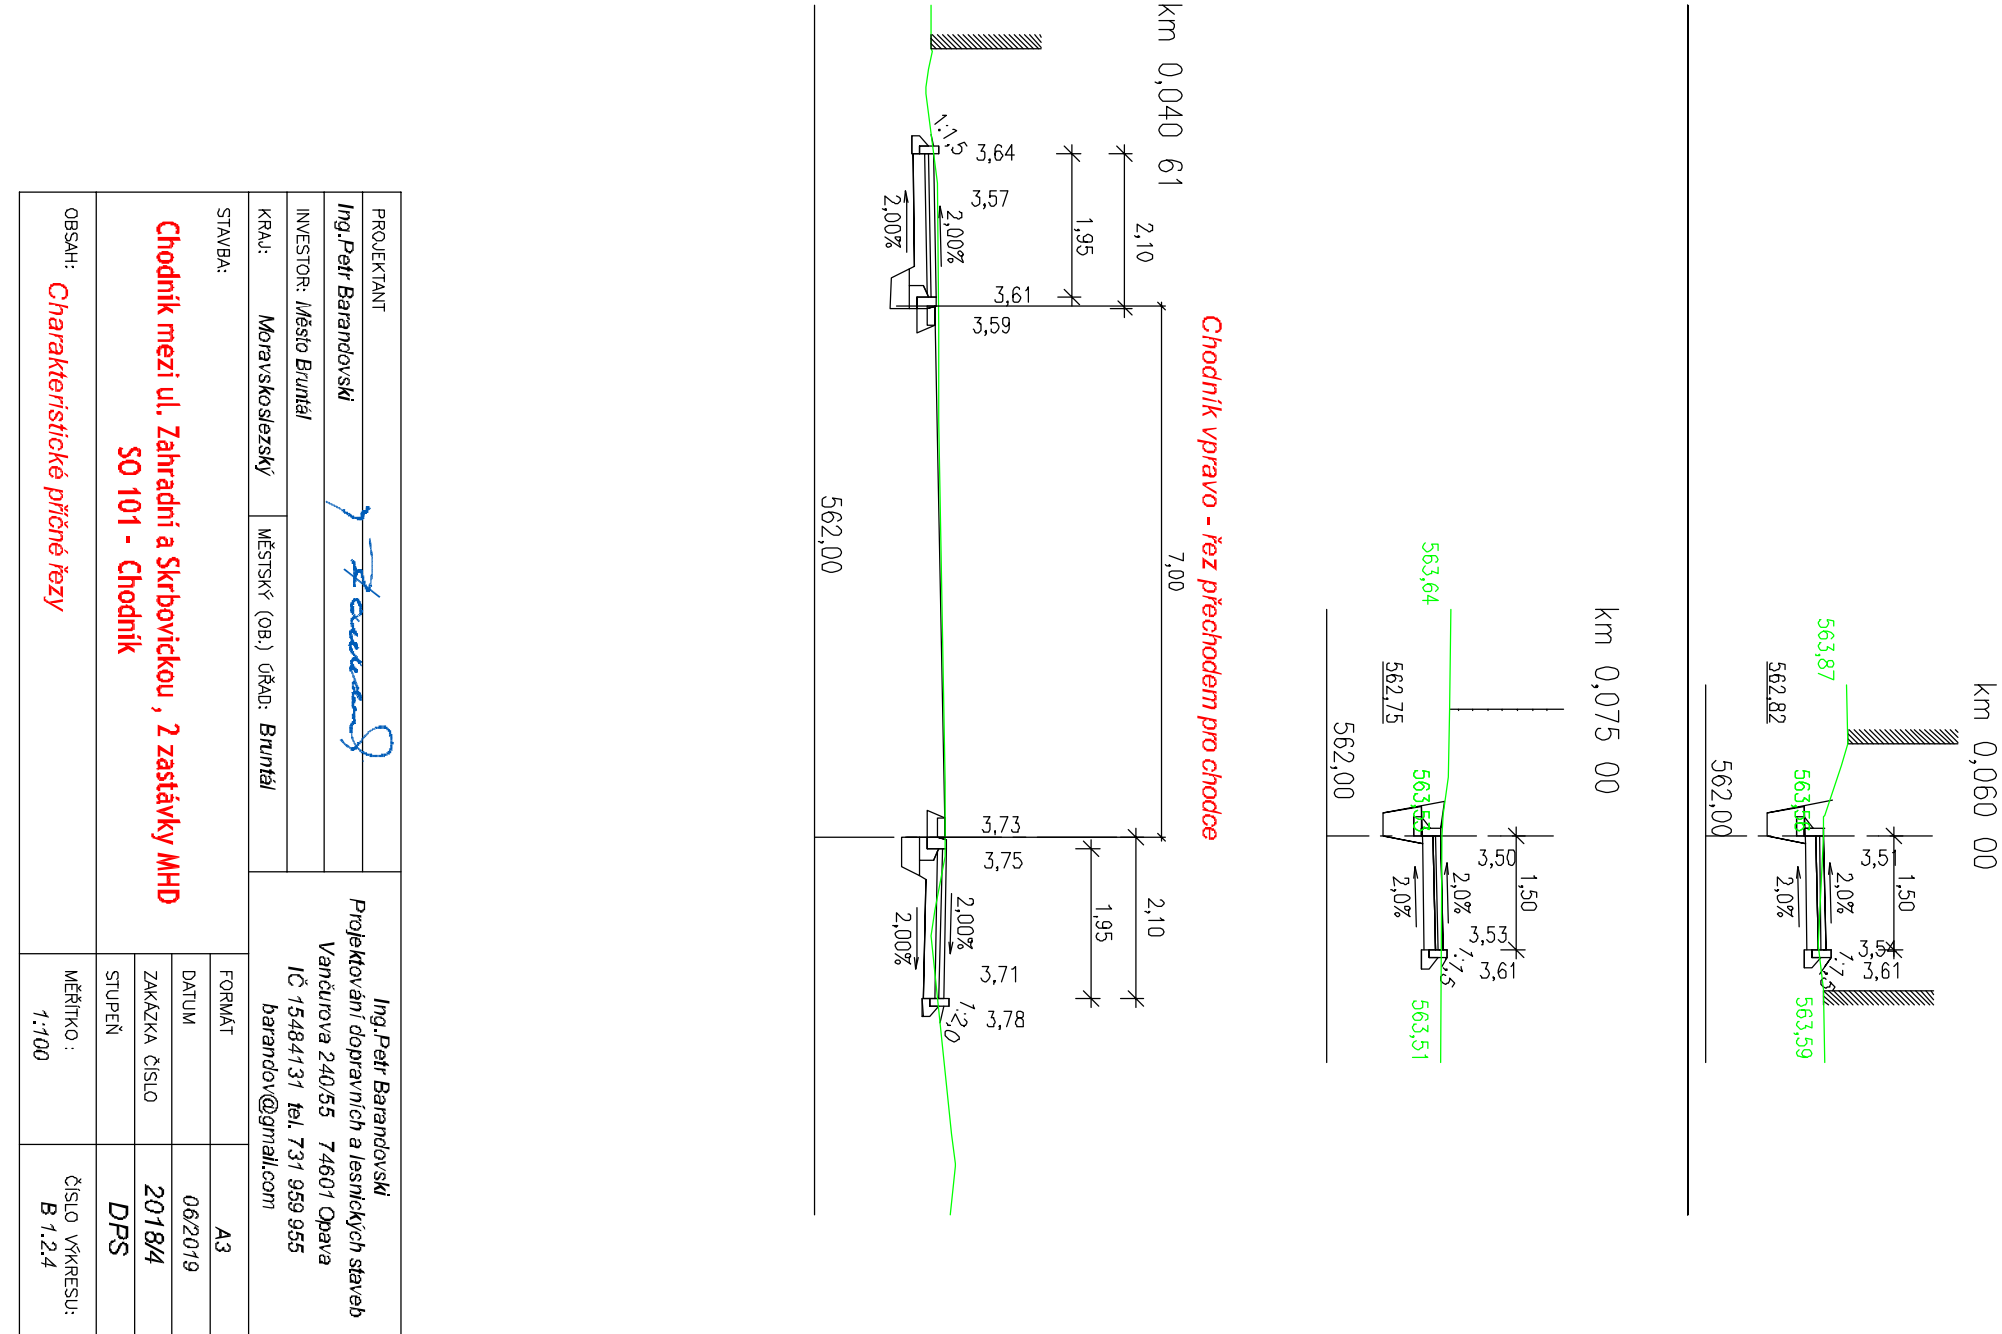

PROJEKTANT		Ing. Petr Barandovský	
Ing. Petr Barandovský		Projektování dopravních a lesnických staveb	
INVESTOR: Město Bruntál		Vančurova 240/55 74601 Opava	
KRAJ: Moravskoslezský		IČ 15484131 tel. 731 959 955	
MĚSTSKÝ (OB.) ÚŘAD: Bruntál		barandov@gmail.com	
STAVBA:		FORMÁT	A3
Chodník mezi ul. Zahradní a Skrboviczkou, 2 zastávky MHD SO 101 - Chodník		DATUM	06/2019
		ZAKÁZKA ČÍSLO	2018/4
		STUPEŇ	DPS
OBSAH:		MĚŘITKO:	ČÍSLO VÝKRESU:
Charakteristické příčné řezy		1:100	B 1.2.4