
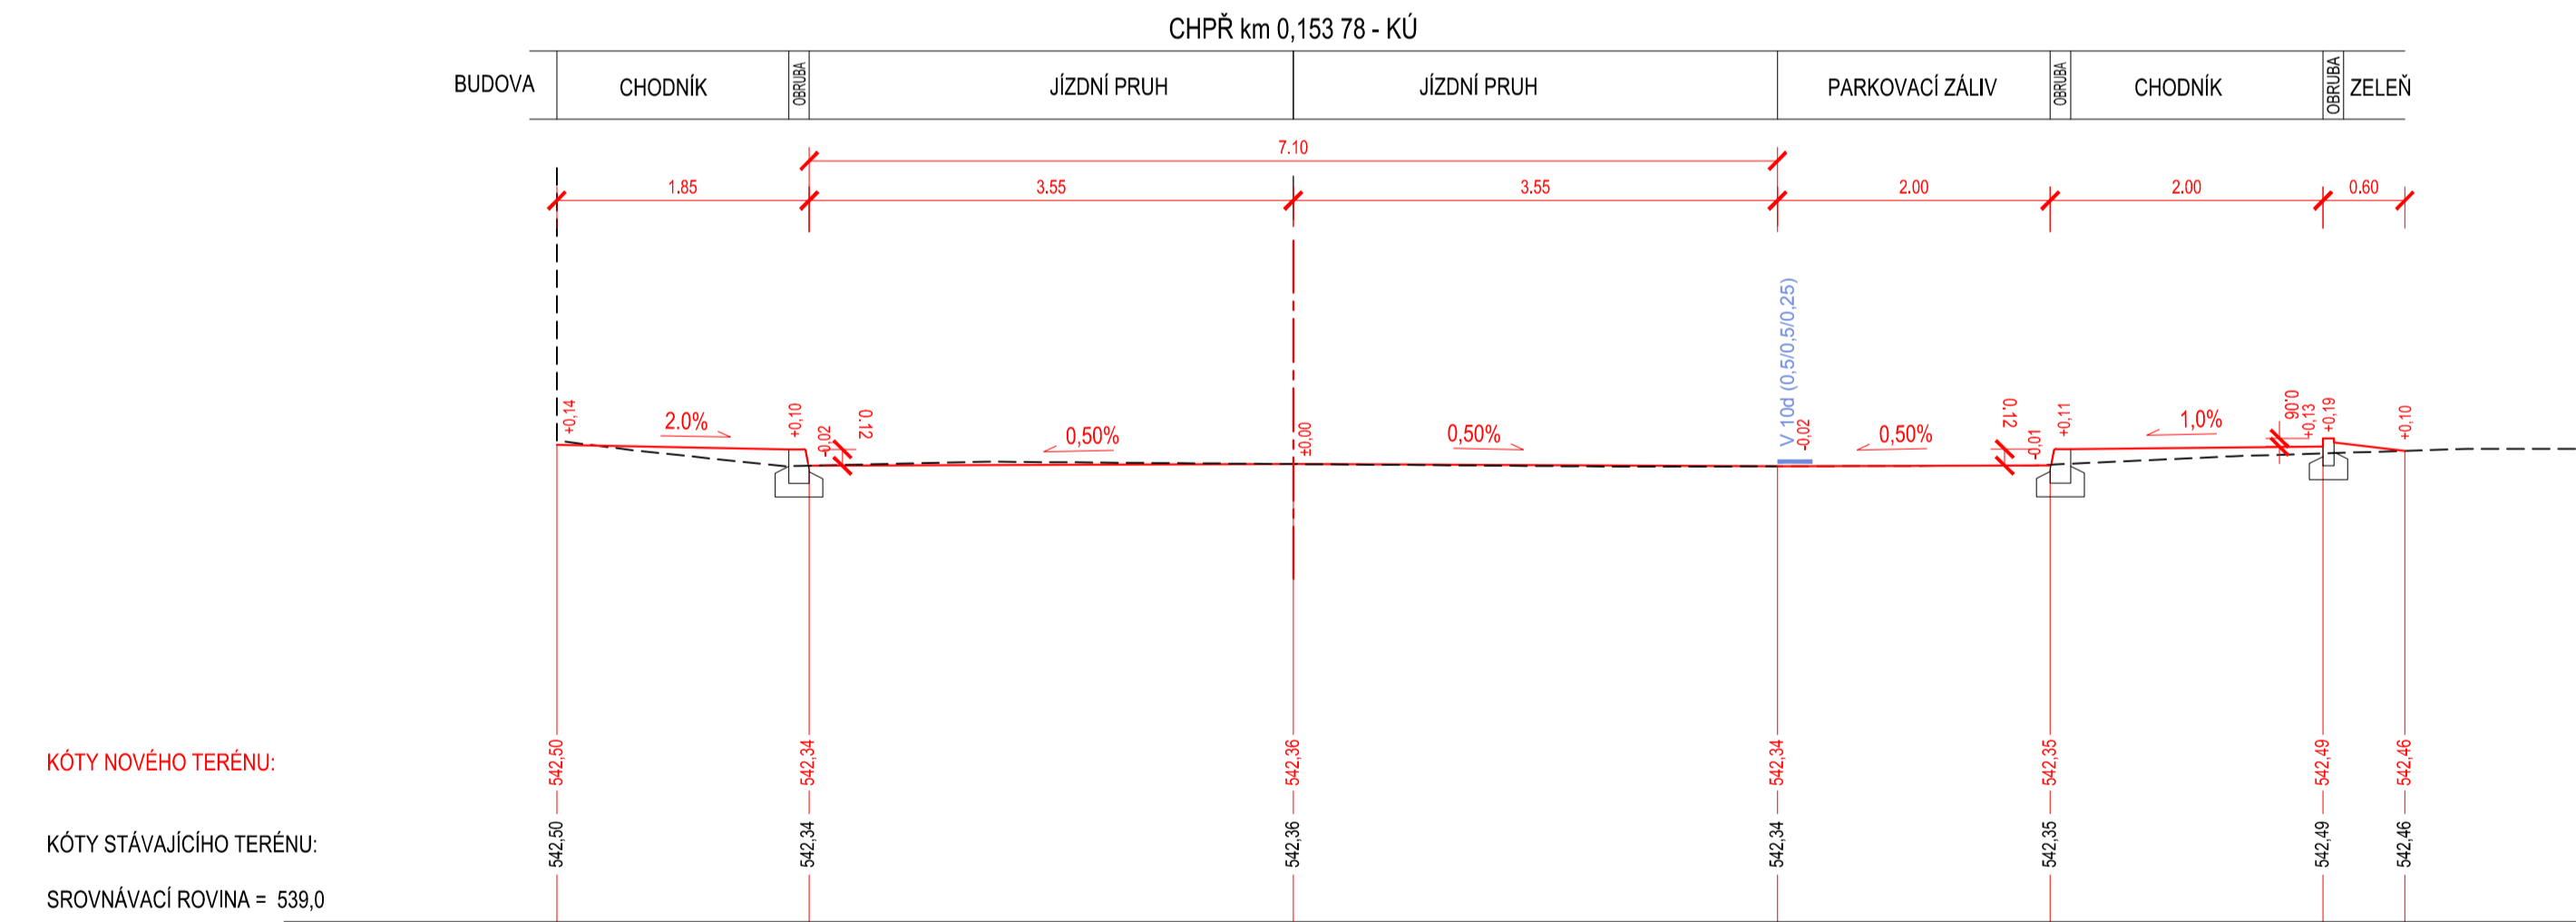
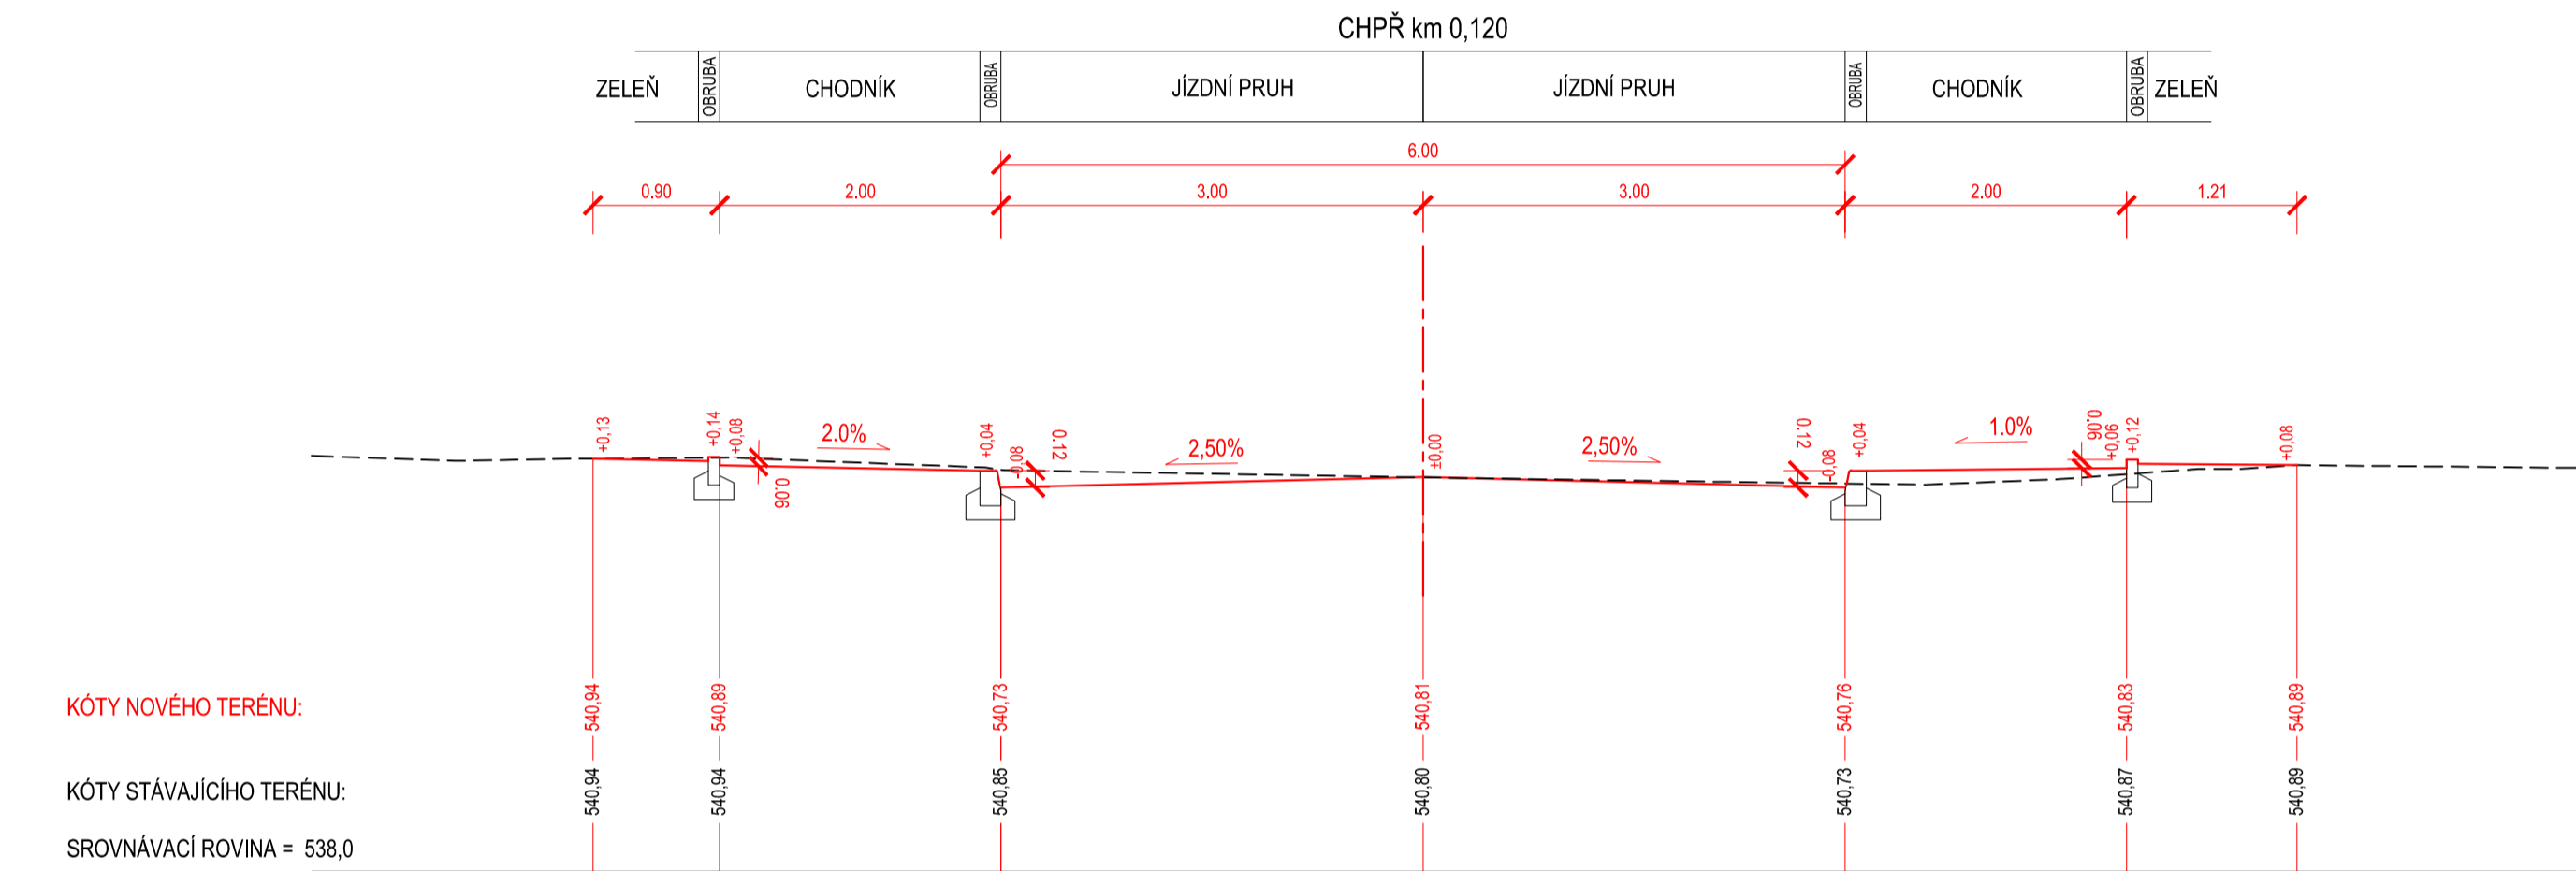
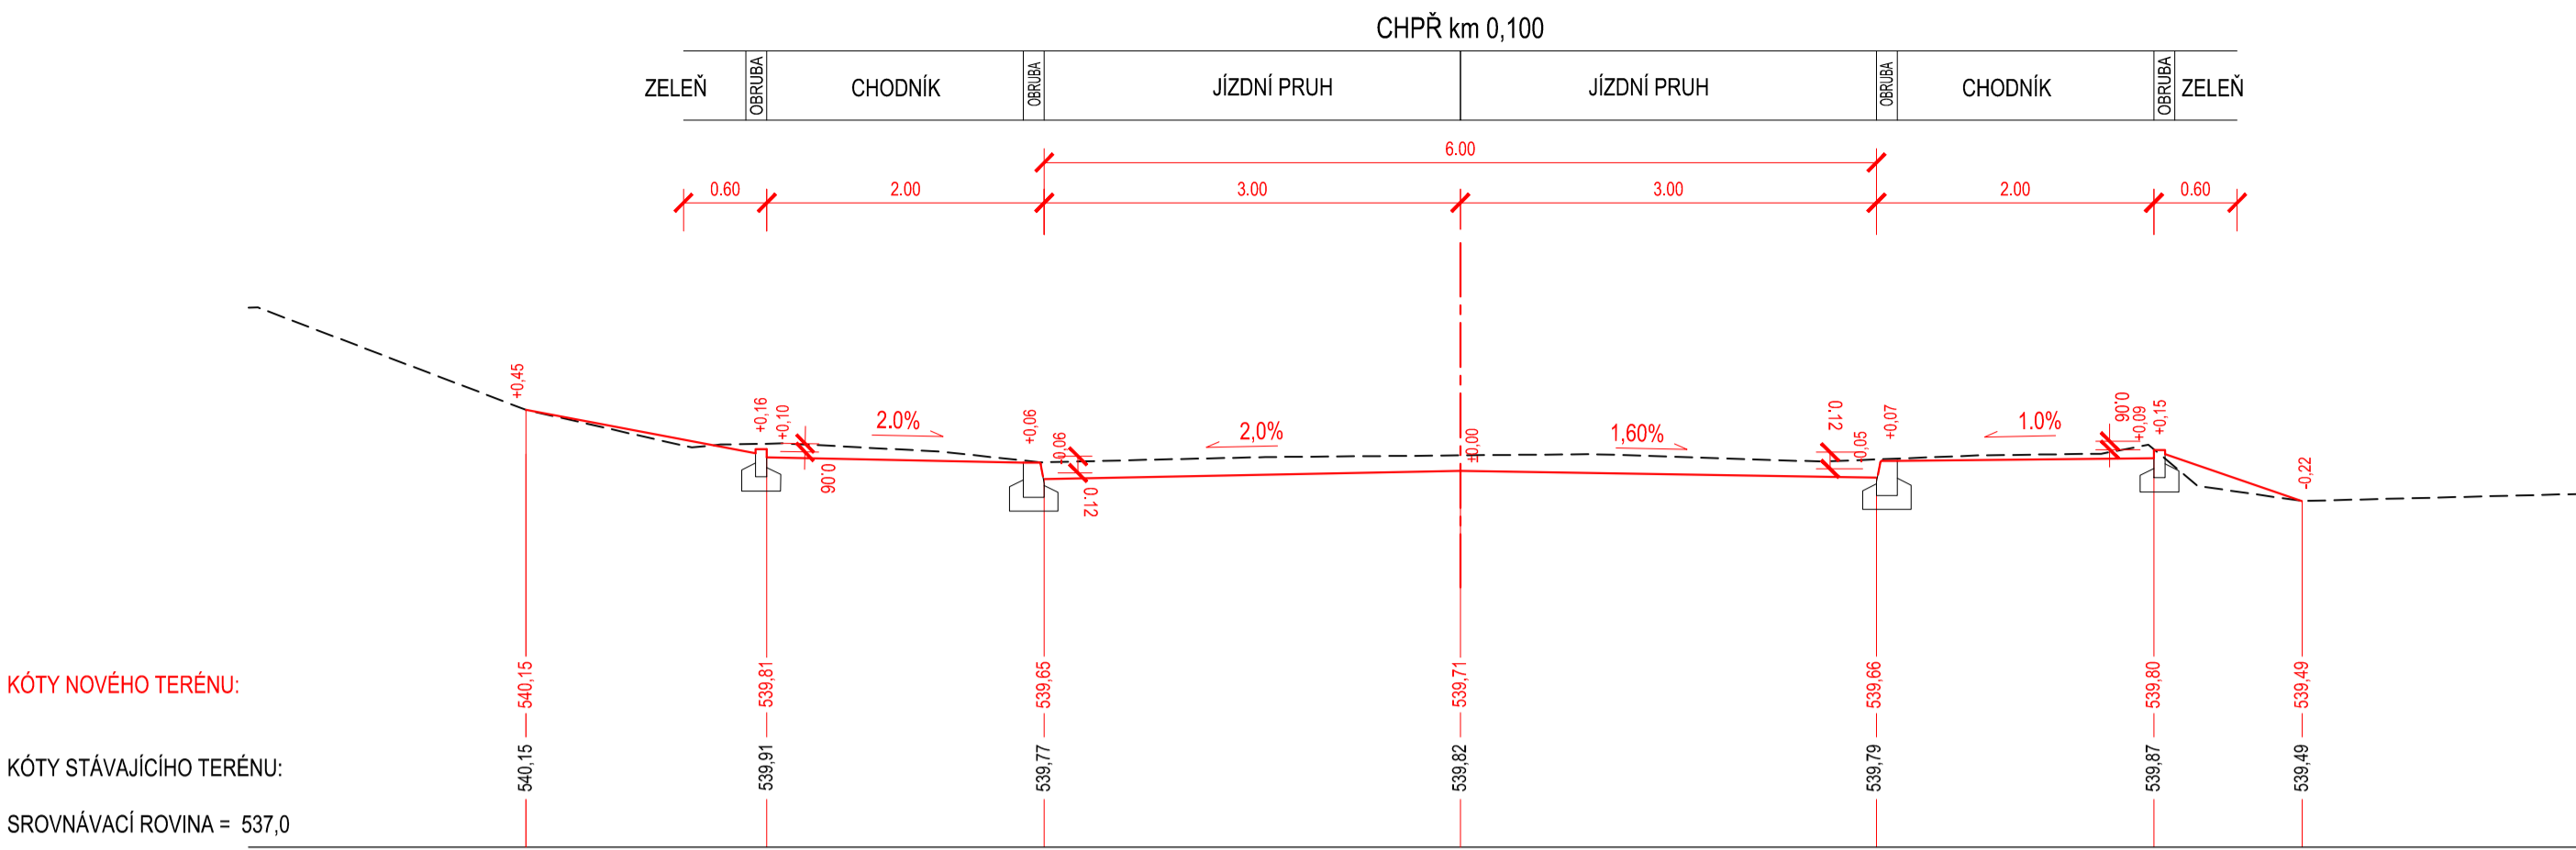
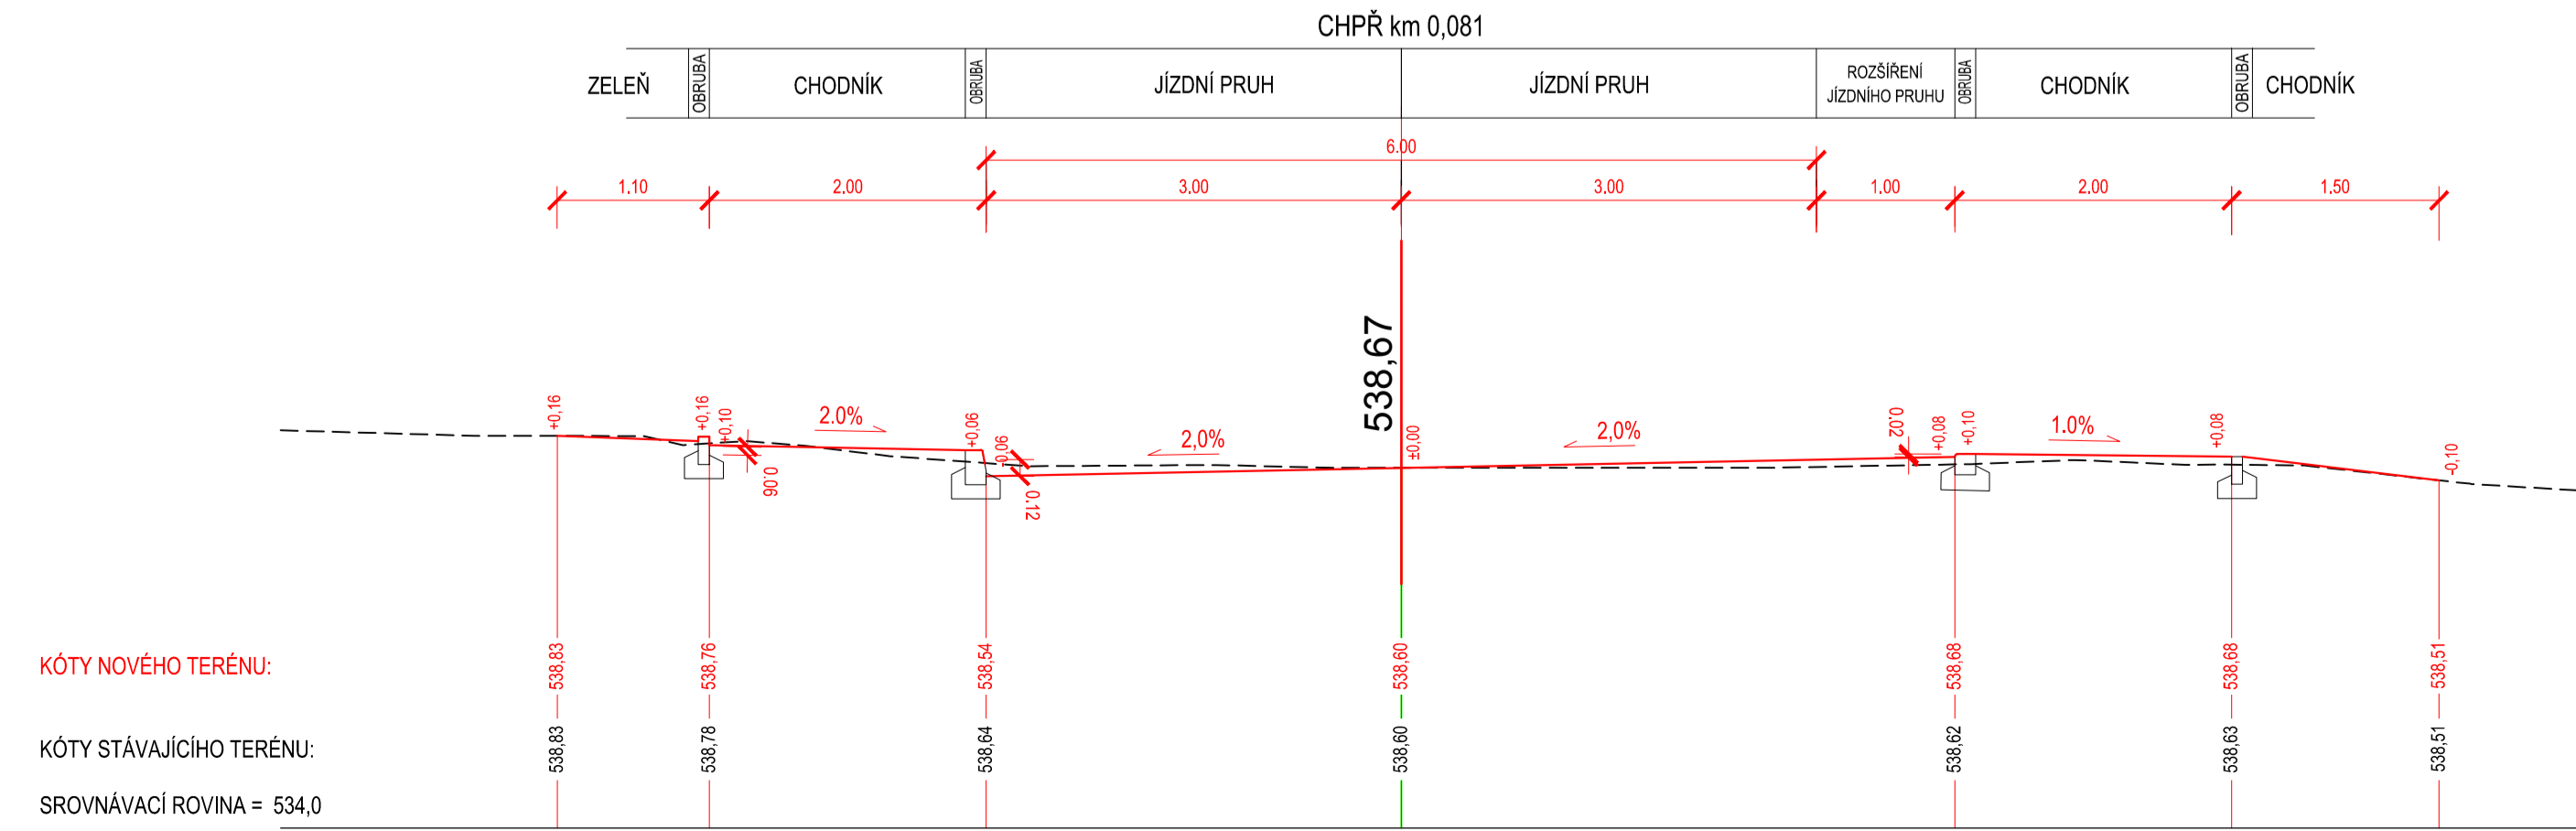
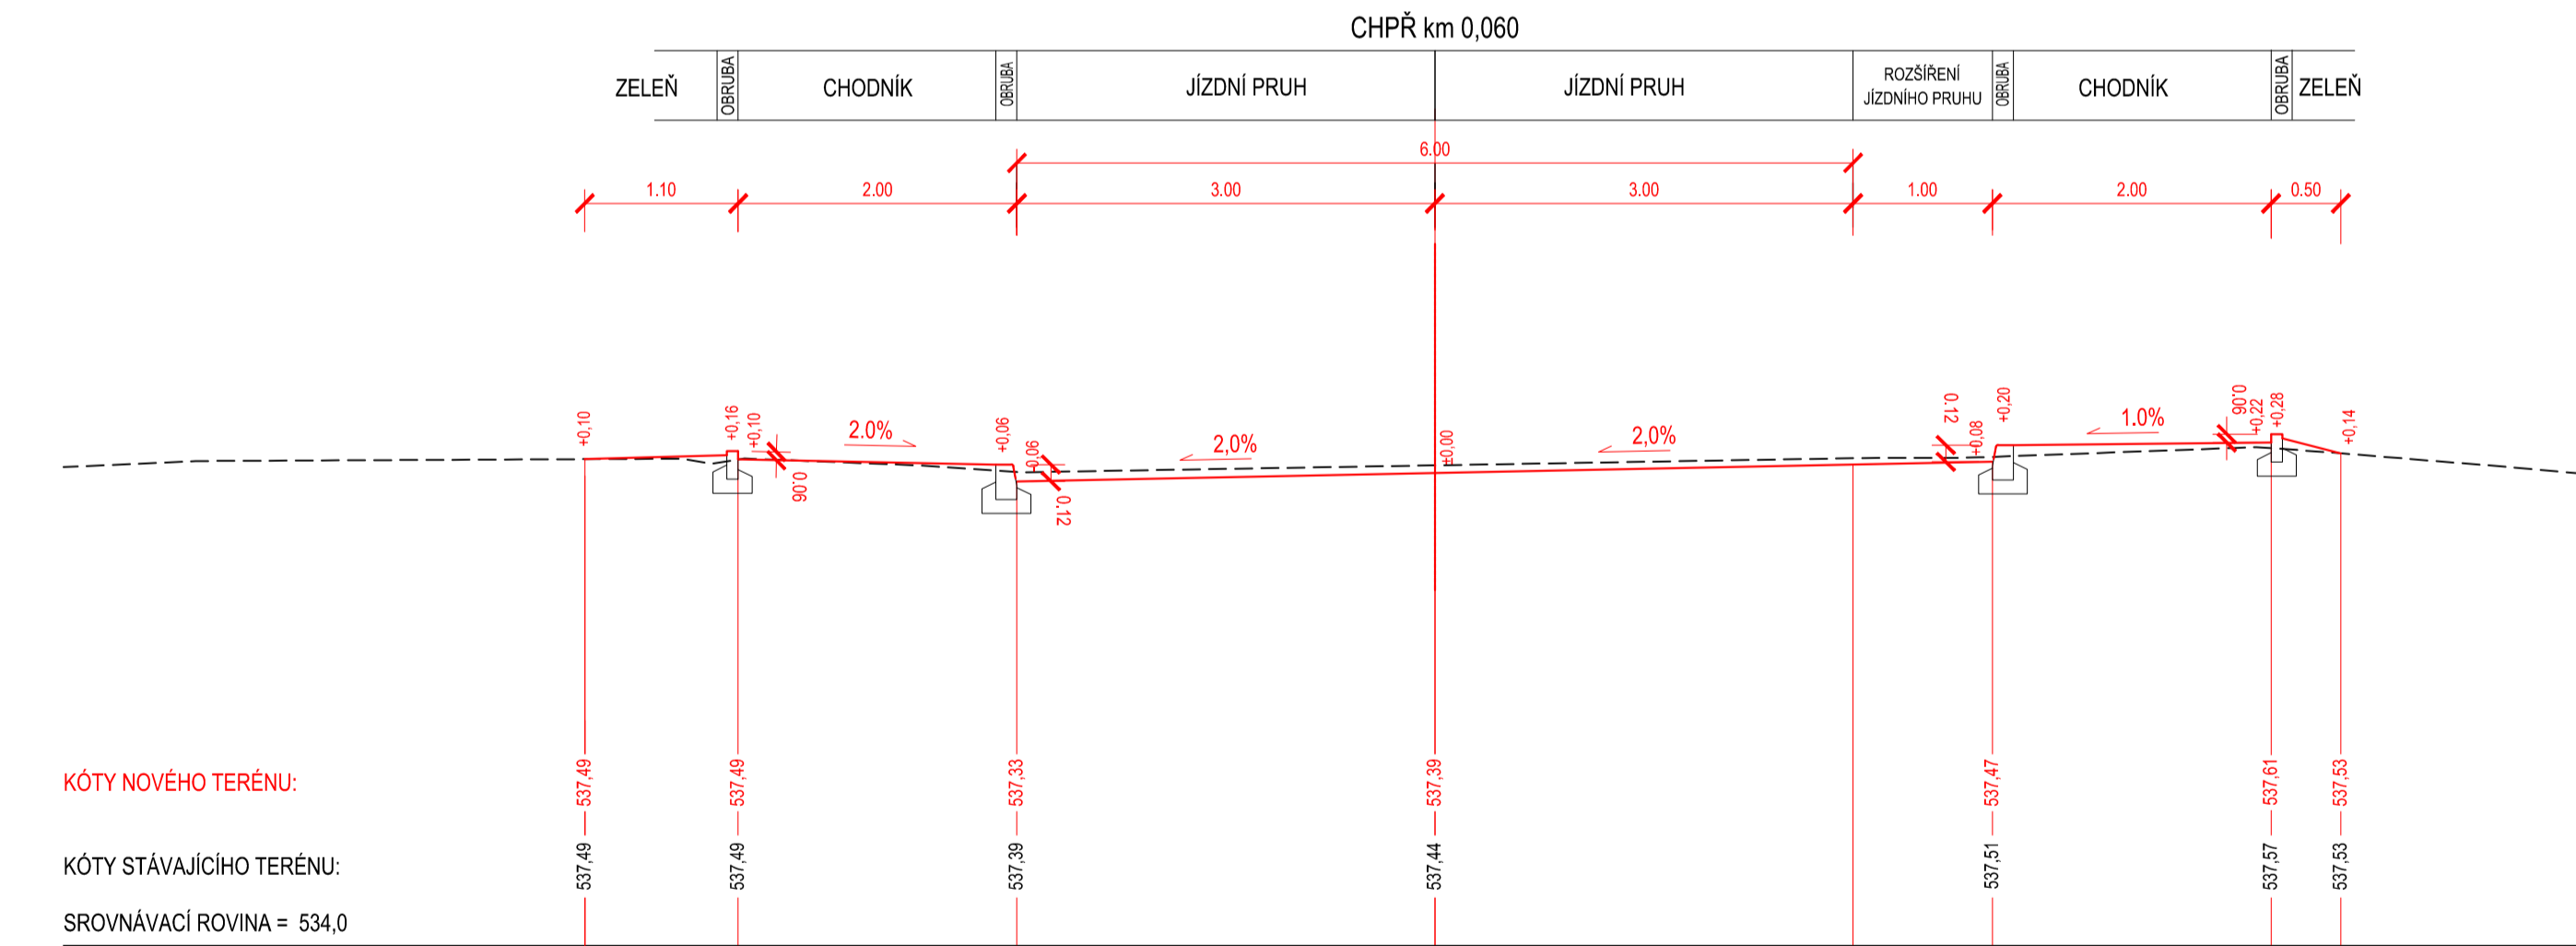
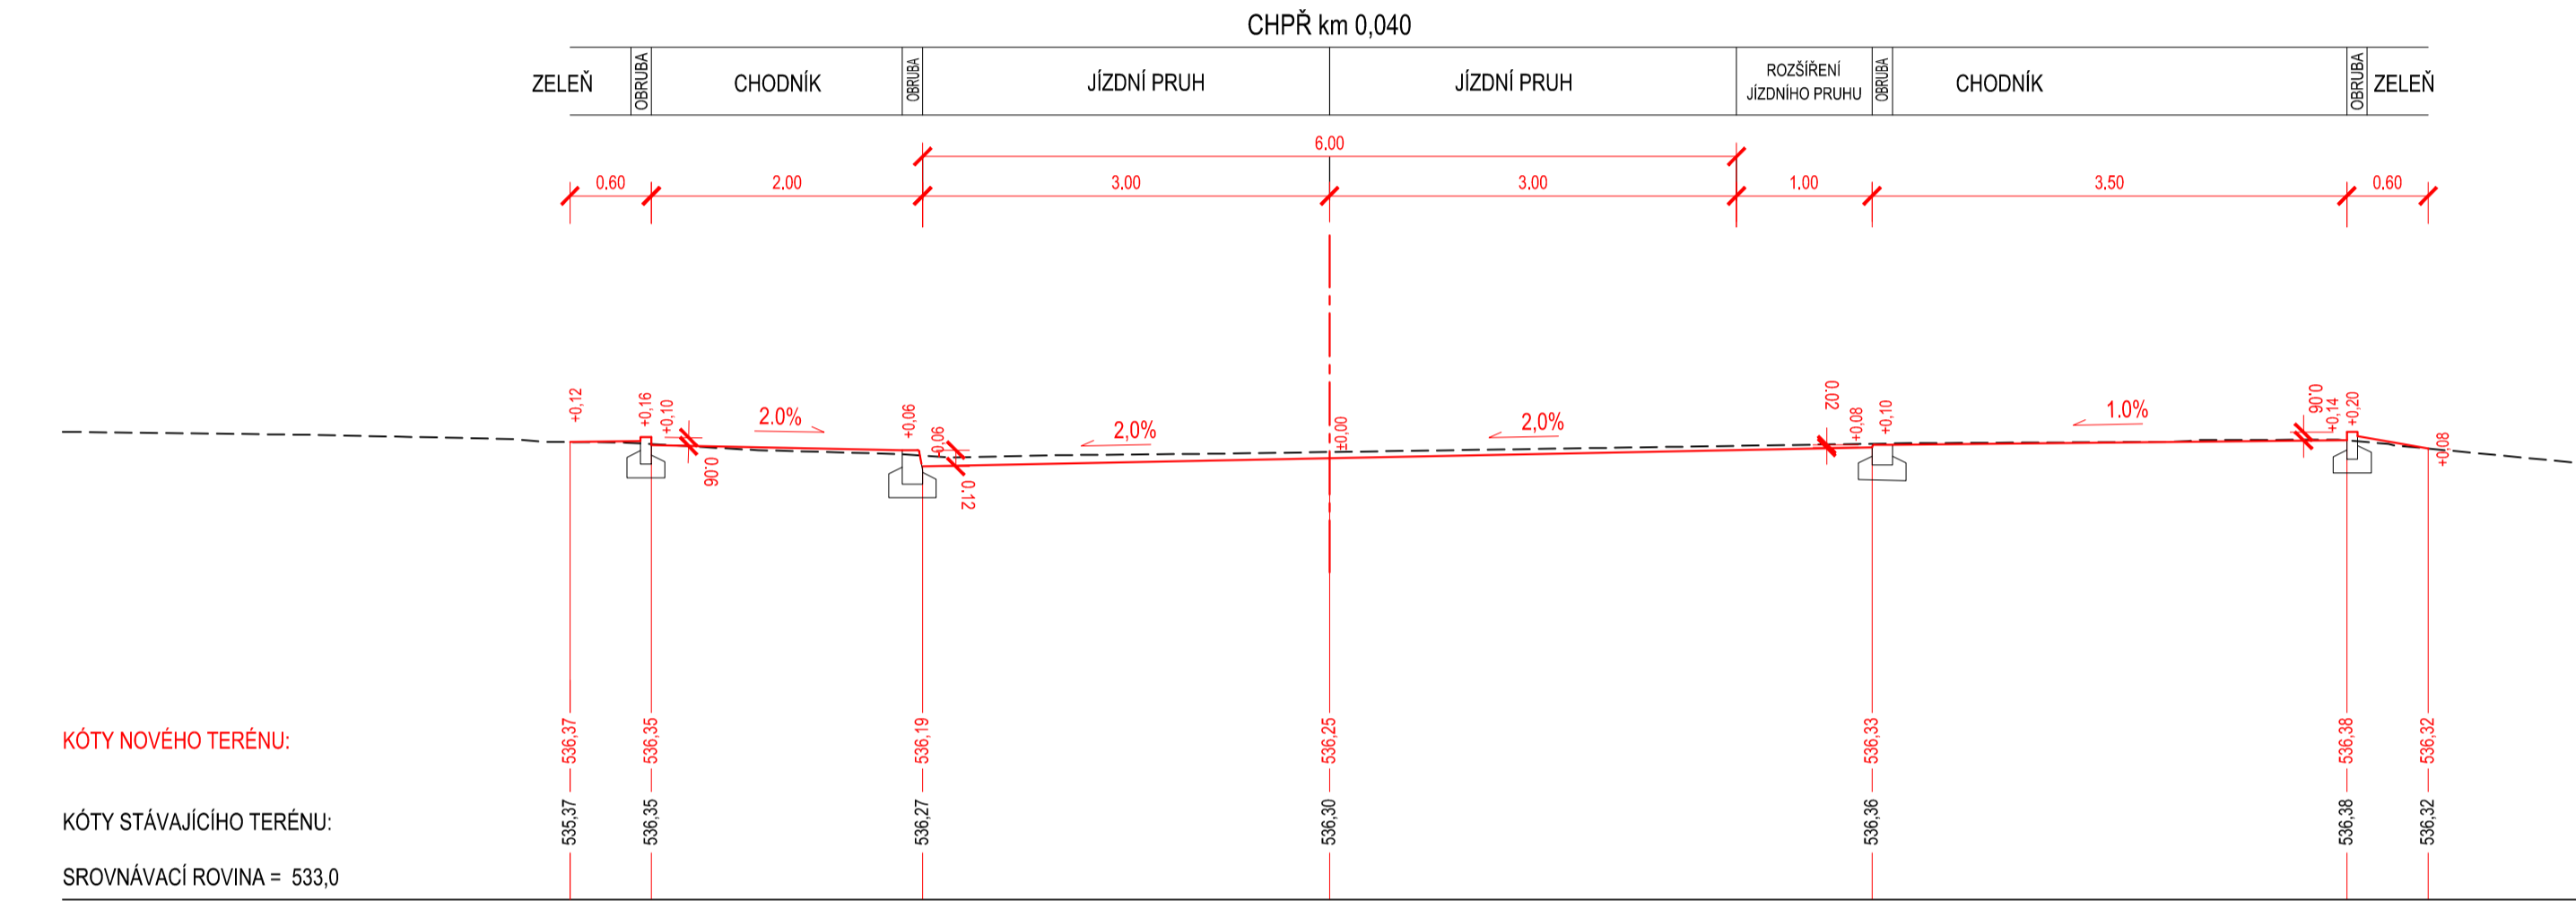



CHARAKTERISTICKÉ PŘÍČNÉ ŘEZY
M 1:50

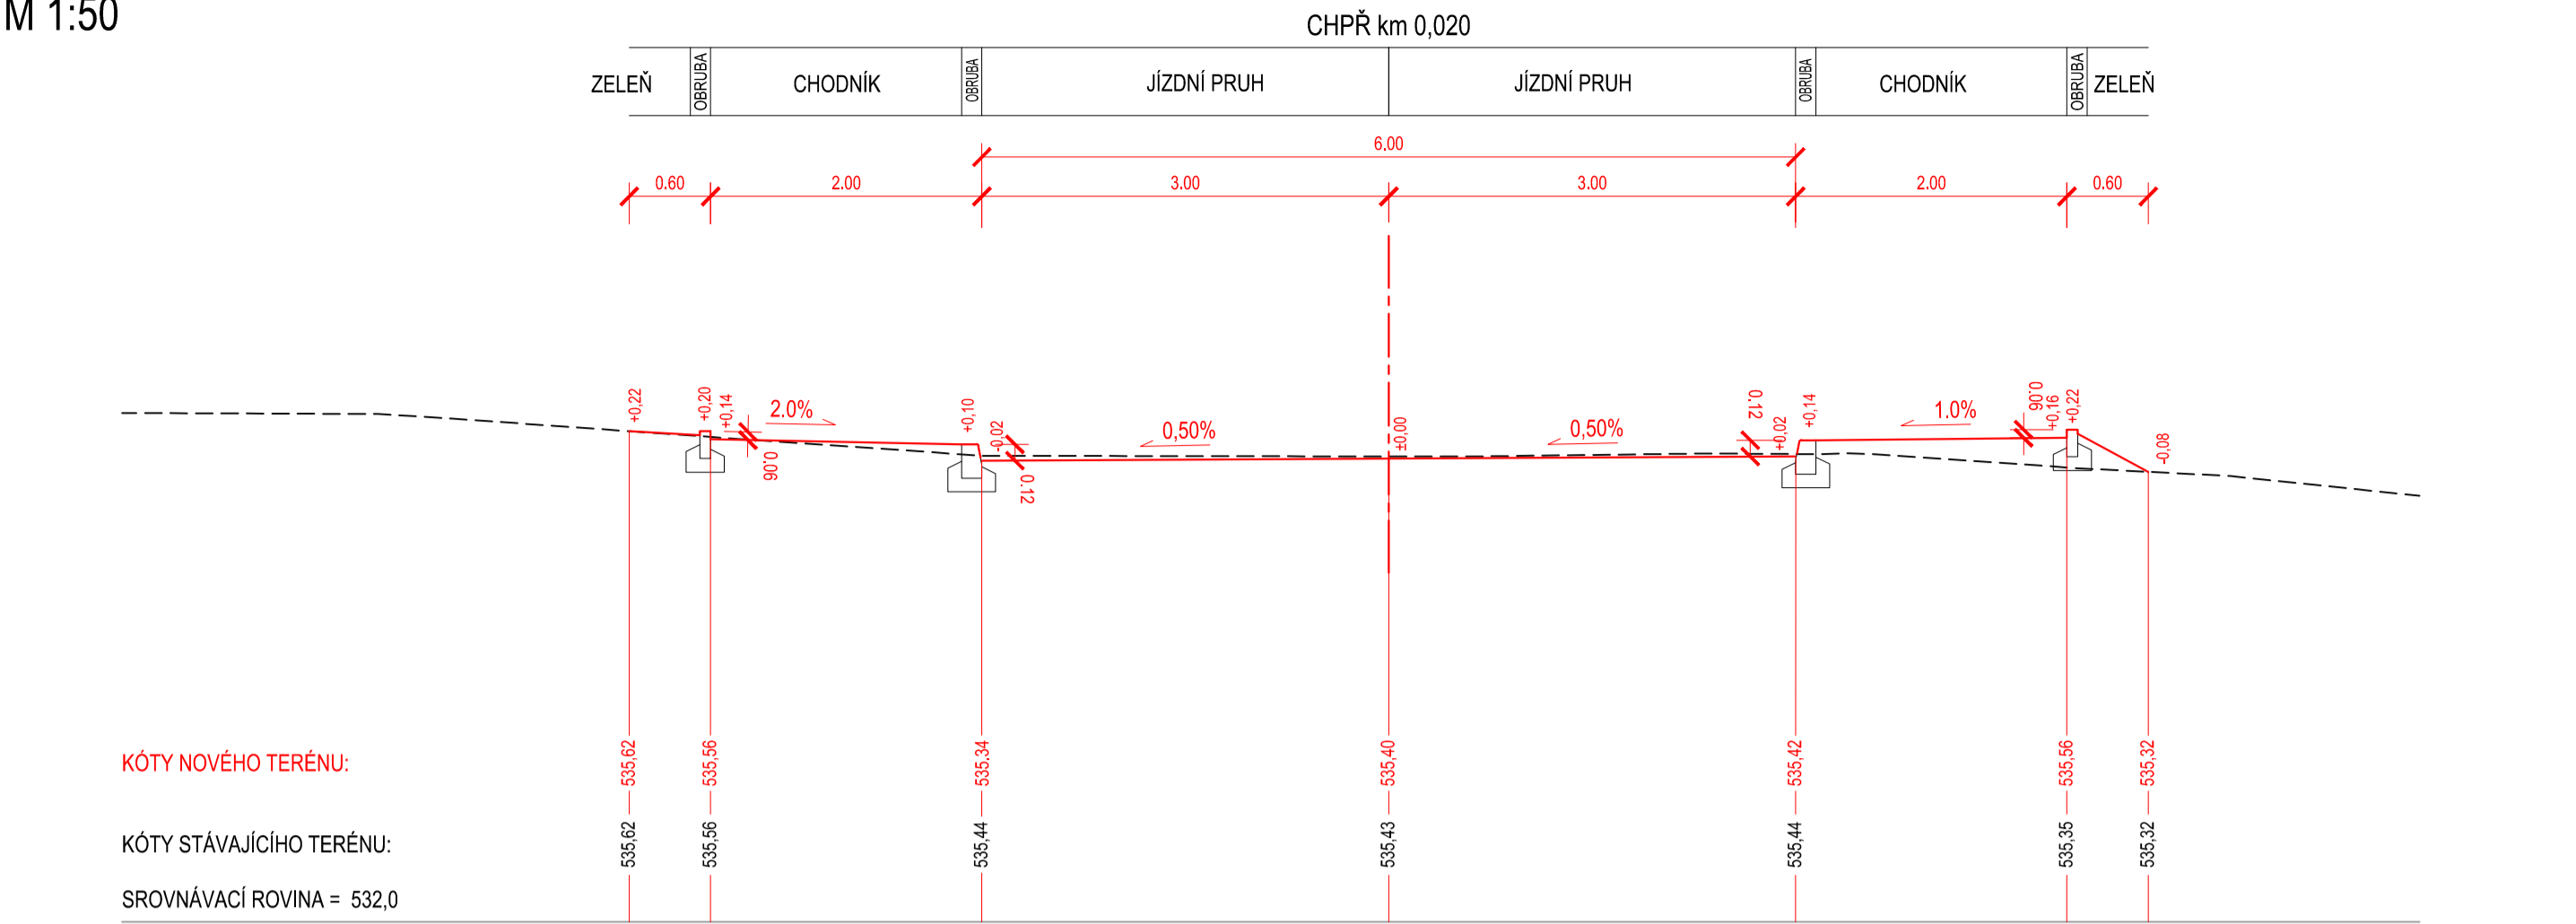

Souřadnicový systém S–JTSK
Výškový systém B.p.v.

Vedoucí projektant ING. LUBOMÍR KONVIČNÝ	Zodpovědný projektant ING. LUBOMÍR KONVIČNÝ	Vypracoval ING. LUBOMÍR KONVIČNÝ		
INVESTOR: Město Bruntál, Nádražní 994/20, 792 01, Bruntál			DATUM	03/2020
ÚČEL: Projektová dokumentace pro provádění stavby			FORMÁT	8x A4
AKCE: Souvislá oprava povrchu, ul. Jiráskova, Bruntál			ÚČEL	DPS
			ČÍS ZAKÁZKY	2007
			MĚŘÍTKO	1:50
ČÁST: D Výkresová dokumentace			ČÍSLO PARÉ	ČÍSLO VÝKRESU
PŘÍLOHA: CHARAKTERISTICKÉ PŘÍČNÉ ŘEZY				D.1.3