



CHAR. PŘÍČNÉ ŘEZY - ÚSEKY 4 - 7

M 1:50


CHARAKTERISTICKÝ PŘÍČNÝ ŘEZ 4.1
ÚSEK 4
km 0,010 00

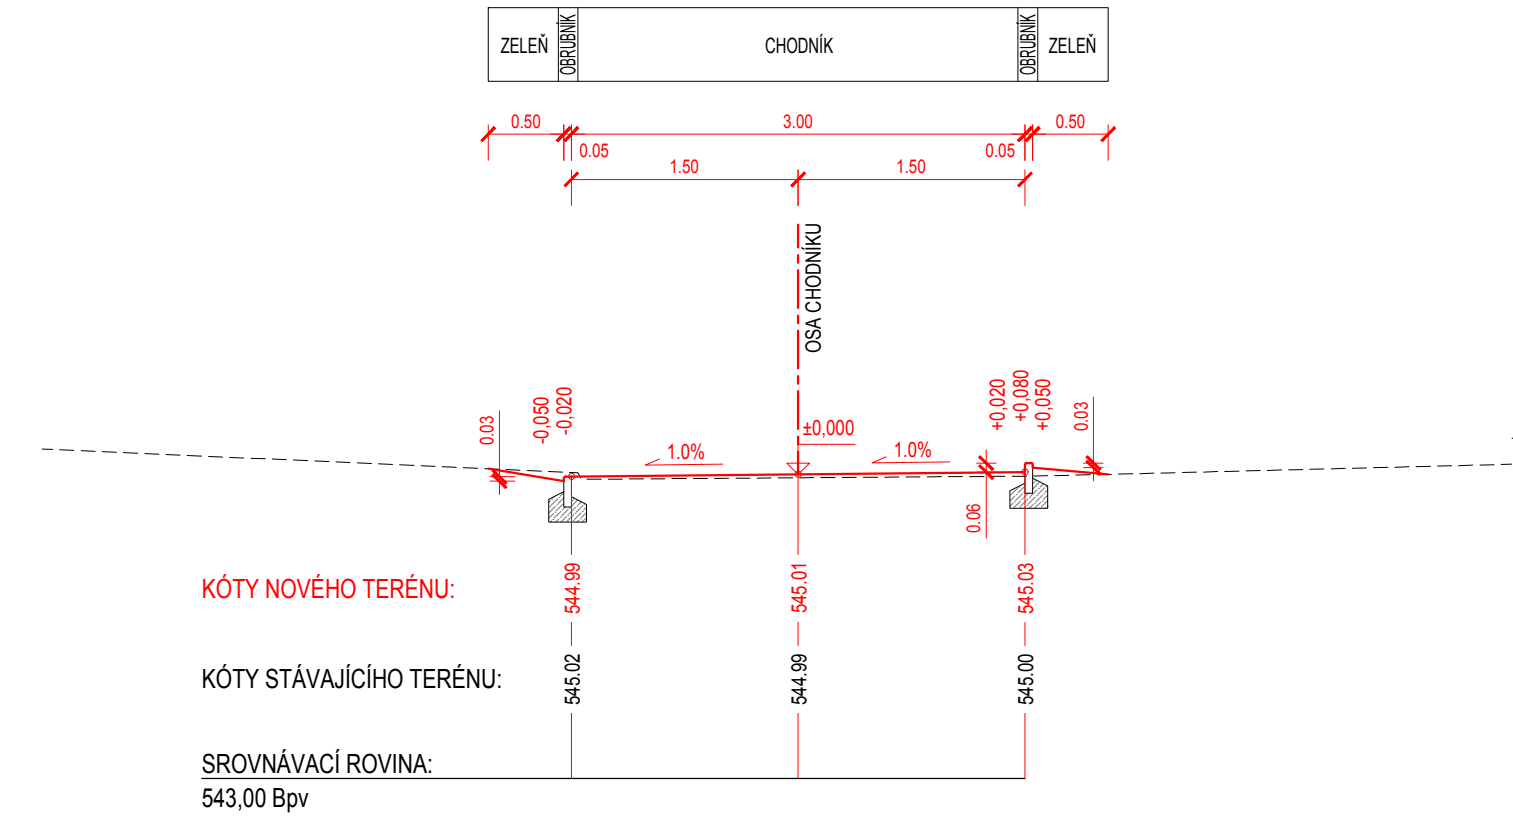


CHARAKTERISTICKÝ PŘÍČNÝ ŘEZ 4.2
ÚSEK 4
km 0,020 00

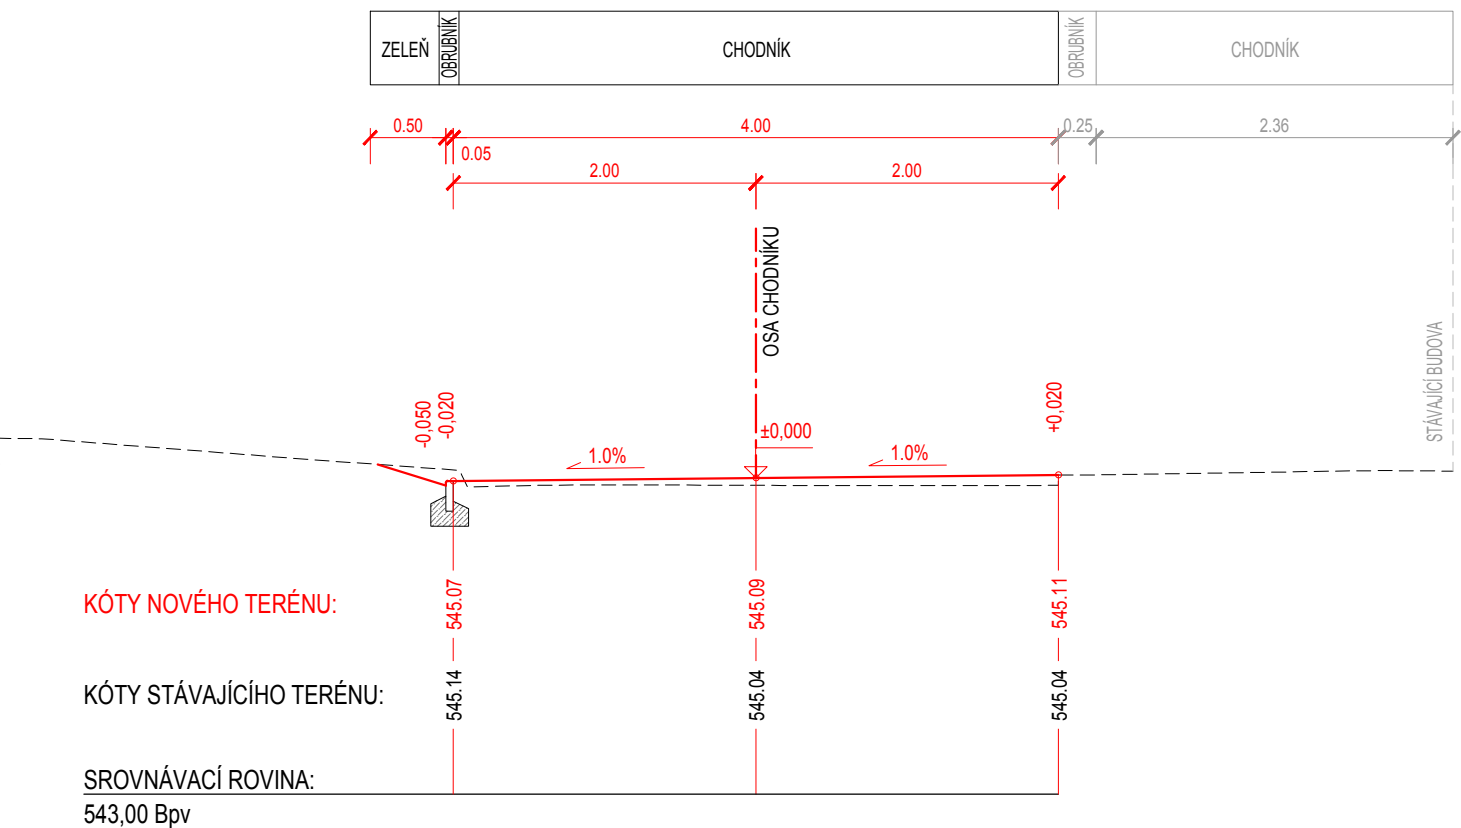


CHARAKTERISTICKÝ PŘÍČNÝ ŘEZ 4.3
ÚSEK 4
km 0,030 00

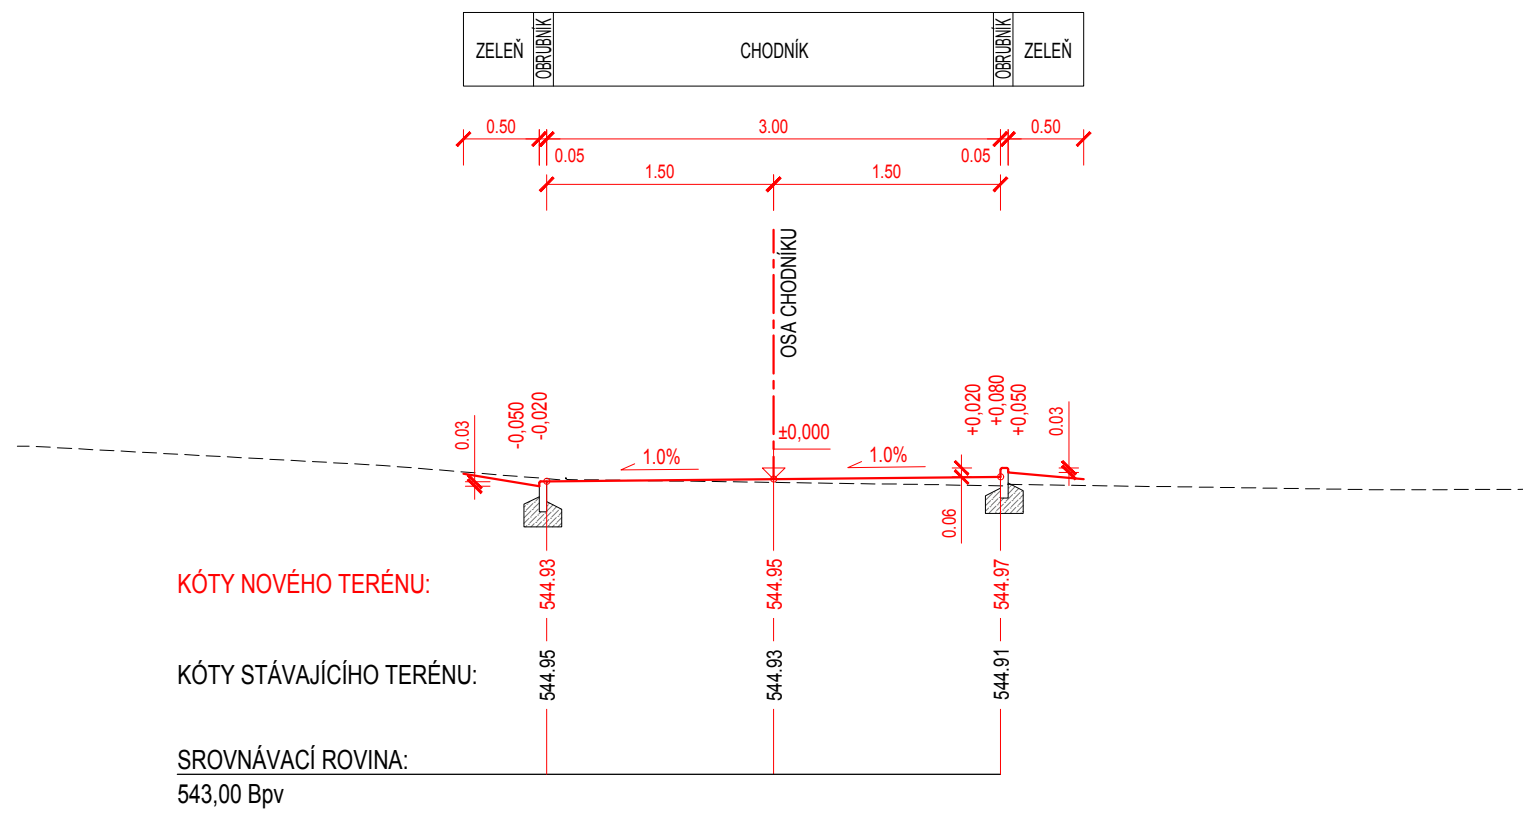


CHARAKTERISTICKÝ PŘÍČNÝ ŘEZ 5.1
ÚSEK 5
km 0,007 50

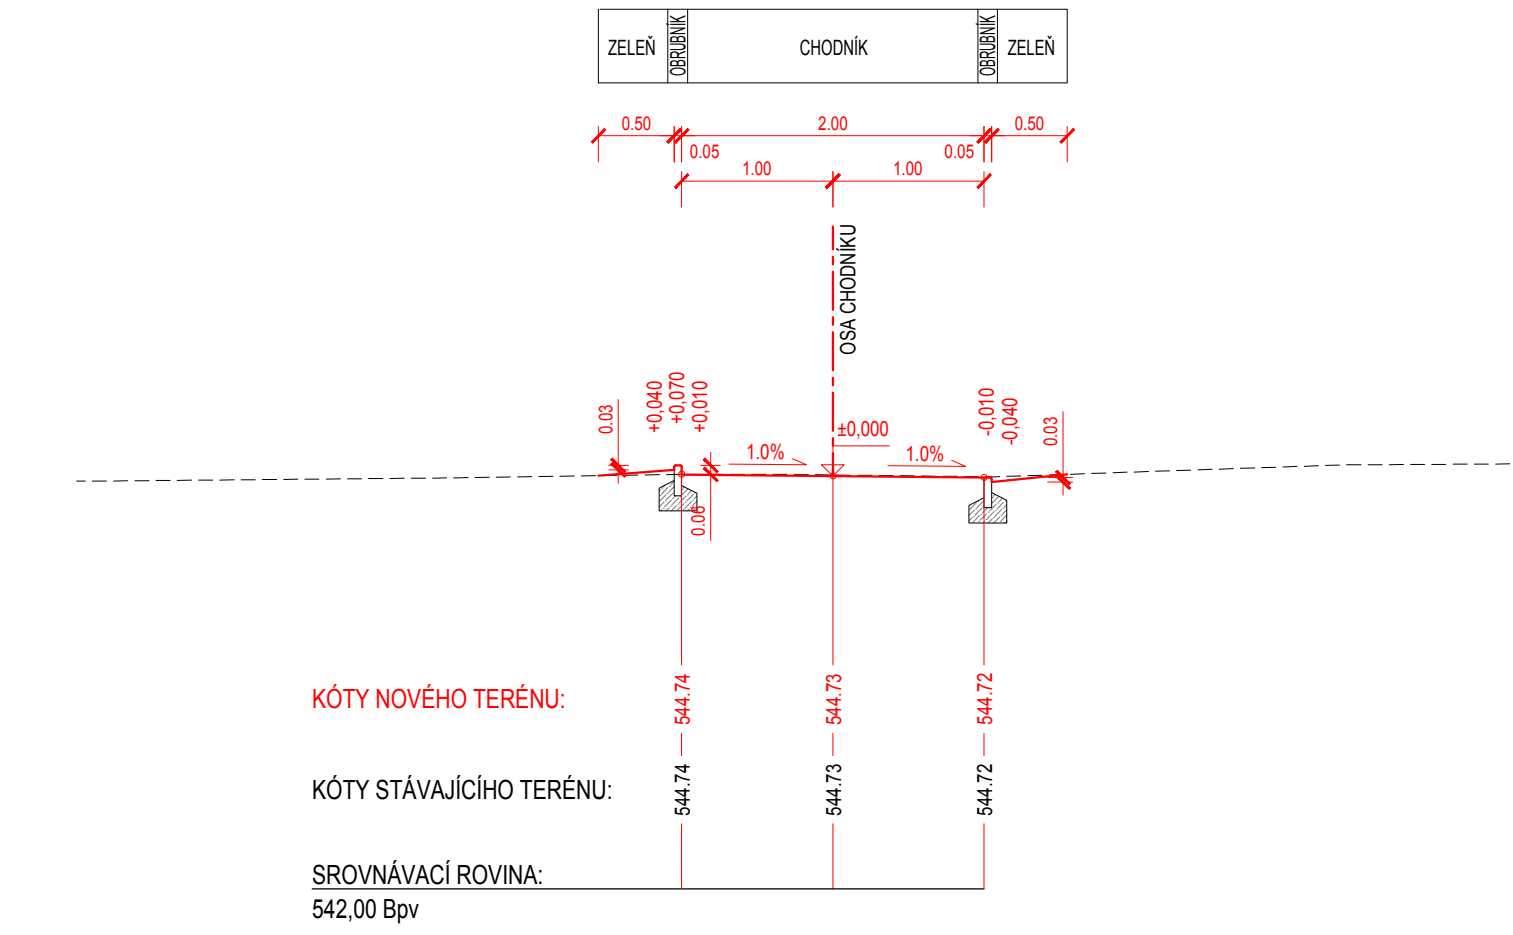

CHARAKTERISTICKÝ PŘÍČNÝ ŘEZ 6.1
ÚSEK 6
km 0,005 00

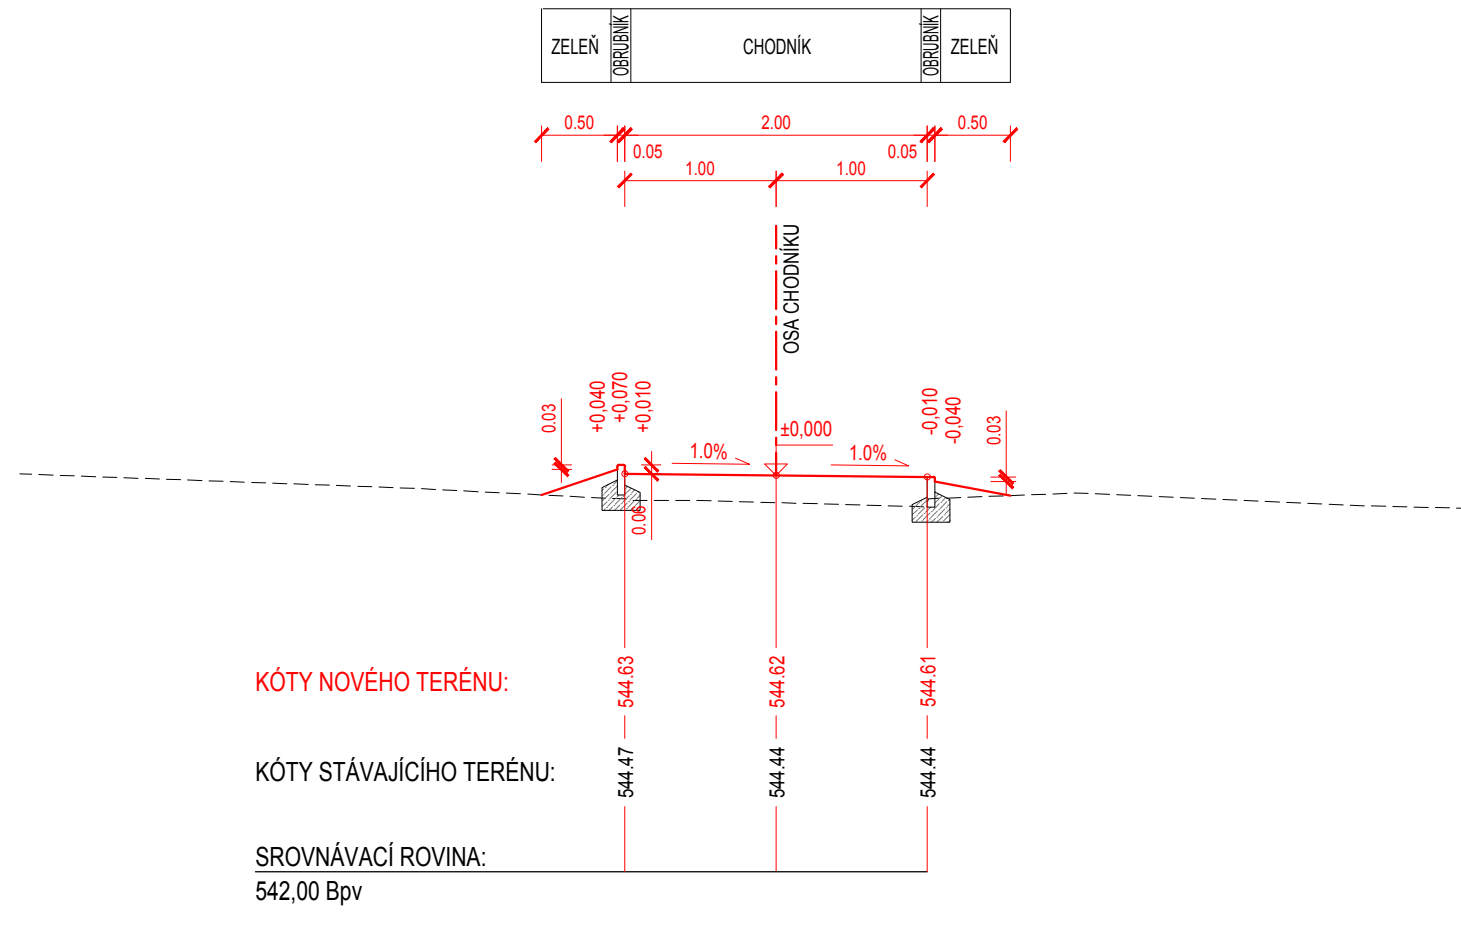

CHARAKTERISTICKÝ PŘÍČNÝ ŘEZ 7.1
ÚSEK 7
km 0,005 00

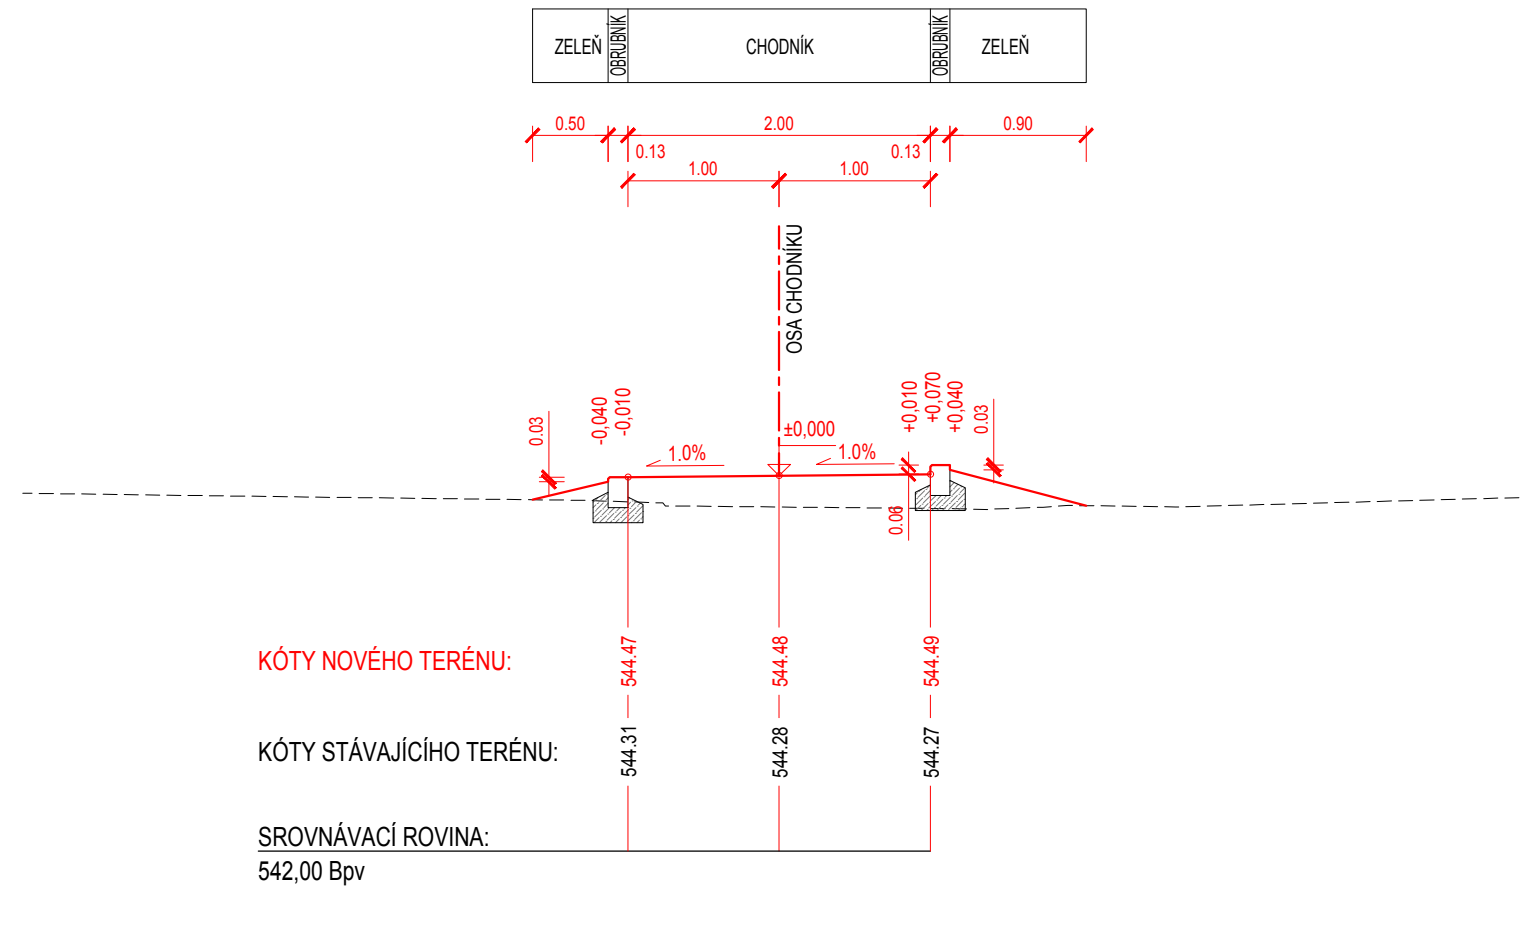

Výškový systém B.p.v.

Vedoucí projektant Ing. LUBOMÍR KONVIČNÝ	Zodpovědný projektant Ing. LUBOMÍR KONVIČNÝ	Vypracoval Bc. MARTIN KAVKA	 DOPRAVNÍ PROJEKCE RÝMAŘOV	
INVESTOR: Město Bruntál, Nádražní 994/20, Bruntál, 792 01			DATUM	07/2020
ÚČEL: Projektová dokumentace pro provádění stavby			FORMÁT	4 x 1 A4
AKCE: Oprava zpevněných ploch, nám. Jana Žižky, Bruntál			ÚČEL	DPS
ČÁST: D. Dokumentace objektů a technických a technologických zařízení			Čís.ZAKÁZKY	2021-1
OBJEKT: SO102 - Zpevněné plochy - Římskokatolická farnost Bruntál			MĚŘÍTKO	1:50
PŘÍLOHA: CHARAKTERISTICKÉ PŘÍČNÉ ŘEZY - ÚSEKY 4 - 7			ČÍSLO PARÉ	ČÍSLO VÝKRESU D.2.4