



CHAR. PŘÍČNÉ ŘEZY - ÚSEK 2

M 1:50


CHARAKTERISTICKÝ PŘÍČNÝ ŘEZ 2.1  
ÚSEK 2  
km 0,010 00

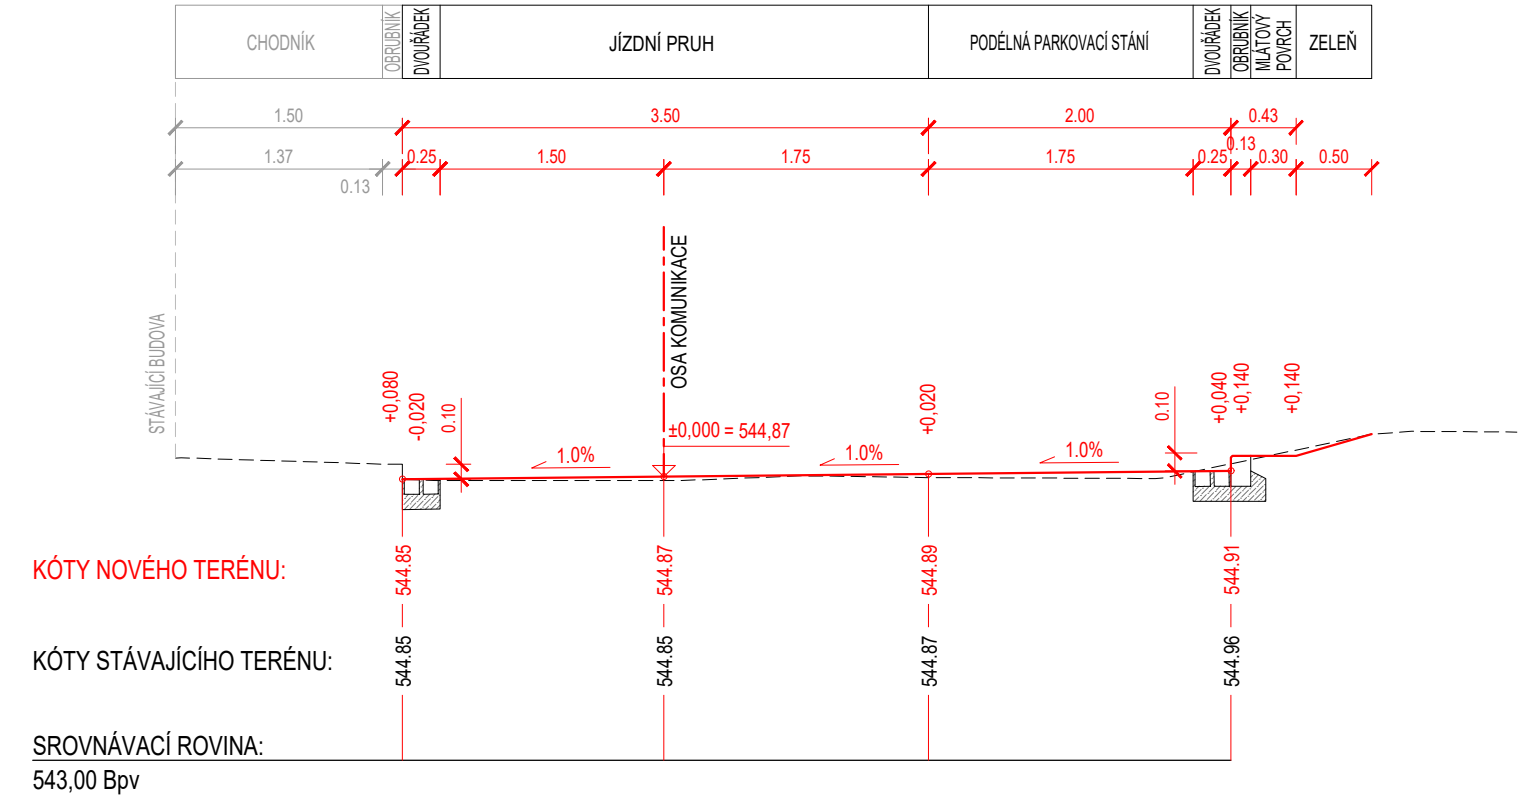


CHARAKTERISTICKÝ PŘÍČNÝ ŘEZ 2.2  
ÚSEK 2  
km 0,020 00

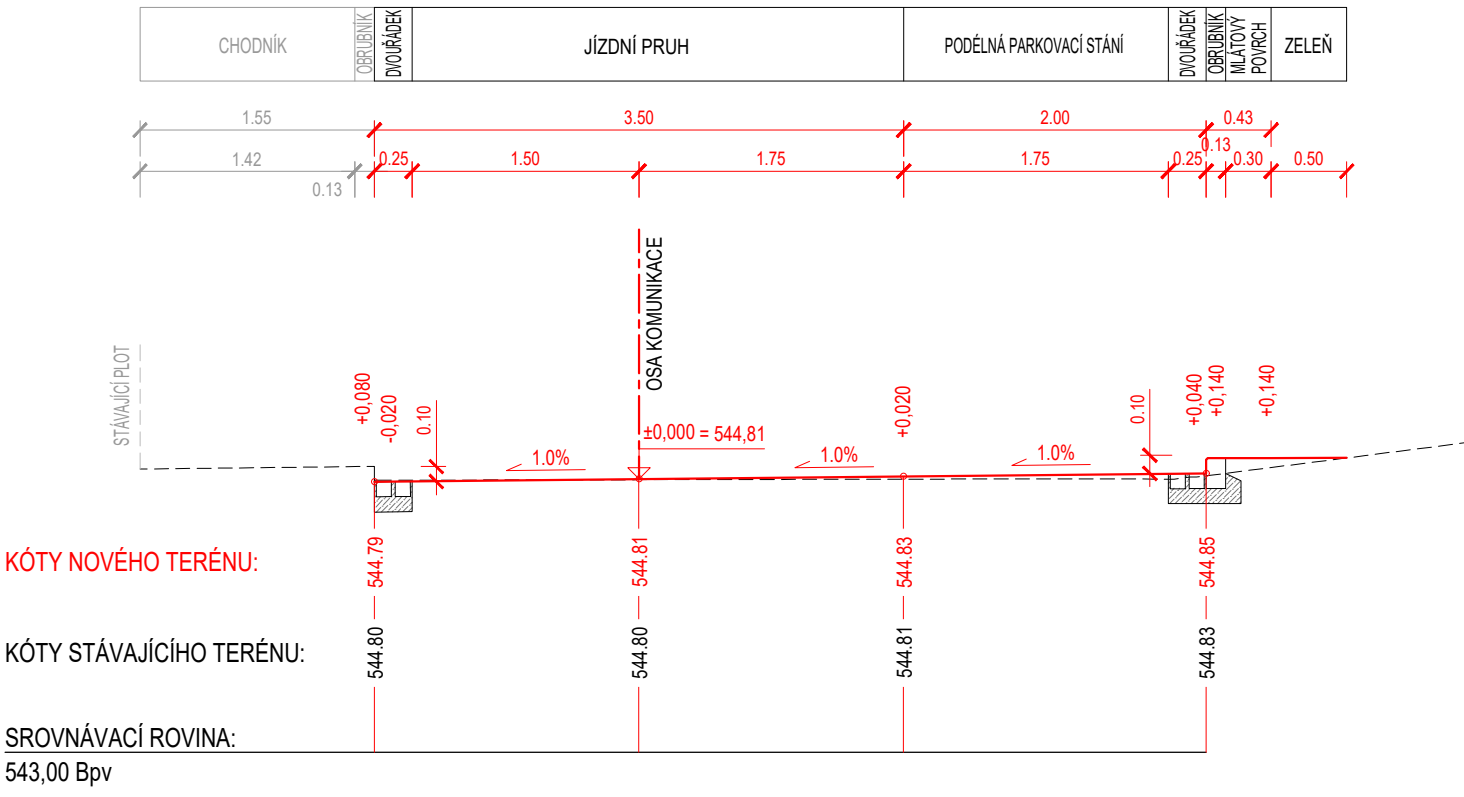


CHARAKTERISTICKÝ PŘÍČNÝ ŘEZ 2.3  
ÚSEK 2  
km 0,030 00

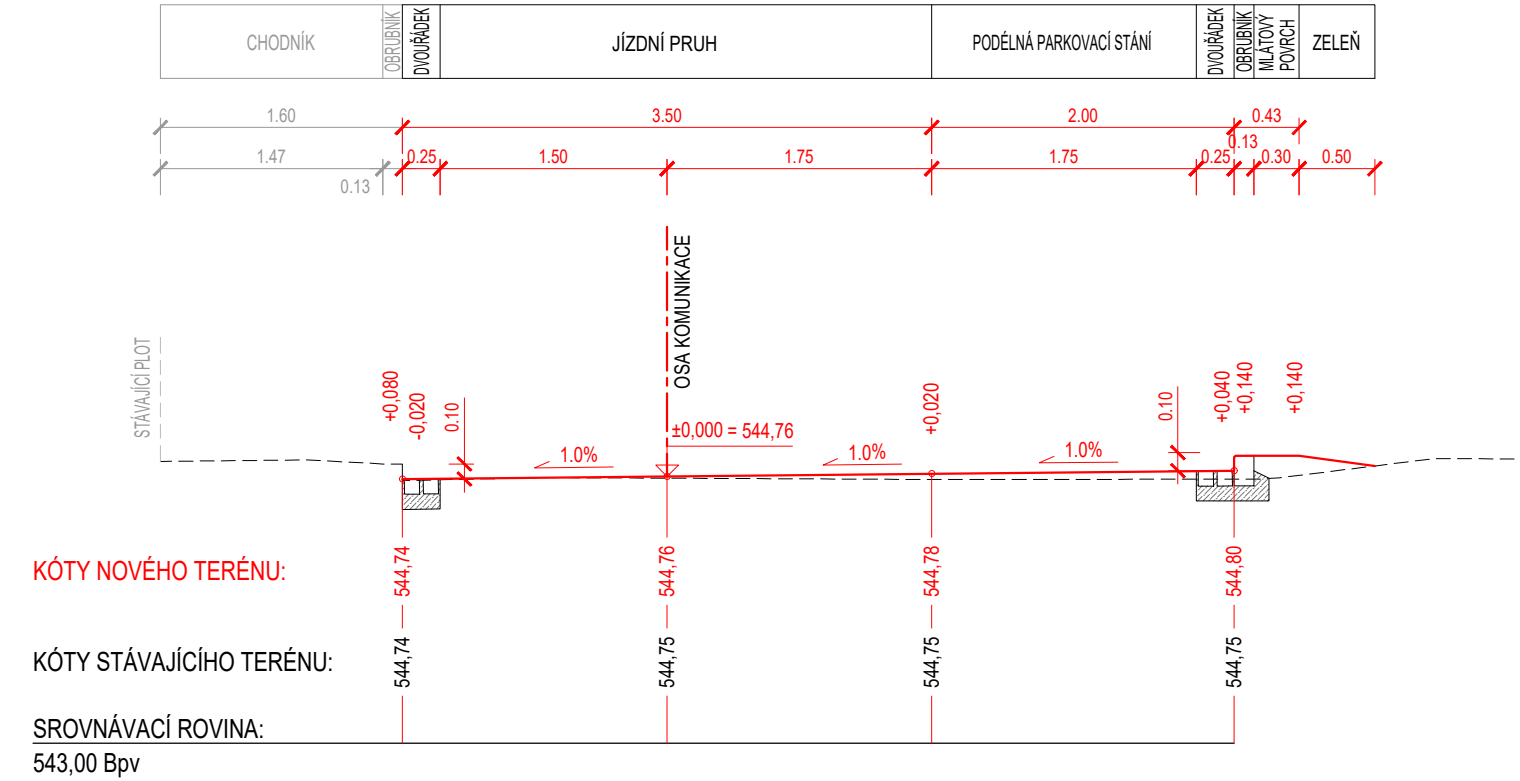

CHARAKTERISTICKÝ PŘÍČNÝ ŘEZ 2.4  
ÚSEK 2  
km 0,040 00

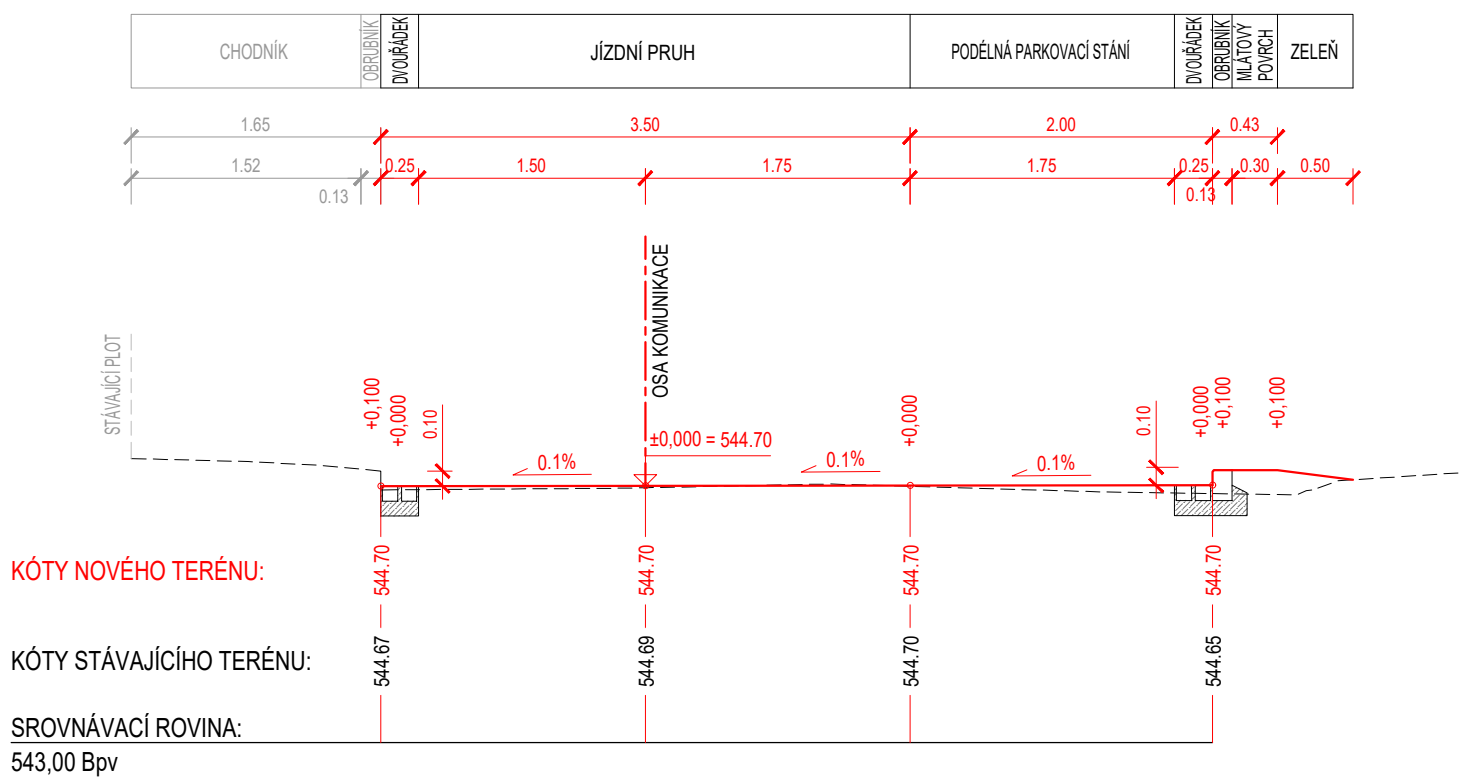

Výškový systém B.p.v.

Vedoucí projektant Ing. LUBOMÍR KONVIČNÝ	Zodpovědný projektant Ing. LUBOMÍR KONVIČNÝ	Vypracoval Bc. MARTIN KAVKA		
INVESTOR: Město Bruntál, Nádražní 994/20, Bruntál, 792 01			DATUM	07/2020
ÚČEL: Projektová dokumentace pro provádění stavby			FORMÁT	3 x 1 A4
AKCE: Oprava zpevněných ploch, nám. Jana Žižky, Bruntál			ÚČEL	DPS
ČÁST: D. Dokumentace objektů a technických a technologických zařízení			ČÍS.ZAKÁZKY	2021-1
OBJEKT: SO101 - Zpevněné plochy - Město Bruntál			MĚŘÍTKO	1:50
PŘÍLOHA: CHARAKTERISTICKÉ PŘÍČNÉ ŘEZY - ÚSEK 2			ČÍSLO PARÉ	ČÍSLO VÝKRESU D.1.4.2