


LEGENDA SVÍTIDEL

Velín		
	NO8	2 ks
	NO7	1 ks
E1	zavěšené	12 ks
E2	prísazené	2 ks
E3	prísazené	8 ks

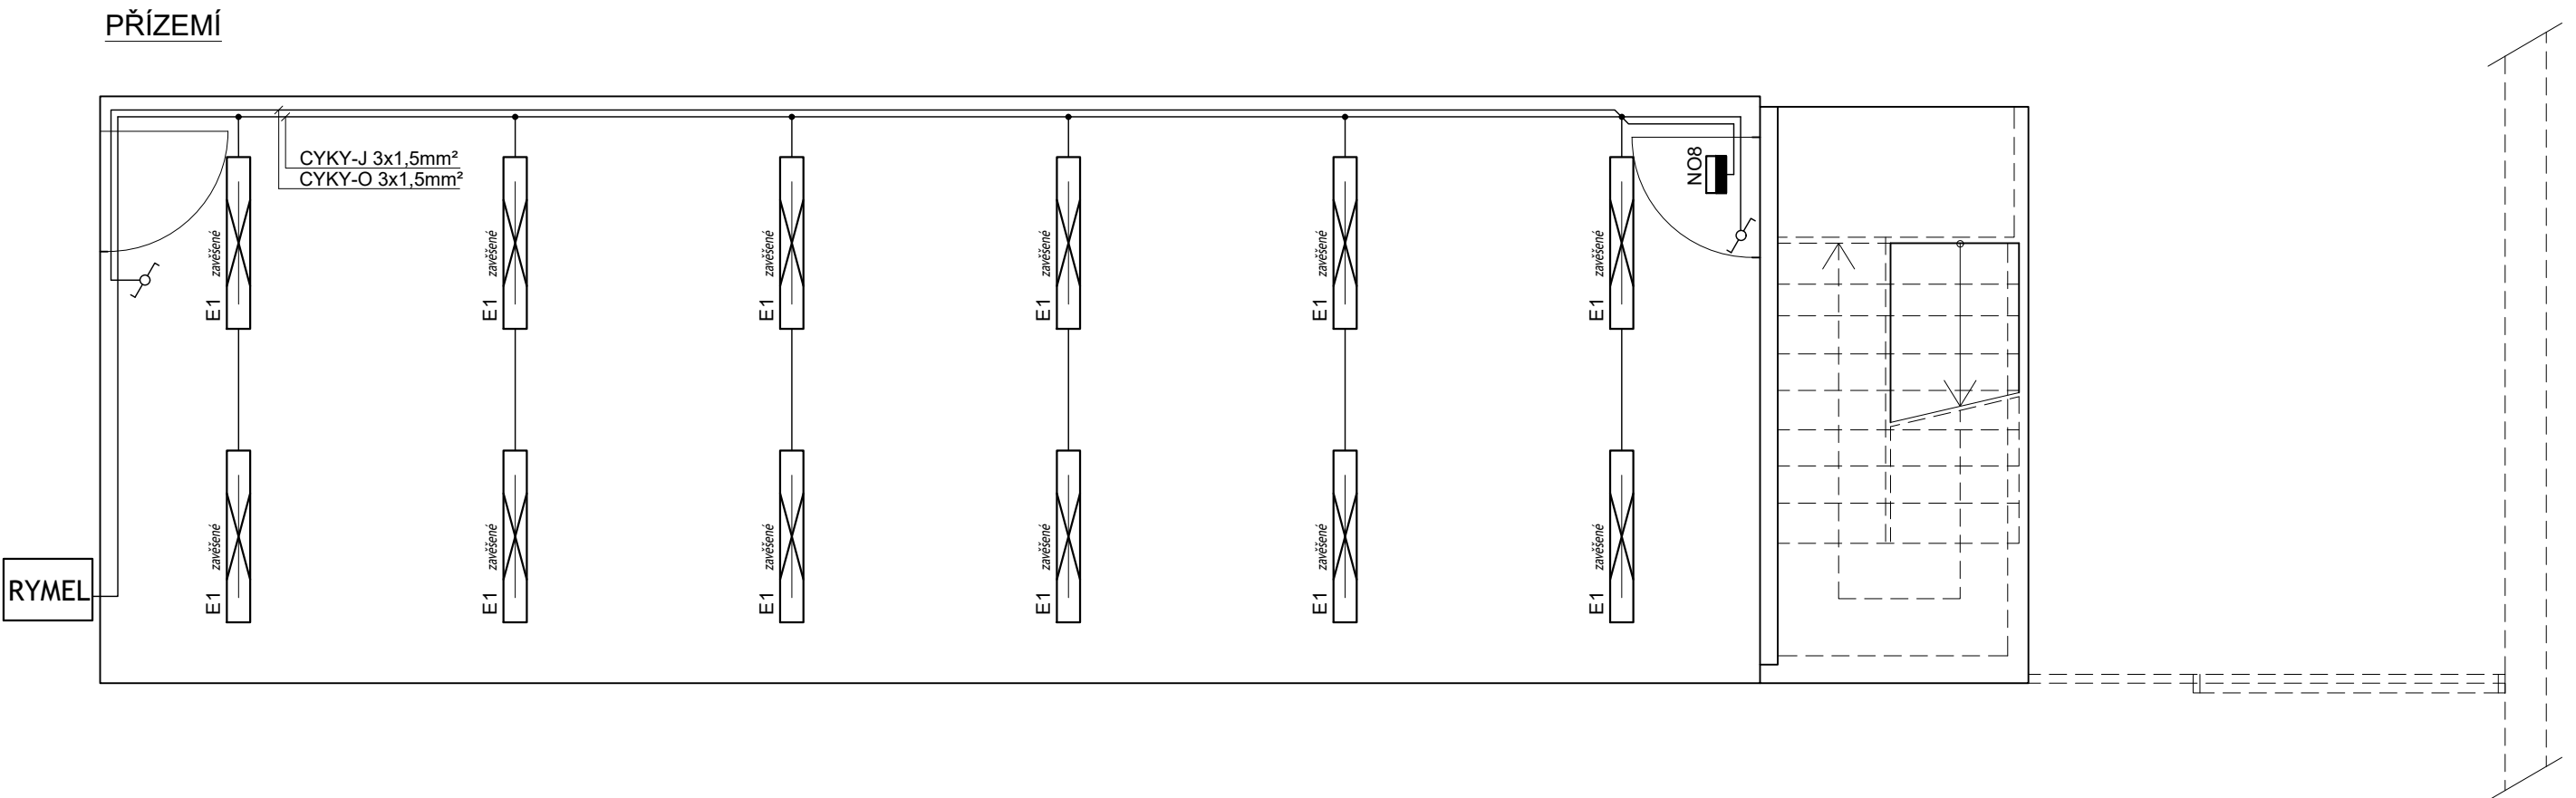

LEGENDA ELEKTRO

	SPÍNAČ JEDNOPÓLOVÝ (ŘAZENÍ KONTAKTŮ Č.1)
	PŘEPÍNAČ STŘÍDAVÝ (ŘAZENÍ KONTAKTŮ Č.6)
	PŘEPÍNAČ KŘÍŽOVÝ (ŘAZENÍ KONTAKTŮ Č.7)
RS5	ROZVÁDĚČ

EXX s.r.o. Karlovarská 1104/14, 161 00 Praha 6			projekce a technické poradenství návrhy osvětlovacích soustav vizualizace, návrhy, výpočty inteligentní systémy řízení budov	
VYPRACOVAL	Vratislav Kratochvíl		DATUM	7/2020
PROJEKTANT	Ing. Kamil Chudada		STUPEŇ	DSP
INVESTOR	Dopravní podnik Ostrava a.s., Poděbradova 494/2, Ostrava		FORMÁT	3 A4
AKCE:				
AREÁL TRAMVAJE PORUBA – OPTIMALIZACE A REKONSTRUKCE OSVĚTLENÍ HALY				
ČÁST STAVBY	SO 01 Elektroinstalace		MĚŘITKO	ČÍSLO PŘÍLOHY
PŘÍLOHA:	PŮDORYS HALY - VELÍN		1:50	D.5