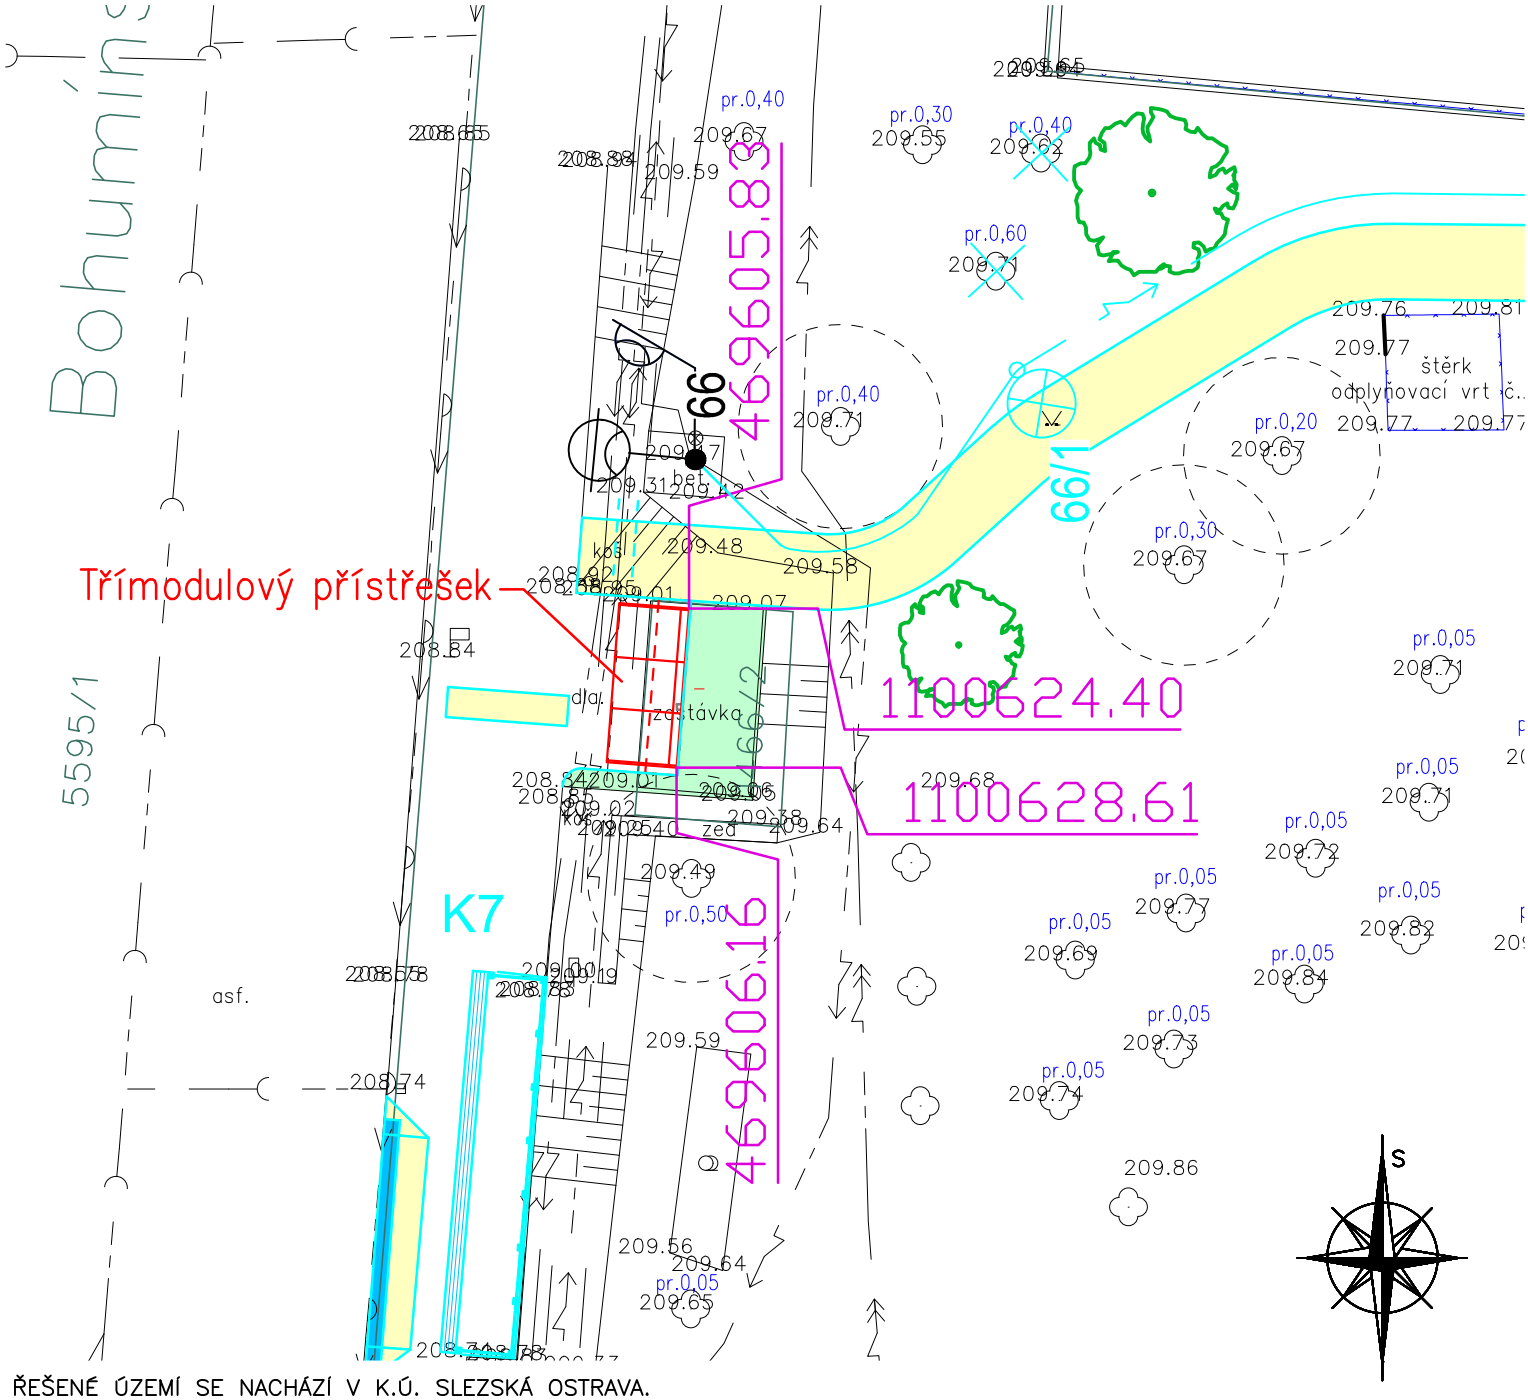

ŘEŠENÉ ÚZEMÍ SE NACHÁZÍ V K.Ú. SLEZSKÁ OSTRAVA.
SITUACE BYLA ZPRACOVÁNA NA PODKLADU ZAMĚŘENÍ A KATASTRÁLNÍ MAPY DODANÉ FIRMOU R&M GEODATA s.r.o.
ZÁKRES STÁVAJÍCÍCH INŽ. SÍTÍ JE POUZE ORIENTAČNÍ, POLOHU SÍTÍ JE NUTNO PŘED STAVBOU ZAMĚŘIT.

Investor
Statutární město Ostrava, MOb Slezská Ostrava
Těšínská 35, Ostrava, 710 16

Stavba
Regenerace sídliště Kamenec – 3. etapa

Objekt
SO 701 – Přístřešek pro cestující

Název výkresu
SITUACE

Royal HaskoningDHV
HaskoningDHV Czech Republic, spol. s r.o.
Prokešovo nám.5, 702 00 Ostrava 1
Tel.: +420 596 263 121

Vedoucí projektu	Ing. Martin KREJČÍ
Projektant	Ing. Martin KREJČÍ
Vypracoval	Jiří GUŘAN
Datum	Září 2020
Zakázka č.	CA1584
Formát	1 x A4
Měřítko	1 : 200
Stupeň	DPS
Souprava	Výkres číslo 1