


ŘEZ 6

3,00

ZELEŇ

CHODNÍK

ZELEŇ

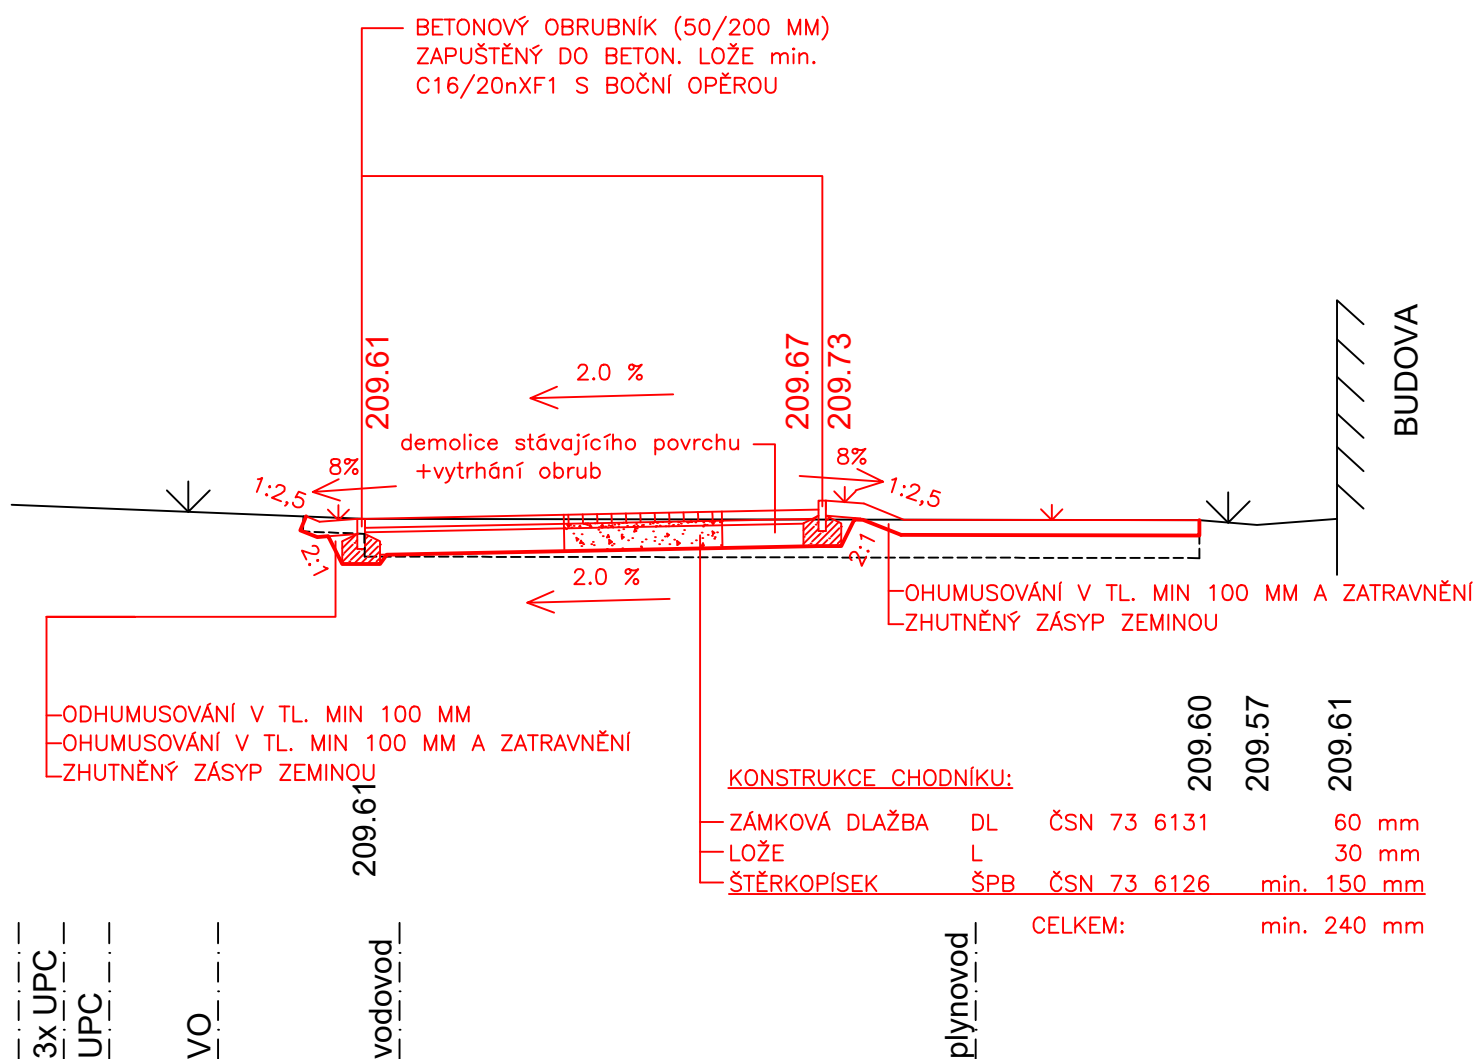

5,52

0,38 0,53

ZELEŇ

CHODNÍK

ZELEŇ

203,00

DLAŽBA

srovnávací rovina