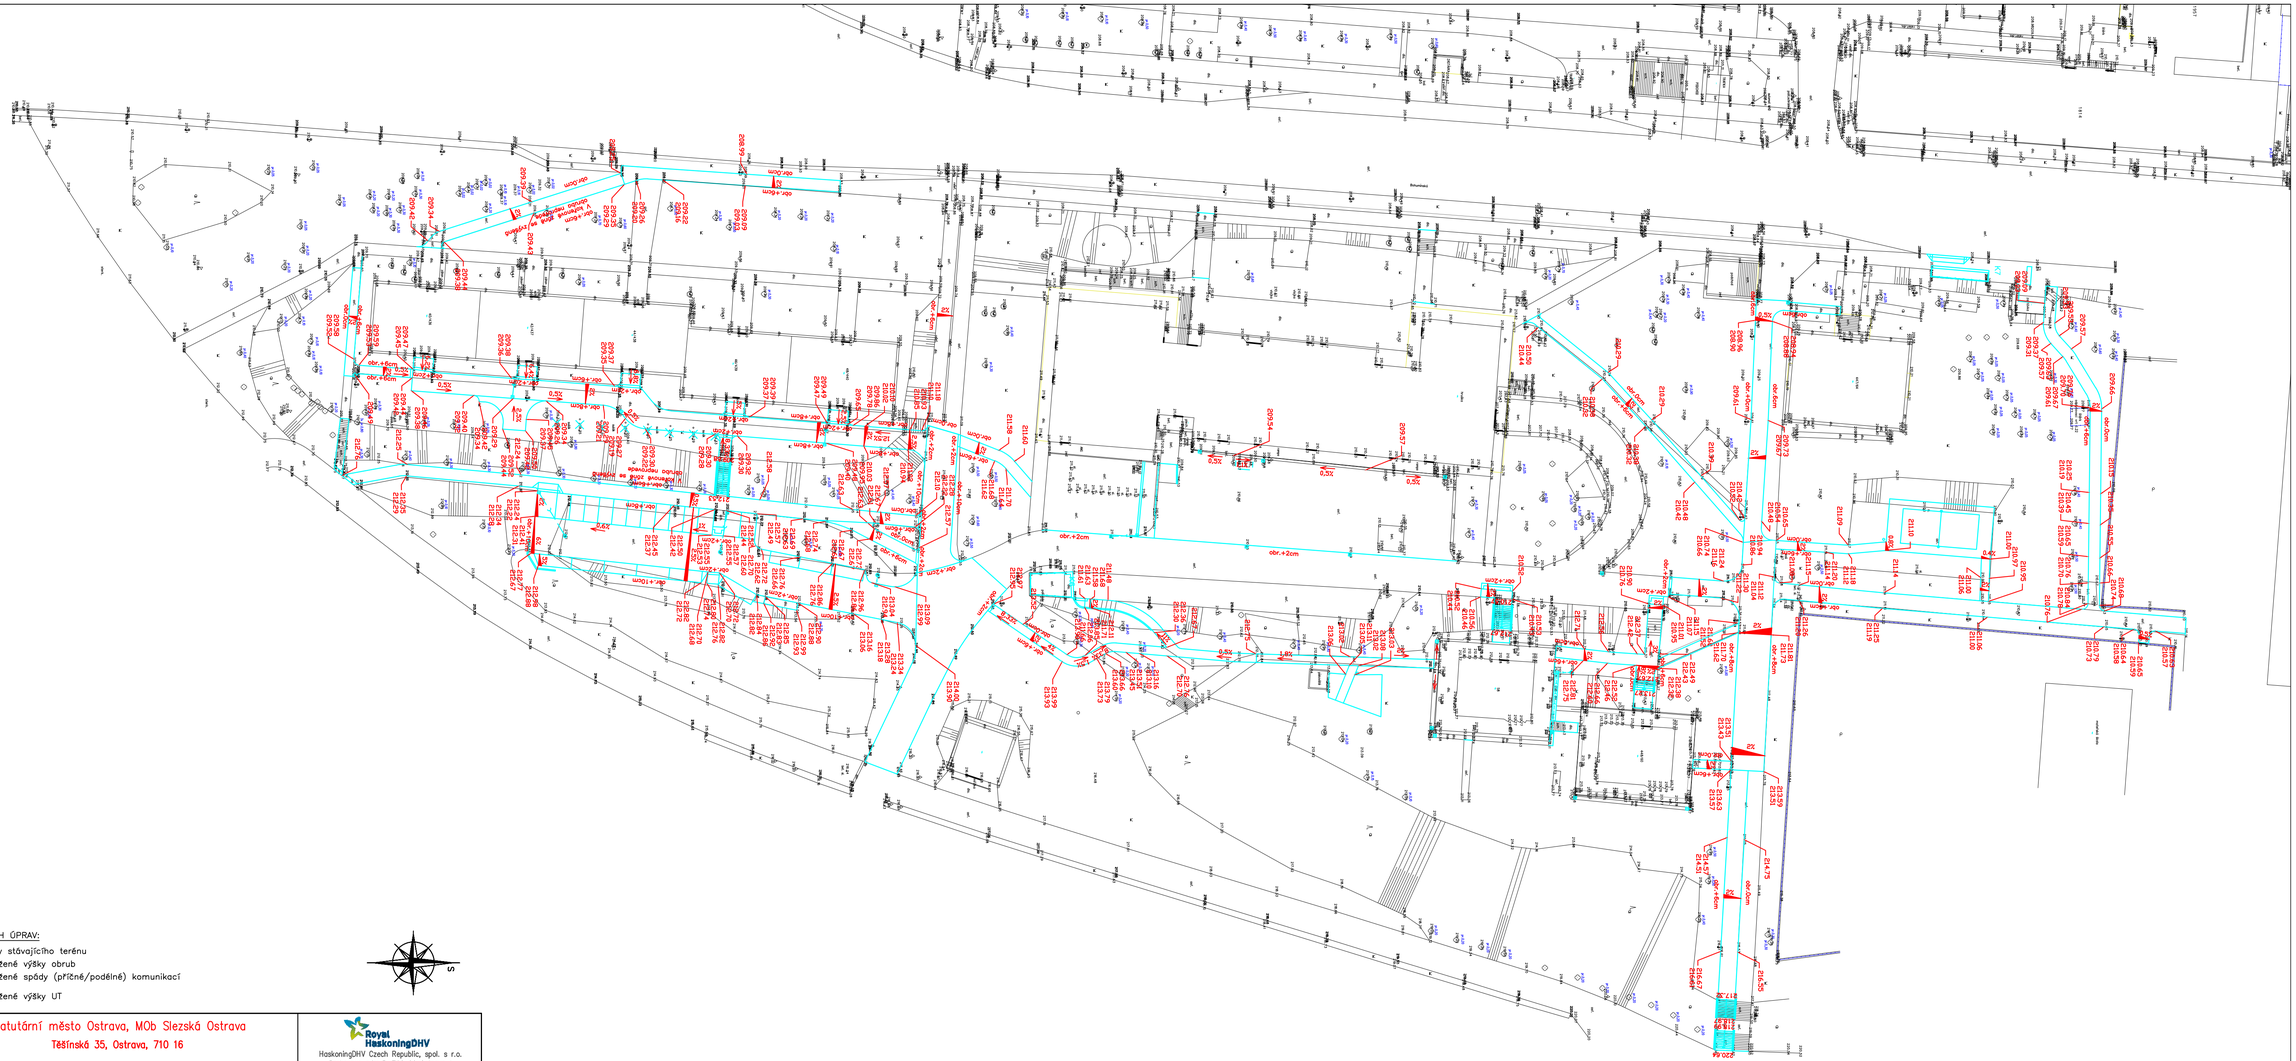

LEGENDA VÝŠKOVÝCH ÚPRAV:

- 219.56 — Výšky stávajícího terénu
- obr.+6cm — Navržené výšky obrub
- 0.5% 850 — Navržené spády (příčné/podélné) komunikací
- 223.09 / 223.07 — Navržené výšky UT

Investor	Statutární město Ostrava, MOb Slezská Ostrava Těšínská 35, Ostrava, 710 16
Stavba	Regenerace sídliště Kamenec – 3. etapa
Objekt	SO 101 – Místní komunikace
Název výkresu	SITUACE VÝŠKOVÉHO ŘEŠENÍ

Royal HaskoningDHV
HaskoningDHV Czech Republic, spol. s r.o.
Prokešovo nám.5, 702 00 Ostrava 1
Tel.: +420 596 263 121

Vedoucí projektu	Ing. Martin KREJČÍ
Projektant	Ing. Martin KREJČÍ
Vypracoval	JIŘÍ GUŘAN
Datum	Září 2020
Zakázka č.	C41584
Formát	8 x A4
Měřítko	1 : 500
Stupeň	DPS
Souprava	Výkres číslo 3