




4 houpačka na pružině 1 ks

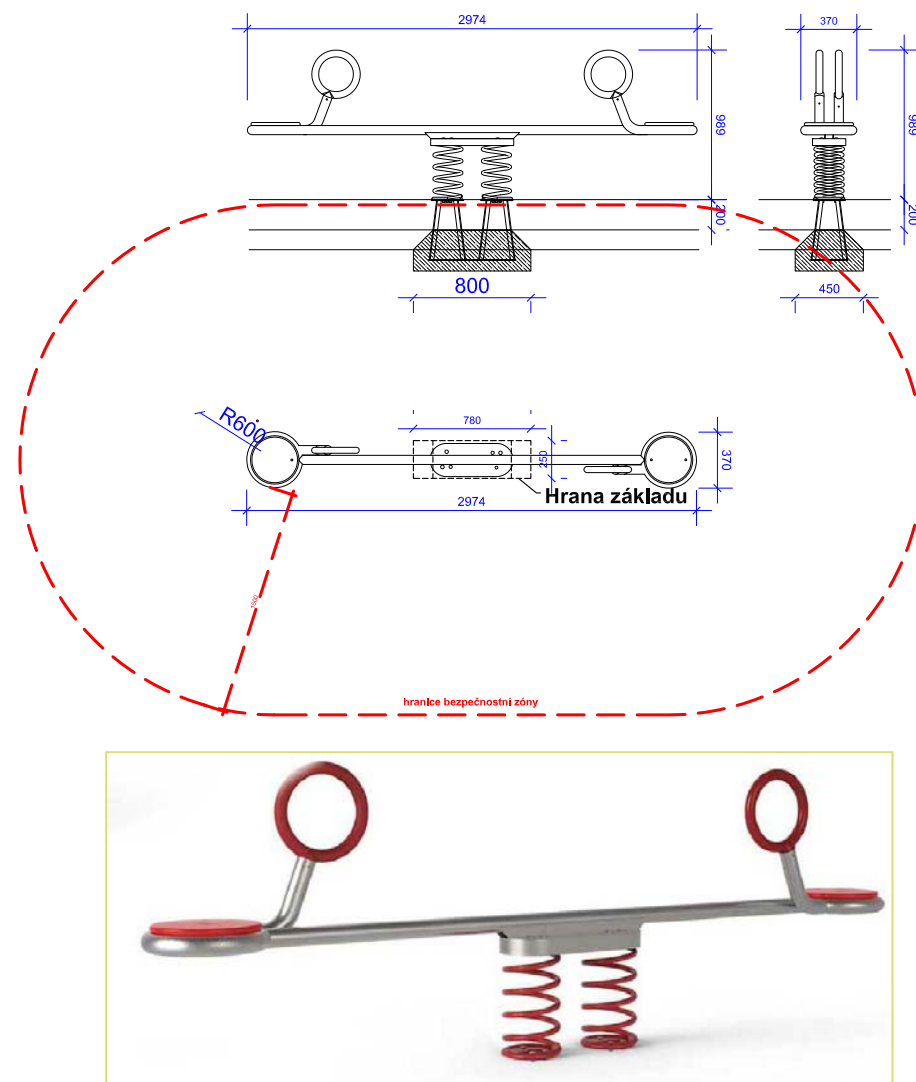

3 Sedátko na pružině - 1 ks

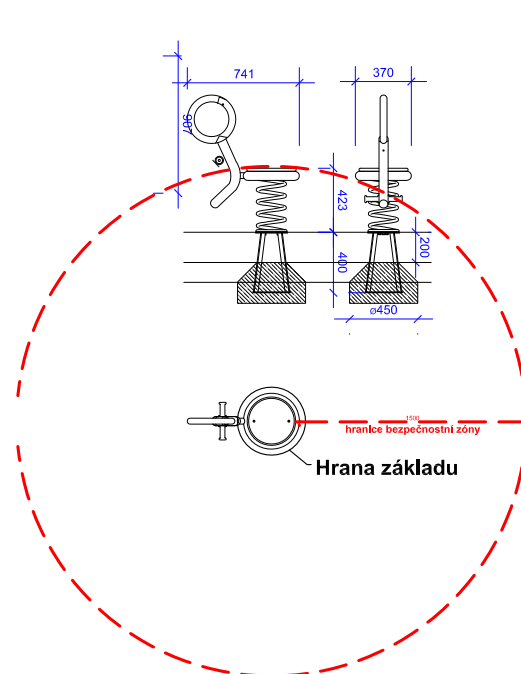


7 pružinové houpadlo - 1 ks

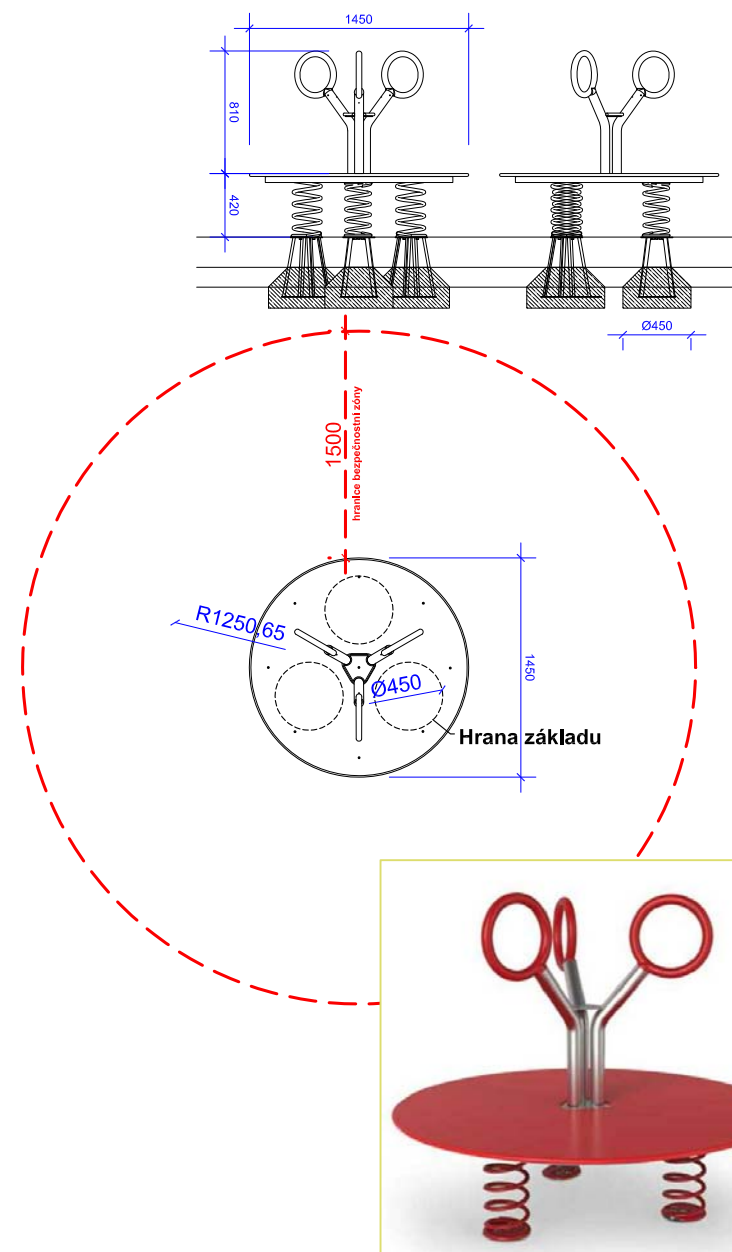

POZNÁMKA:

- materiálové provedení herních prvků - viz popis v TZ
- ZÁKLADOVÉ PATKY SLOUPKŮ **HERNÍCH PRVKŮ** MAJÍ ROZMĚRY **Ø450, VÝŠKA 470 mm, ZÁKL. PATKY OPLOCENÍ BUDOU Ø300, VÝŠKA 400 mm, ZÁKLADOVÉ PATKY LAVIČEK 240x800, VÝŠKA 200 mm!**
- PŘED ZAPOČETÍM PRACÍ NECHÁ ZHOTOVITEL VYTYČIT INŽENÝRSKÉ SÍTĚ!
- V BLÍZKOSTI INŽENÝRSKÝCH SÍTÍ A OCHRANNÝCH PÁSEM KOPAT RUČNĚ!
- VEŠKERÉ ROZMĚRY JE NUTNO PŘED ZAPOČETÍM PRACÍ OVĚŘIT NA STAVBĚ.
- VŠECHNY PRÁCE JE NUTNÉ PROVÁDĚT DLE PLATNÝCH ČSN A TECHNOL. POSTUPŮ VÝROBCE A ZA DODRŽENÍ BOZP.
- V PŘÍPADĚ NEJASNOSTÍ ČI NEPŘEDVÍDANÝCH OKOLNOSTÍ NUTNO PŘIZVAT TDS NEBO AD K UPŘESNĚNÍ POSTUPU PRACÍ.
- VEŠKERÉ NEUVEDENÉ BAREVNÉ A MATERIÁLOVÉ ŘEŠENÍ BUDE KONZULTOVÁNO A ODSOUHLASENO AUTORSKÝM DOZOREM.

HRANICE BEZPEČNOSTNÍ ZONY

Investor MĚSTSKÝ OBVOD SLEZSKÁ OSTRAVA TEŠINSKÁ 138/35 710 00 Ostrava - Slezská Ostrava	 HaskoningDHV Czech Republic, spol. s r.o. Prokešovo nám.5, 702 00 Ostrava 1 Tel.: +420 596 263 121	
Stavba REGENERACE SÍDLIŠTĚ KAMENEC - 3.ETAPA	Vedoucí projektu Ing. Martin KREJČÍ	Projektant Ing. Martin KREJČÍ
Objekt SO 901 - HŘIŠTĚ A MĚSTSKÝ MOBILIÁŘ SO 901.07 - Dětské hřiště u domu Bohumínská č.58	Vypracoval Ing.arch.Kateřina Helekalová	Datum 08/2020
Název výkresu SO 901.07 - Dětské hřiště u domu Bohumínská č.58 -Technické řešení dětských herních prvků		
Zakázka č. CA1584	Formát 3 x A4	Měřítko 1 : 50
Stupeň DPS	Souprava Výkres číslo	06