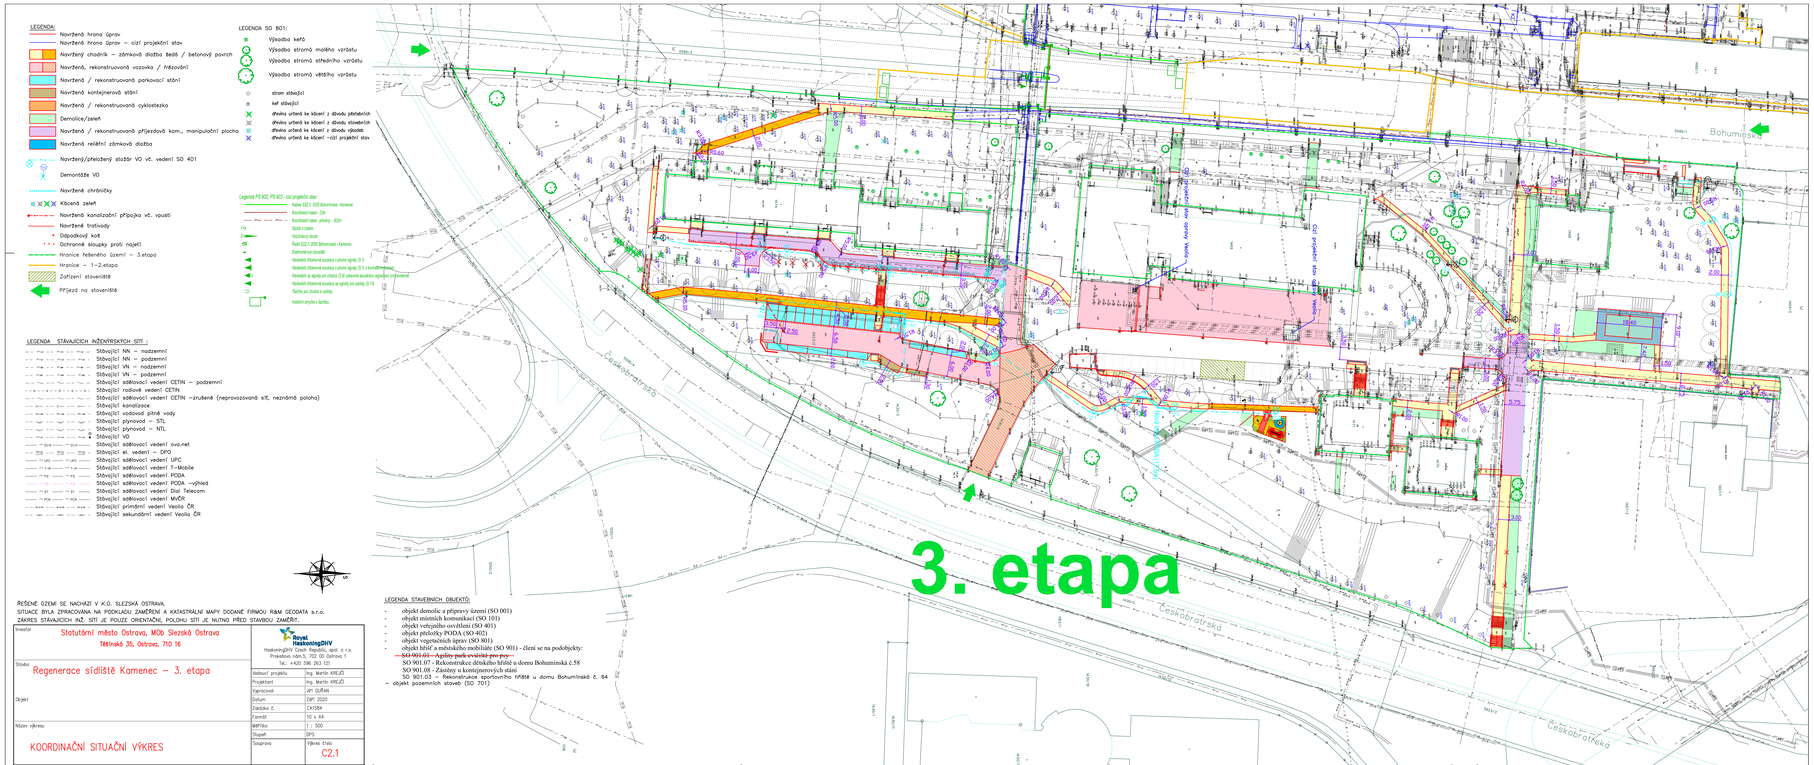
3. etapa
Bohumínská
Českobratrská
LEGENDA:
Navržená hrana úprav
Navržená hrana úprav – cizí projekční stav
Navržený chodník – zámková dlažba šedá / betonový povrch
Navržená, rekonstruovaná vozovka / frézování
Navržená / rekonstruovaná parkovací stání
Navržená kontejnerová stání
Navržená / rekonstruovaná cyklostezka
Demolice/zeleň
Navržená / rekonstruovaná příjezdová kom., manipulační plocha
Navržená reliéfní zámková dlažba
Navržený/přeložený stožár VO vč. vedení SO 401
Demontáže VO
Navržené chrániče
Kácená zeleň
Navržená kanalizační přípojka vč. vpusti
Navržené trativody
Odpadkový koš
Ochranné sloupky proti najetí
Hranice řešeného území – 3.etapa
Hranice – 1–2.etapa
Zařízení staveniště
Příjezd na staveniště
LEGENDA SO 801:
Výsadba keřů
Výsadba stromů malého vzrůstu
Výsadba stromů středního vzrůstu
Výsadba stromů většího vzrůstu
strom stávající
keř stávající
dřeviny určená ke kácení z důvodu přežitelních
dřeviny určená ke kácení z důvodu stavebních
dřeviny určená ke kácení z důvodu výsadeb
dřeviny určená ke kácení –cizí projekční stav
Legenda PS 902, PS 903 - cizí projekční stav:
Kabel 22 C 2000 Bohumínská - Kamenec
Kontrolní kabel - 22m
Kontrolní kabel - přípoky - 902m
Služba s úzkem
Výstrahový stožár
Řešit 22 C 2000 Bohumínská - Kamenec
Elektrovodný rozvaděč
Nevkládá tříkanové soudky s jiným signálu (S 1)
Nevkládá tříkanové soudky s jiným signálu (S 1 s kontrolním pouzdrem)
Nevkládá se signálu pro chodce (S 8) vztavené skutečnou signálovou projekcí
Nevkládá tříkanové soudky se signálu pro cyklisty (S 10)
Tlačítko pro chodce s cyklisty
Indukční smyčka s tlačítku
LEGENDA STÁVAJÍCÍCH INŽENÝRSKÝCH SÍTÍ :
Stávající NN – nadzemní
Stávající NN – podzemní
Stávající VN – nadzemní
Stávající VN – podzemní
Stávající sdělovací vedení CETIN – podzemní
Stávající radiové vedení CETIN
Stávající sdělovací vedení CETIN –zrušené (neprovozovaná síť, neznámá poloha)
Stávající kanalizace
Stávající vodovod pitné vody
Stávající plynovod – STL
Stávající plynovod – NTL
Stávající VO
Stávající sdělovací vedení ova.net
Stávající el. vedení – OPO
Stávající sdělovací vedení UPC
Stávající sdělovací vedení T-Mobile
Stávající sdělovací vedení PODA
Stávající sdělovací vedení PODA –výhled
Stávající sdělovací vedení Dial Telecom
Stávající sdělovací vedení MVČR
Stávající primární vedení Veolia ČR
Stávající sekundární vedení Veolia ČR
ŘEŠENÉ ÚZEMÍ SE NACHÁZÍ V K.Ú. SLEZSKÁ OSTRAVA.
SITUACE BYLA ZPRACOVÁNA NA PODKLADU ZAMĚŘENÍ A KATASTRÁLNÍ MAPY DODANÉ FIRMOU R&M GEODATA s.r.o.
ZÁKRES STÁVAJÍCÍCH INŽ. SÍTÍ JE POUZE ORIENTAČNÍ, POLOHU SÍTÍ JE NUTNO PŘED STAVBOU ZAMĚŘIT.
Investor
Statutární město Ostrava, MOb Slezská Ostrava
Těšínská 35, Ostrava, 710 16
Stavba
Regenerace sídliště Kamenec – 3. etapa
Objekt
Název výkresu
KOORDINAČNÍ SITUAČNÍ VÝKRES
Royal HaskoningDHV
Royal HaskoningDHV Czech Republic, spol. s r.o.
Prokešova nám.5, 702 00 Ostrava 1
Tel.: +420 596 263 121
Vedoucí projektu Ing. Martin KREJČÍ
Projektant Ing. Martin KREJČÍ
Kontrolovat JIŘÍ GUŘAN
Datum ZÁŘÍ 2020
Zakázka č. CA1584
Formát 10 x A4
Měřítko 1 : 500
Stupeň DPS
Soupravo Výkres číslo
C2.1
LEGENDA STAVEBNÍCH OBJEKTŮ:
- objekt demolic a přípravy území (SO 001)
- objekt místních komunikací (SO 101)
- objekt veřejného osvětlení (SO 401)
- objekt přeložky PODA (SO 402)
- objekt vegetačních úprav (SO 801)
- objekt bříšť a městského mobiliáře (SO 901) - člení se na podobjekty:
SO 901.01 - Agility park cvičiště pro psy
SO 901.07 - Rekonstrukce dětského hřiště u domu Bohumínská č.58
SO 901.08 - Záměny u kontejnerových stání
SO 901.03 – Rekonstrukce sportovního hřiště u domu Bohumínská č. 64
– objekt pozemních staveb (SO 701)