


Půdorys přízemí sever

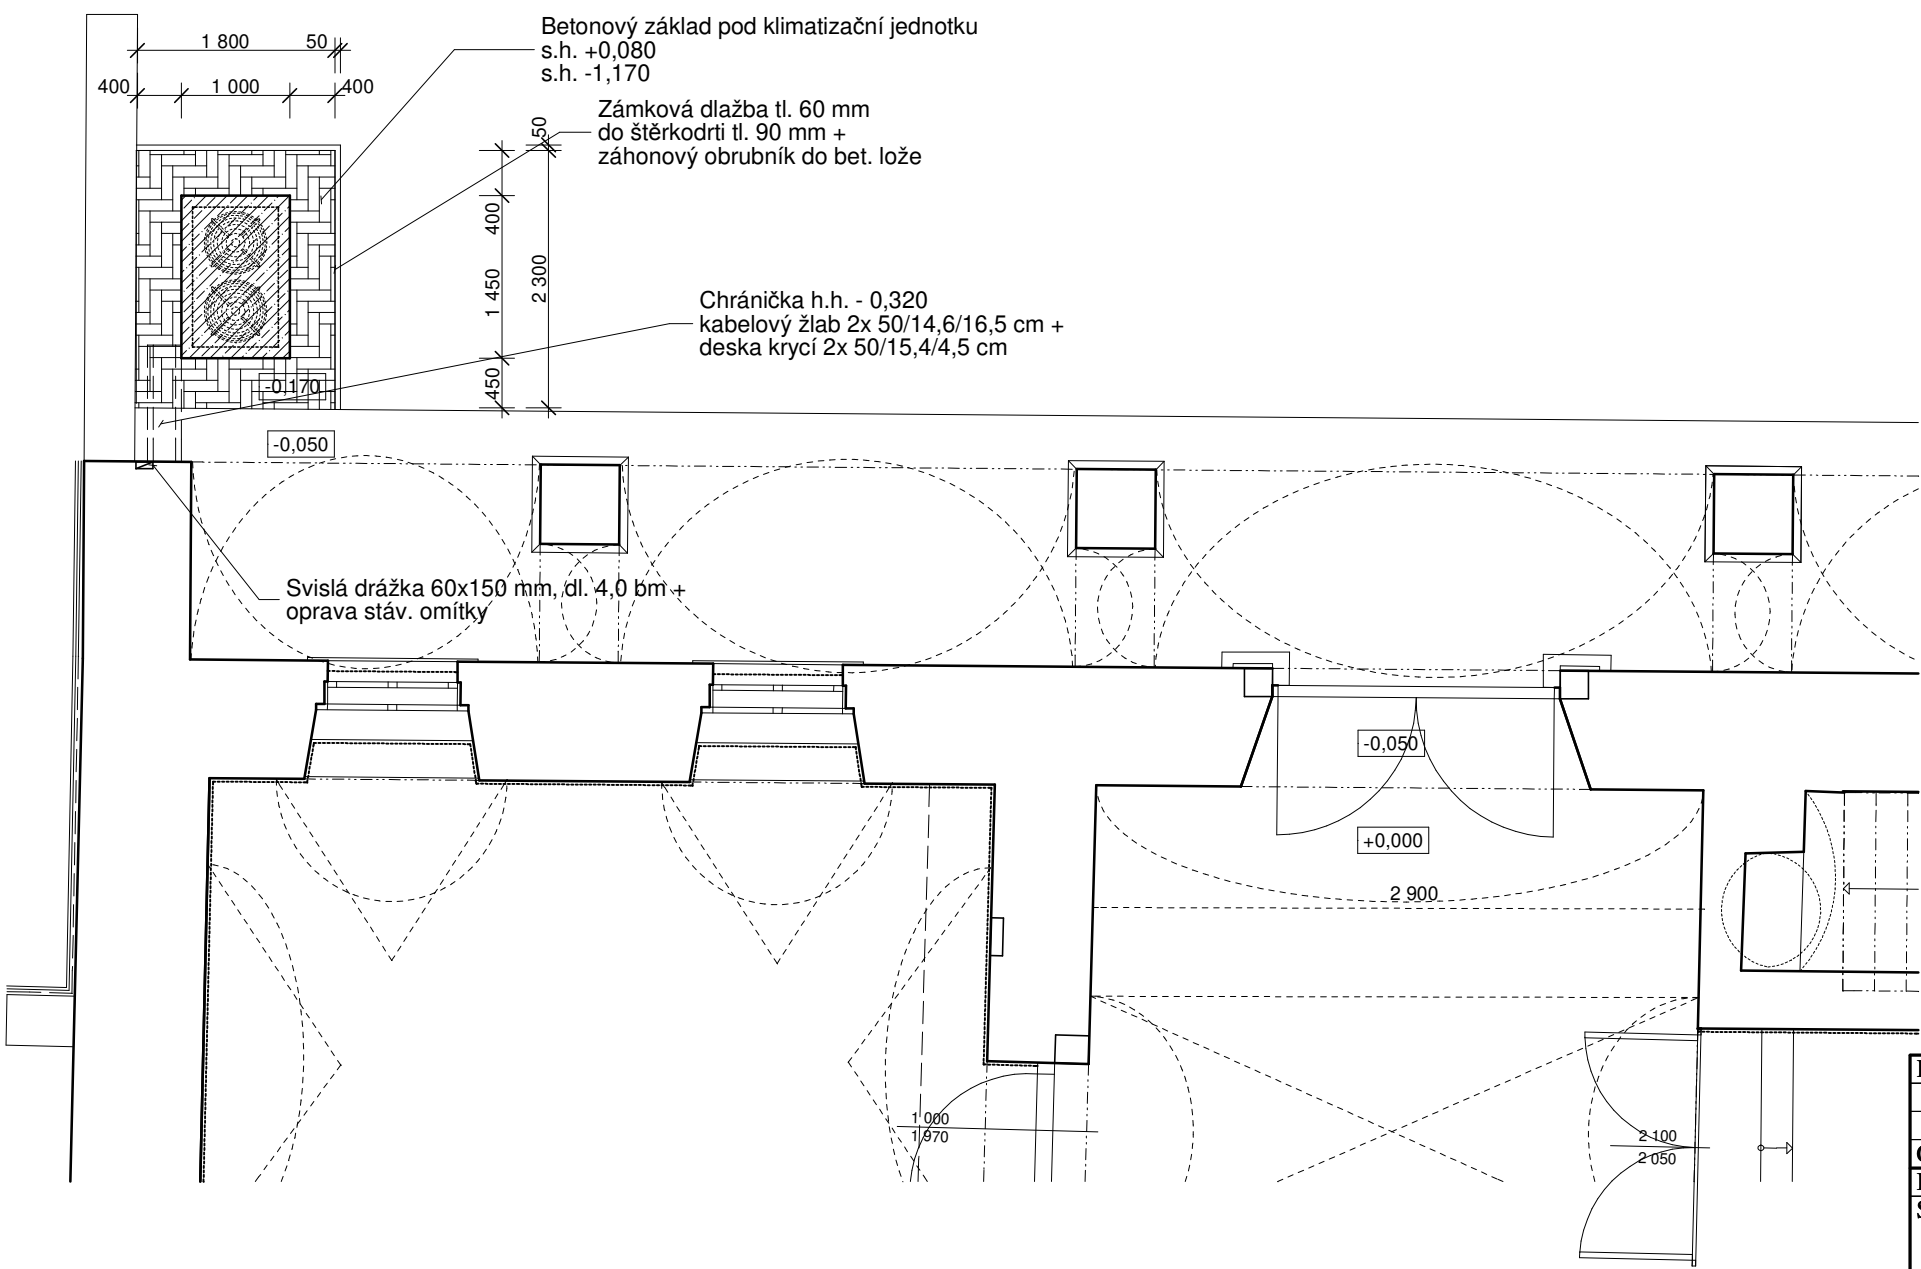

POZNÁMKA

Výkopy prováděny svislé
Výkopy v zemině tř. 3 těžitelnosti, bez spodní vody
Zásypy objektu vytěženou zeminou

Základy provedeny z betonu tř. C 20/25 - XC3.

Záhonový obrubník betonový 200/500/50 mm - 9 ks
Betonový kabelový žlab 500 x250/146 x 165 mm - 2 ks
Betonová krycí deska 500 x 230/154 x 45 mm - 2 ks

LEGENDA HMOT

- Stávající konstrukce
- Základy z betonu tř. C 20/25
- Zámková dlažba do štěrkodrti

0,000 = 244,000

KRESLIL		PROJEKTANT		ODP.PROJEKT.		HL.INŽ.PROJ.		ing. Miroslav Sekanina projekční a inženýrská kancelář Soukenická 2156, 688 01 Uherský Brod			
				Ing. SEKANINA		Ing. SEKANINA					
OBEC		Uherský Brod		KRAJ		Zlínský					
INVESTOR		Město Uherský Brod, Masarykovo nám. 100							DATUM		Listopad 2019
STAVBA:		Panský dům - obřadní síň, knihovna, NZDM - klimatizace							STUPĚŇ		PS
									ZAKÁZKA		S- 20/2019
									FORMÁT		3 A4
									MĚŘÍTKO		1:50
OBSAH:		Stavební část Půdorys přízemí sever							Č. VÝKRESU		Č.KOPIE
									1		