


Půdorys 1. patra sever

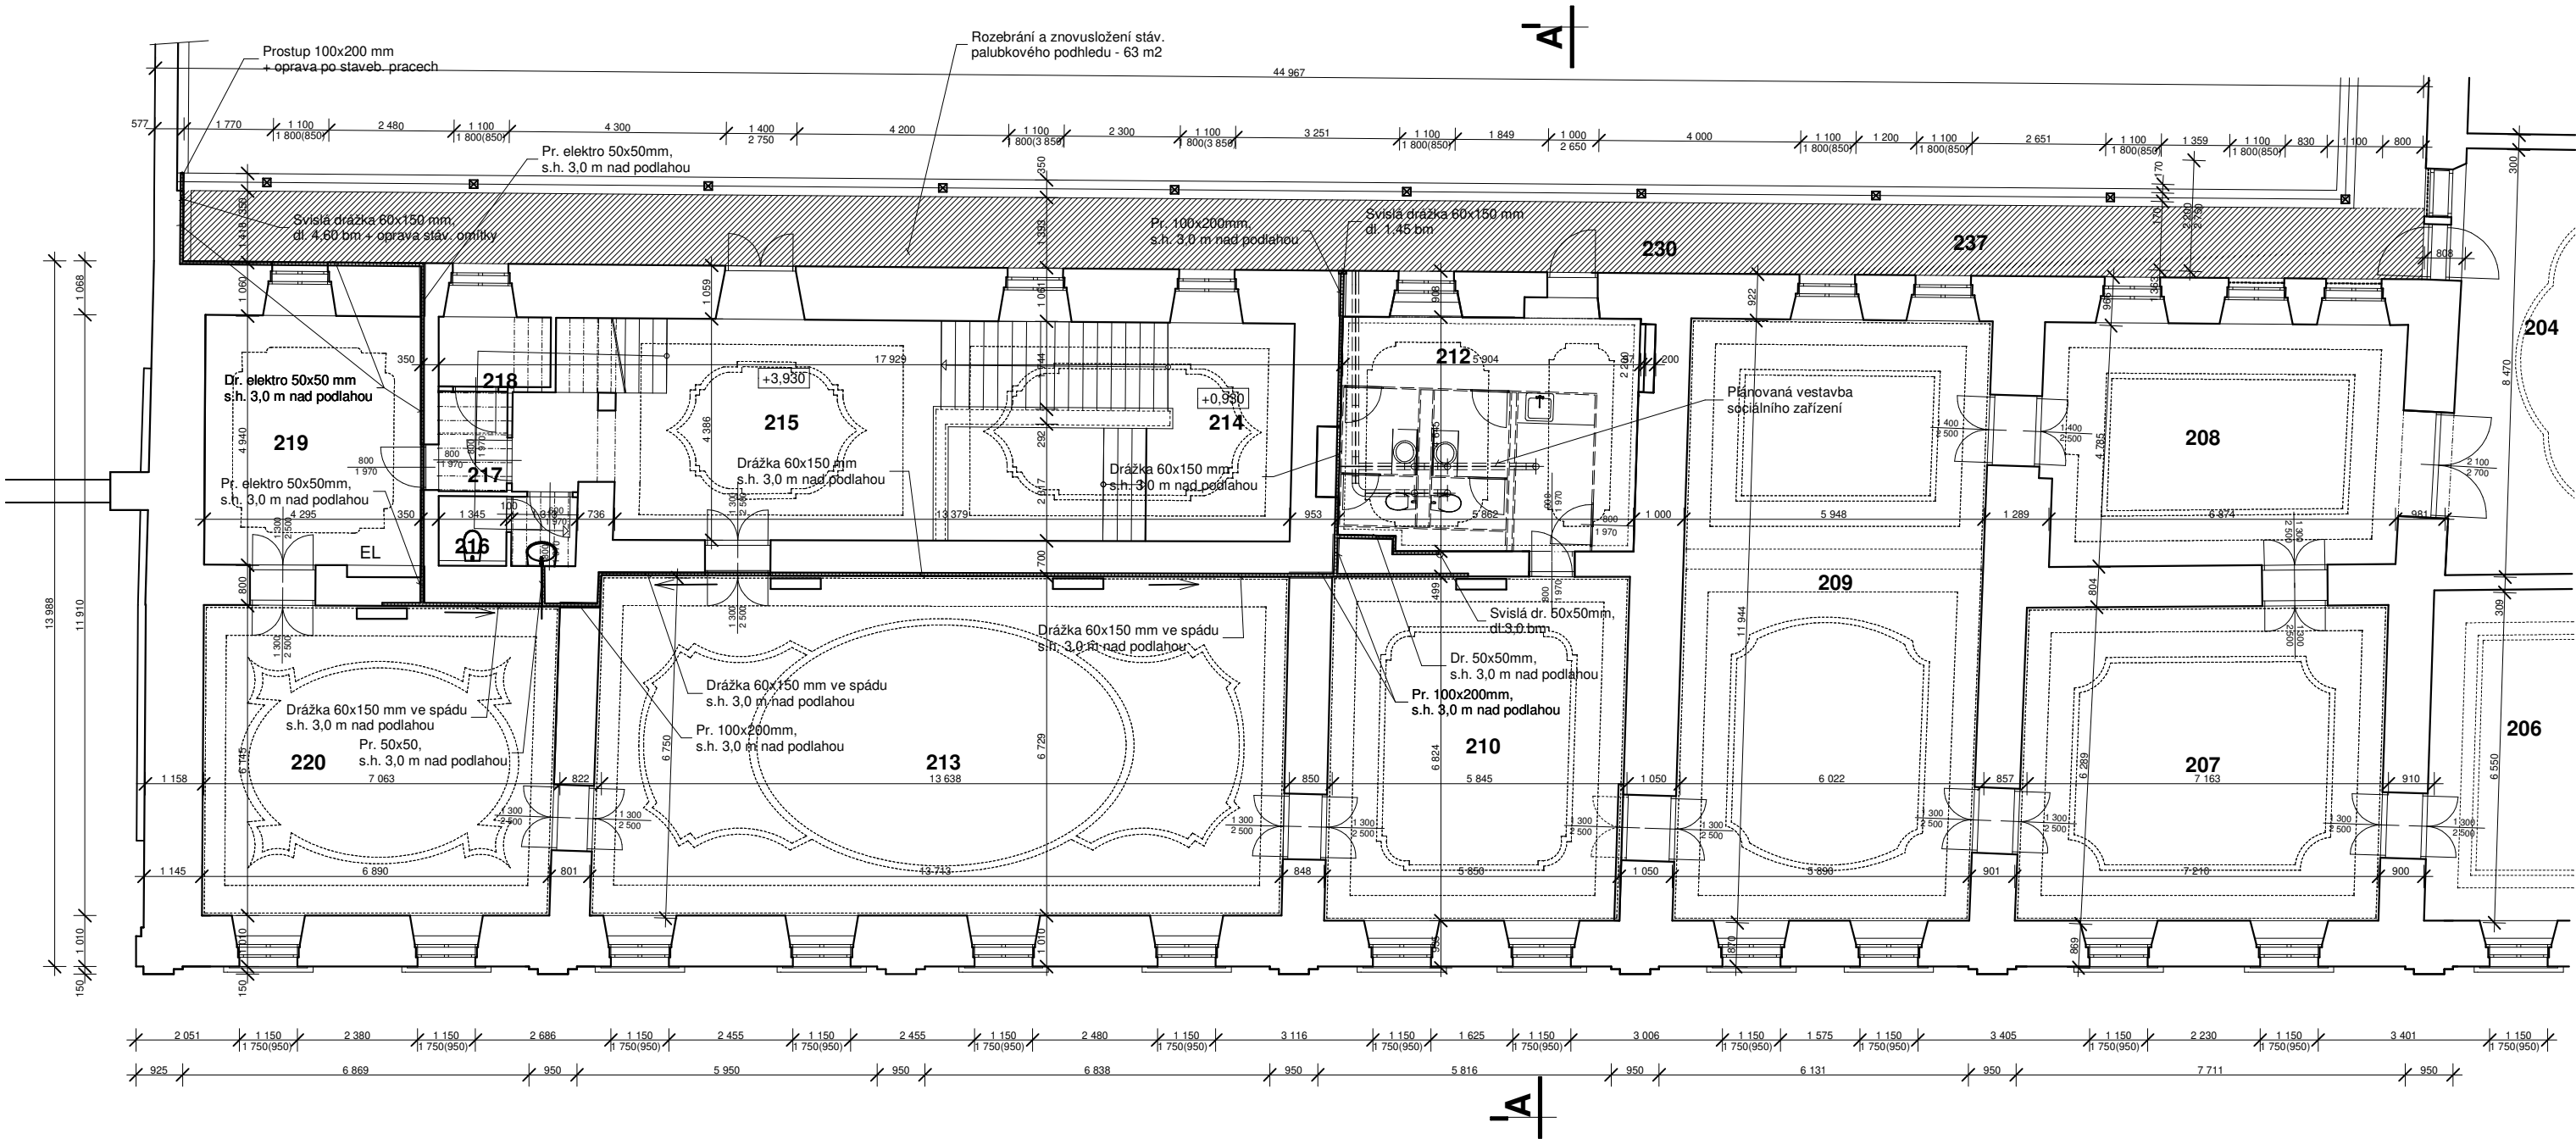

LEGENDA MÍSTNOSTÍ

OZN.	ÚČEL MÍSTNOSTI	S.V. (mm)	PLOCHA (m ²)	PODLAHY	POVRCHY	POZNÁMKA
207	Knihovna	3700	45,80	stávající	stávající	
208	Knihovna	3700	36,95	stávající	stávající	
209	Knihovna	3700	70,70	stávající	stávající	
210	Zázemí obřadní sň	3700	42,70	koberec	Vápenocement, om. štuková	
211	Neobsazeno					
212	Kancelář	3700	26,90	PVC	Vápenocement, om. štuková	
213	Obřadní sň	3700	94,30	koberec	Vápenocement, om. štuková	
214	Schodiště	6900	28,05	stávající	stávající	
215	Předsálí	3700	34,60	stávající	stávající	
216	WC	2400	3,80	stávající	stávající	
217	Předsň	2400	1,80	stávající	stávající	
218	Úklid	2400	5,05	stávající	stávající	
219	Zázemí obřadní sň	3700	21,75	koberec	Vápenocement, om. štuková	
220	Salonek obřadní sň	3700	43,90	koberec	Vápenocement, om. štuková	
230	Pavlač		82,60	stávající	stávající	

Legenda

- Stávající konstrukce
- Vybourání drážky, prostupu a opětovné zapravení
- Rozebrání a znovusložení stáv. palubkového podhledu

Poznámka

V místě vybourání drážky pro klimatizaci a elektro zapravení drážky + oprava vápenocementové omítky štukové a nová výmalba stěn v místnostech do výšky cca 3,30 m nad podlahou.

0,000 = 244,000

KRESLIL	PROJEKTANT	ODP.PROJEKT.	HL.INŽ.PROJ.	ing. Miroslav Sekanina projektční a inženýrská kancelář Soukenická 2156, 688 01 Uherský Brod	
		Ing. SEKANINA	Ing. SEKANINA		
OBEC	Uherský Brod	KRAJ	Zlínský		
INVESTOR	Město Uherský Brod, Masarykovo nám. 100			DATUM	Listopad 2019
STAVBA:	Panský dům - obřadní sň, knihovna, NZDM - klimatizace			STUPĚŇ	PS
				ZAKÁZKA	S- 20/2019
				FORMÁT	4 A4
				MĚŘÍTKO	1:100
OBSAH:	Stavební část Půdorys patra sever			C. VÝKRESU	C.KOPIE
				2	