


Půdorys patra sever - nový stav

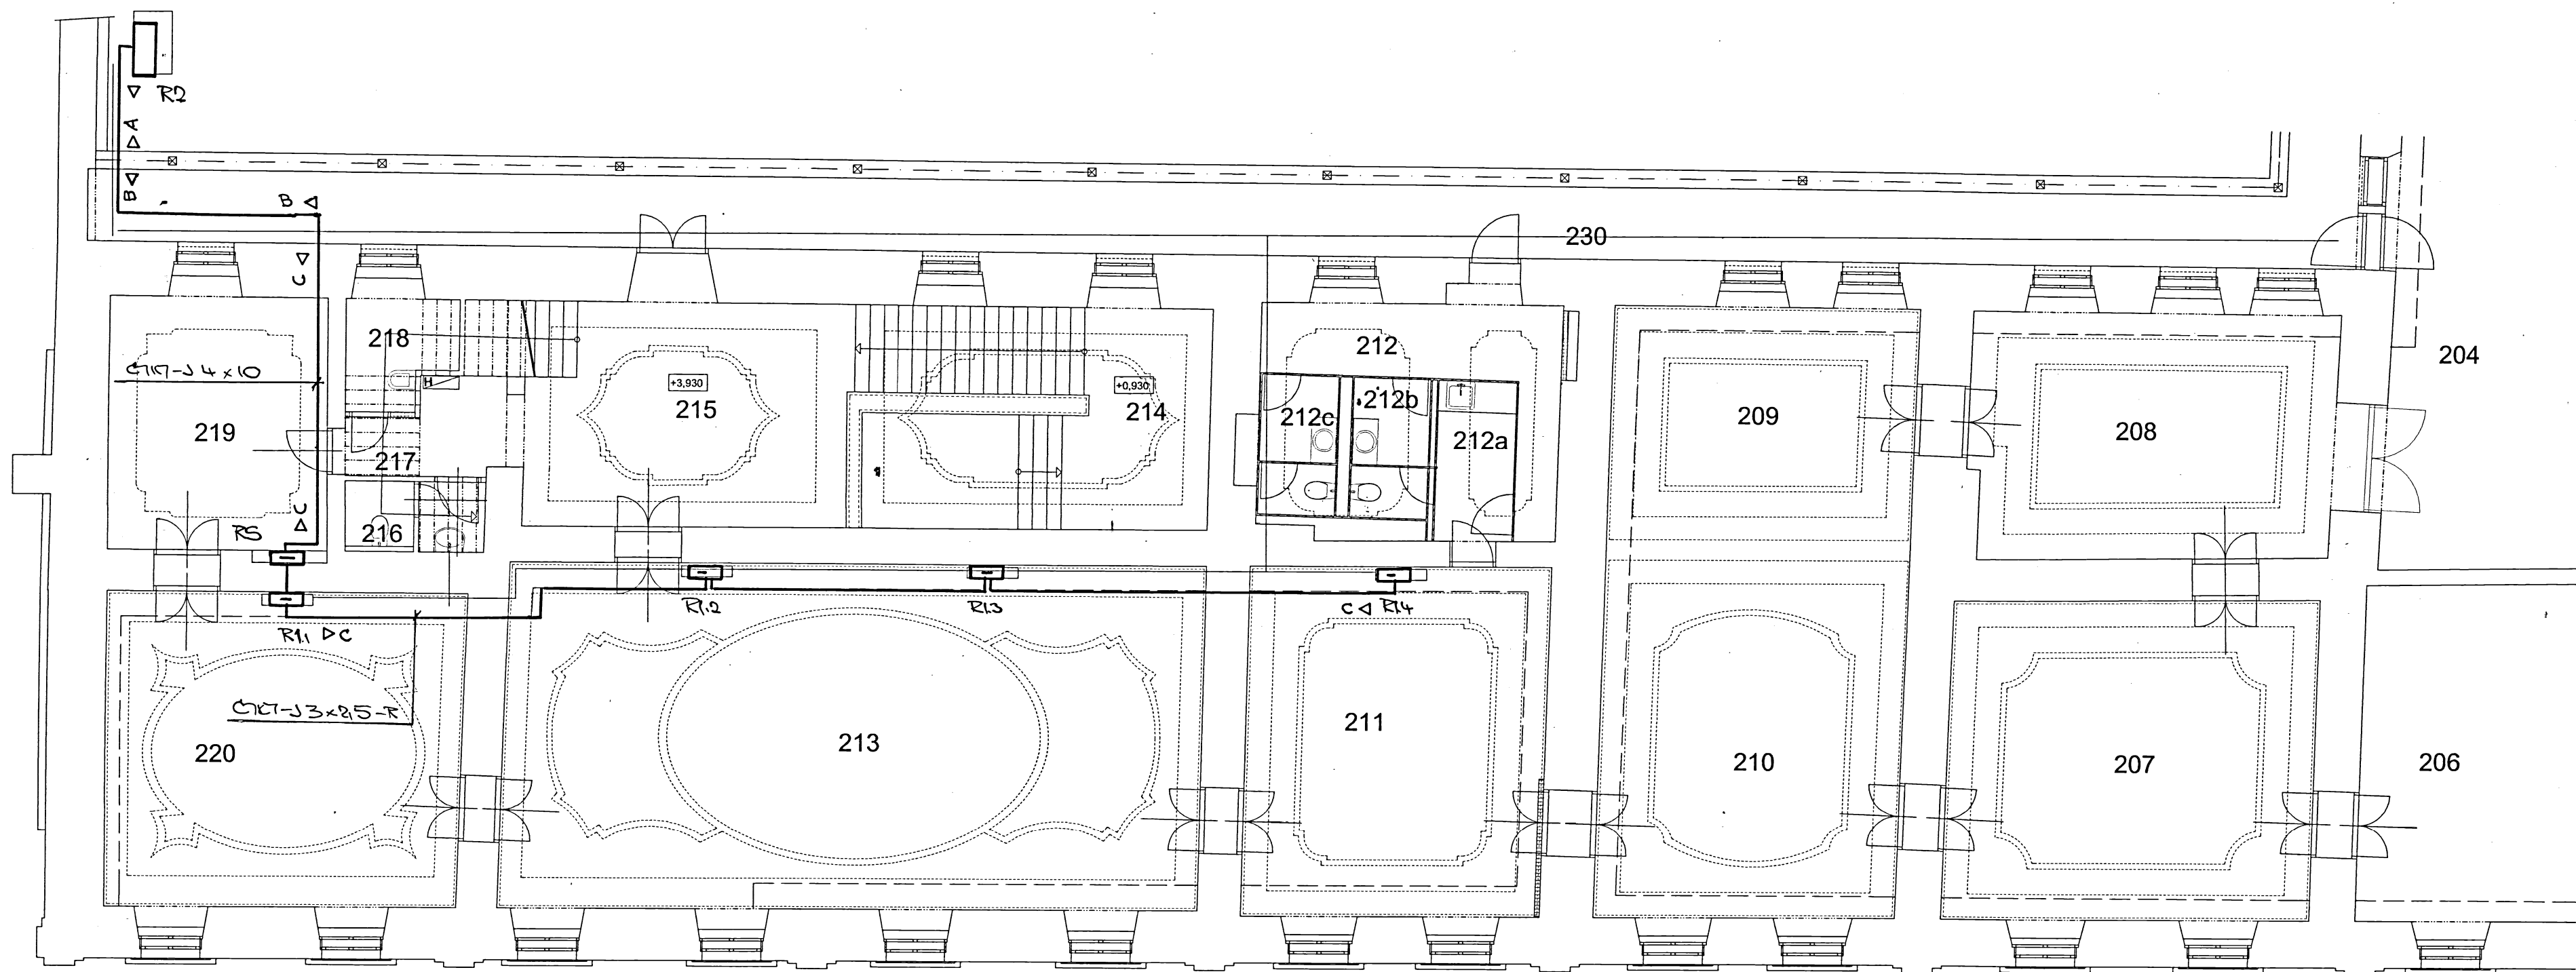

LEGENDA MÍSTNOSTÍ

OZN.	ÚČEL MÍSTNOSTI	S.V. (mm)	PLOCHA (m2)
207	Knihovna	3700	45,80
208	Knihovna	3700	36,95
209	Knihovna	3700	70,70
210	Zázemí obřadní síně	3700	42,70
211	Neobsazeno		
212	Předsín	3700	12,45
212a	Kuchyňka	2400	5,20
212b	WC	2400	4,10
212c	WC	2400	4,20
213	Obřadní síň	3700	94,30
214	Schodiště	6900	28,05
215	Předsálí	3700	34,60
216	WC	2400	3,80
217	Předsín	2400	1,80
218	Úklid	2400	5,05
219	Zázemí obřadní síně	3700	21,75
220	Salonek obřadní síně	3700	43,90
230	Pavlač		82,60

POPS TECHNICKÉHO ŘEŠENÍ VČ. LEGENDY
VIZ TECHNICKÁ PRÁCE

0,000 = 244,000

KRESLIL		PROJEKTANT		ODP.PROJEKT.		HL.INŽ.PROJ.		ing. Miroslav Sekanina projekční a inženýrská kancelář Soukenická 2156, 688 01 Uherský Brod		
		K. Sadílek		K. Sadílek		Ing. SEKANINA				
OBEC		Uherský Brod		KRAJ		Zlínský				
INVESTOR		Město Uherský Brod, Masarykovo nám. 100						DATUM		Listopad 2019
STAVBA:		Panský dům - obřadní síň, knihovna, NZDM - klimatizace						STUPEŇ		PS
								ZAKÁZKA		S- 20/2019
								FORMÁT		4 A4
								MĚŘÍTKO		1:100
OBSAH:		Elektroinstalace Půdorys patra sever - nový stav						Č. VÝKRESU		Č.KOPIE
								1		