



PŮDORYS 1NP

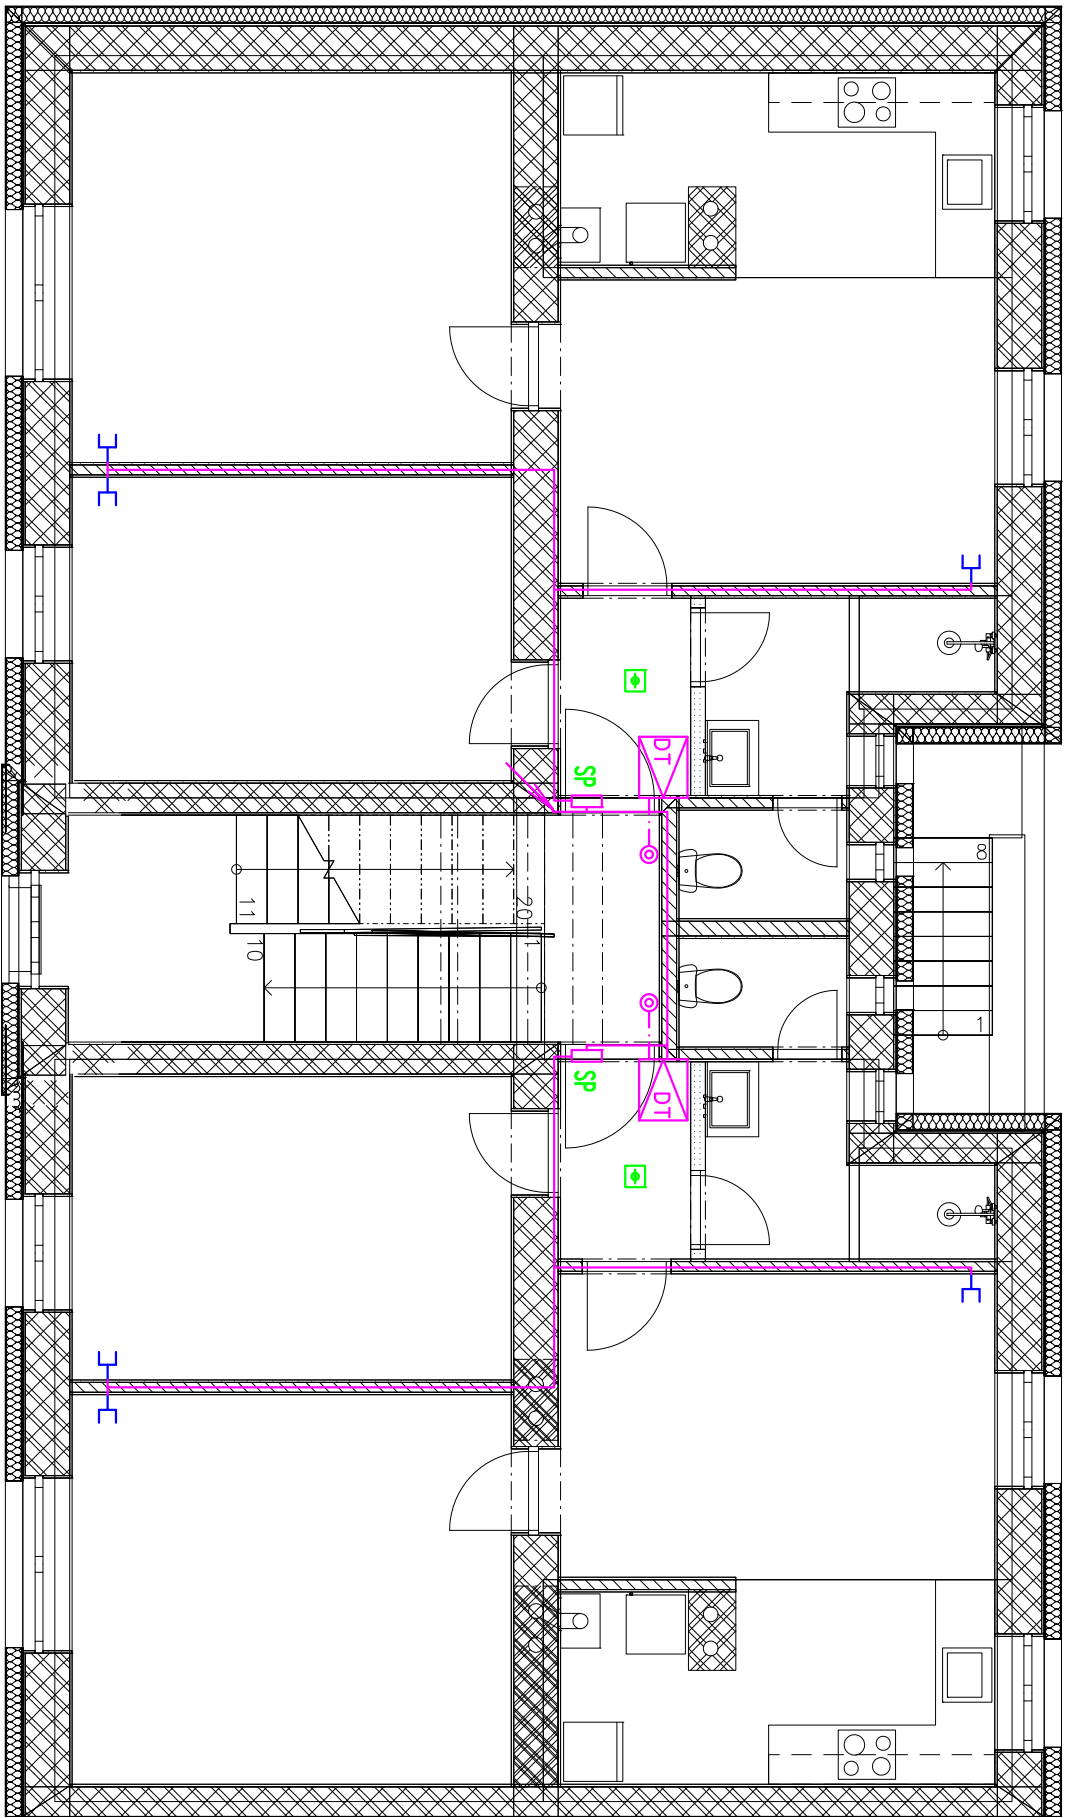

PŮDORYS 1PP

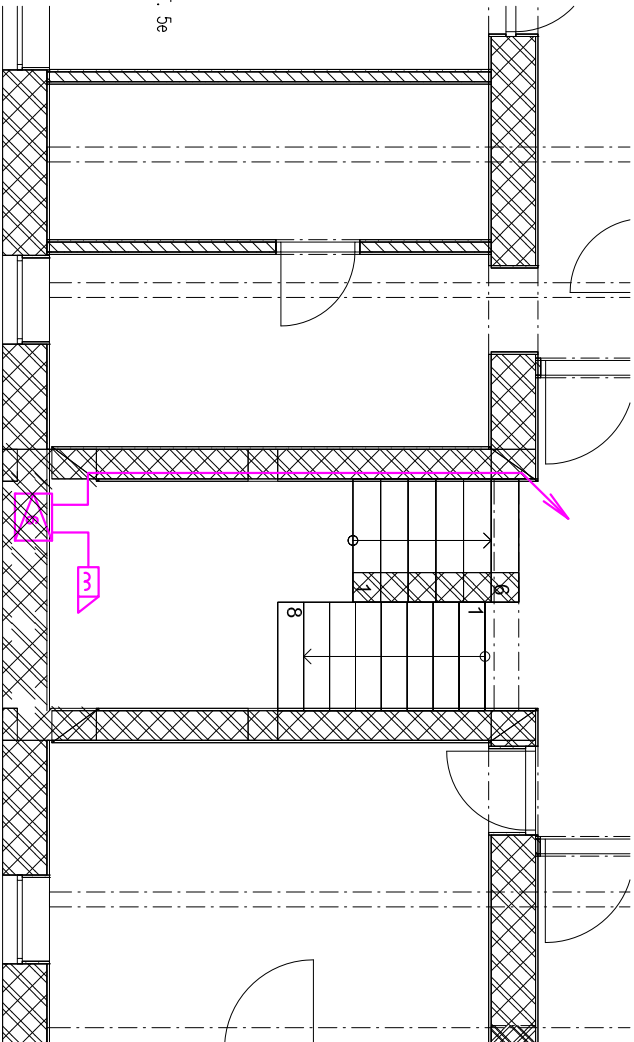

LEGENDA STRUKTUROVANÉ KABELAŽE (SK):

HDU-1 TELEFONNÍ/DATOVÝ ROZVÁDEČ - 19" RACK

LM TELEFONNÍ/DATOVÁ ZASUVKA 1xRJ45

STRUKTUROVANÁ KABELAŽ - KABEL UTP CAT. 5e

LEGENDA EV:

TLAČÍTKOVÉ TABLO S TELEF. KOMUNIKÁTOREM

DVEŘNÍ TELEFON

ELEKTRICKÝ OVLÁDANÝ ZÁMEK

ZVONKOVÉ TLAČÍTKO

PŘÍDANÝ ZVONEK


ROZVOD ELEKTRICKÉHO VŘÁTNÉHO - KABEL JYSTY 5x2x0,6

POZNÁMKA:


ROZVOD STRUKTUROVANÉ KABELAŽE KABLEM UTP 4X2X0,5 CAT.5E S BEZHALOGENOVÝM PLÁŠTĚM.

ROZVODY BUDOU ULOŽENY V PODLEDU DO ELEKTROINSTALAČNÍCH ŽLABŮ NEBO UŠÍ, V KONSTRUKCI PŘÍČEK NEBO OBLOŽENÍ BUDOU KABELY VEDENY V PVC ELEKTROINSTALAČNÍCH TRUBKÁCH.

SCHEMA SCHEMA SK

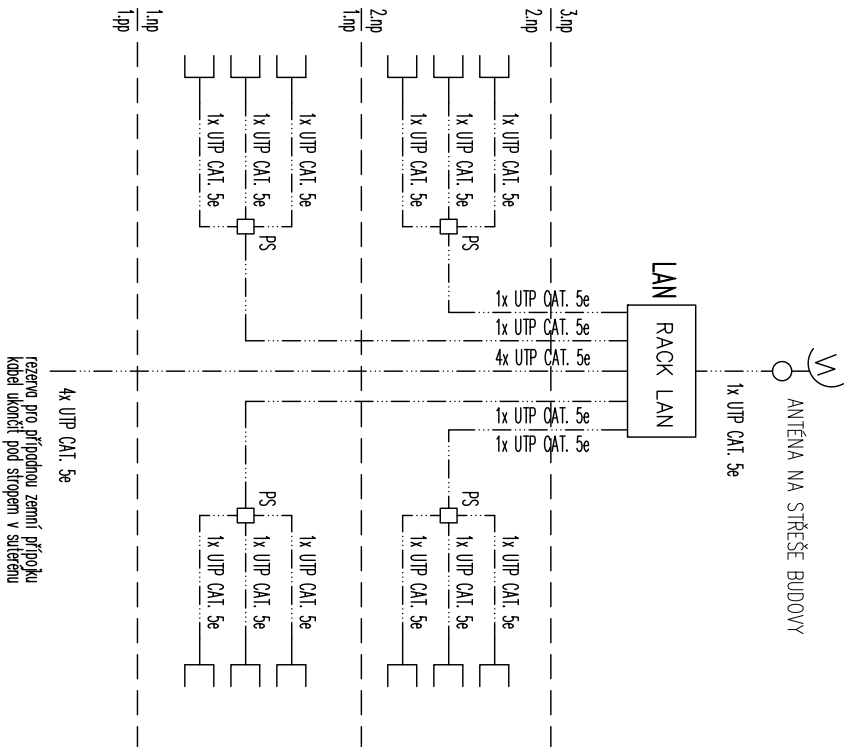

SCHEMA AUDIOPRÁVNĚNÉHO

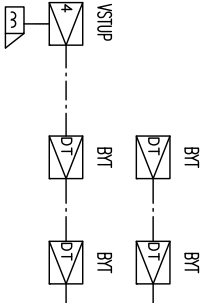

TLAČÍTKOVÉ TABLO S TELEF. KOMUNIKÁTOREM

DOMÁCÍ TELEFON

ELEKTRICKÝ OVLÁDANÝ ZÁMEK

ROZVOD ELEKTRICKÉHO VŘÁTNÉHO - KABEL JYSTY 5x2x0,6

Slaboproudá elektrotechnika

Zodpovědný projektant		Ing. Josef Nezval	<div>Made 4 BIM s.r.o.</div> <div>Varšavská 1866/103 Ostrava-Hulváky, 709 00 IČ: 06923321 tel. 777 189 376 pavelklus@gmail.com</div>
Vypracoval		Ing. Josef Nezval	
Investor:	Statutární město Ostrava, městský obvod Slezská Ostrava Těšínská 138/35, 710 16 Ostrava-Slezská Ostrava		
Název akce:	„Regenerace bytového fondu Mírová Osada ulice Sionkova a ulice 8. března“		
Místo:	8. Března 278/16, 713 00 Slezská Ostrava		
Název výkresu:	PŮDORYS 1PP A.1.NP		<div>D.1.4.5-2</div>