


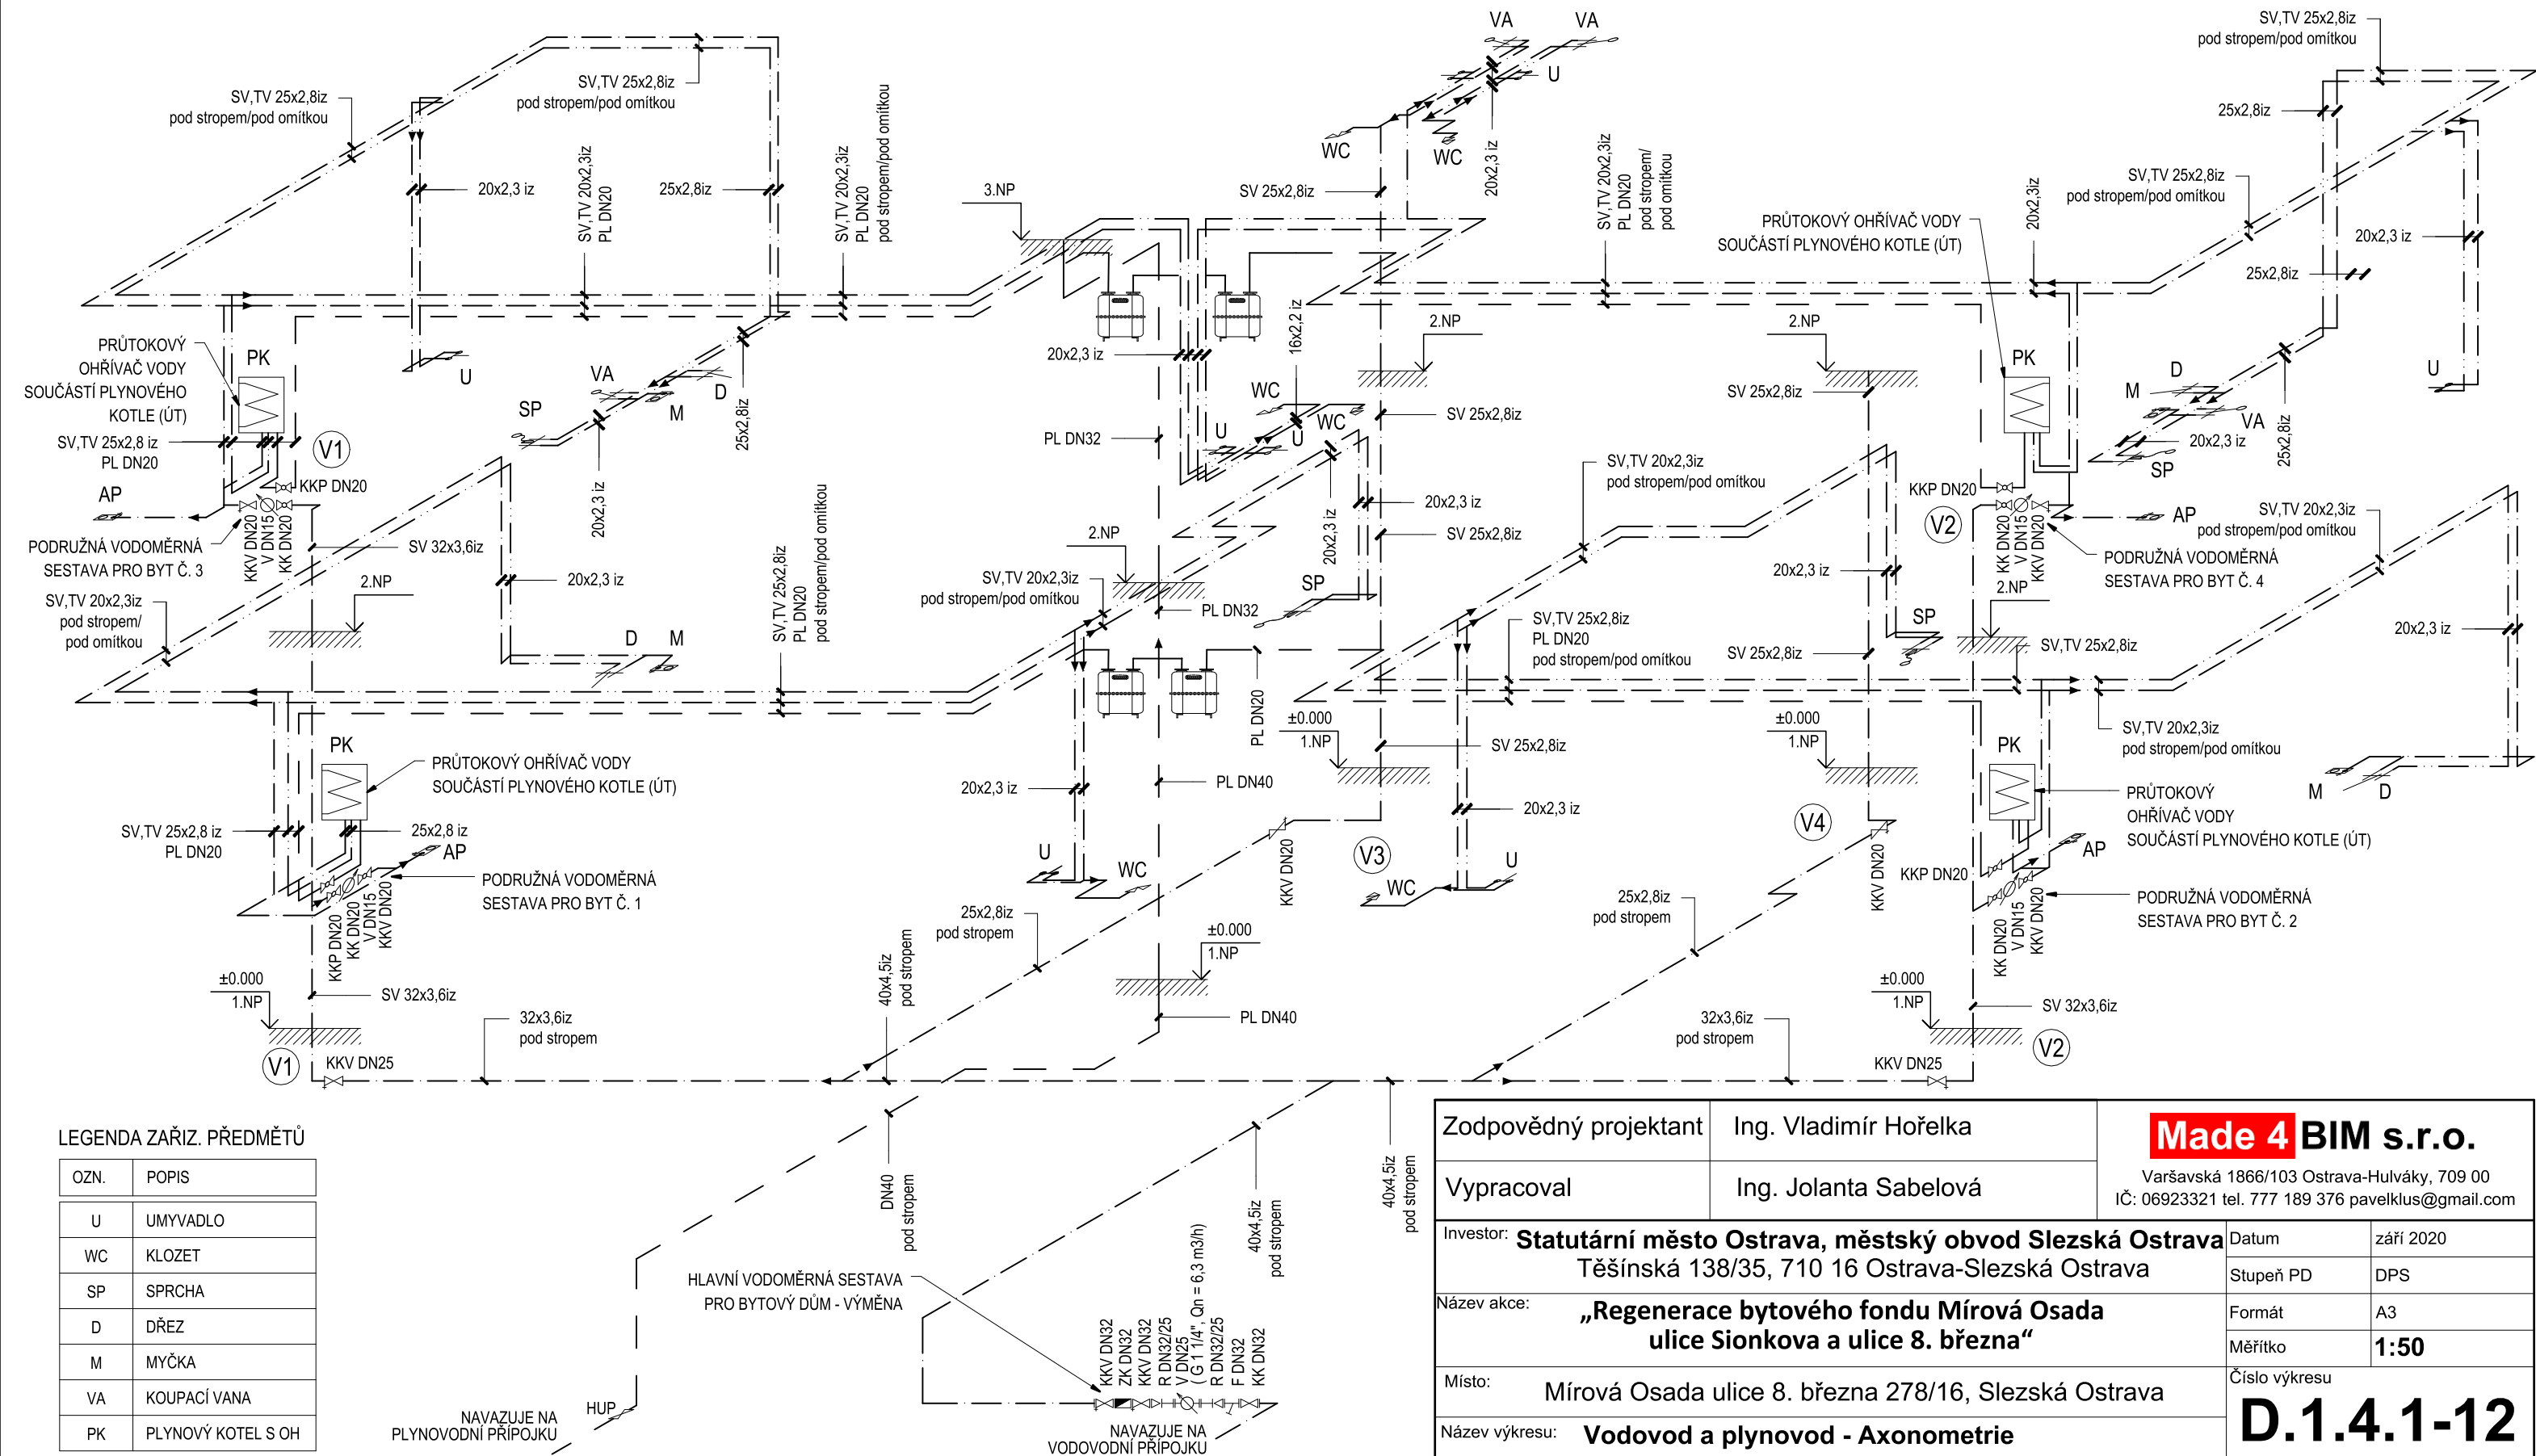


VODOVOD A PLYNOVOD - AXONOMETRIE

LEGENDA

GRAF. ZNAČKA	OZN.	POPIS
	SV	STUDENÁ PITNÁ VODA, PLASTOVÉ P. PP-RCT
	TV	TEPLÁ VODA, PLASTOVÉ POTRUBÍ PP-RCT
	PL	PLYNOVÉ POTRUBÍ, OCEL POZINKOVANÁ



Zodpovědný projektant		Ing. Vladimír Hořelka		<div>Made 4 BIM s.r.o.</div> <div>Varšavská 1866/103 Ostrava-Hulváky, 709 00 IČ: 06923321 tel. 777 189 376 pavelklus@gmail.com</div>	
Vypracoval		Ing. Jolanta Sabelová			
Investor: Statutární město Ostrava, městský obvod Slezská Ostrava Těšínská 138/35, 710 16 Ostrava-Slezská Ostrava				Datum	září 2020
				Stupeň PD	DPS
Název akce: „Regenerace bytového fondu Mírová Osada ulice Sionkova a ulice 8. března“				Formát	A3
				Měřítko	1:50
Místo: Mírová Osada ulice 8. března 278/16, Slezská Ostrava				Číslo výkresu D.1.4.1-12	
Název výkresu: Vodovod a plynovod - Axonometrie					