


ZÁKLAD SLOUPU 1-10

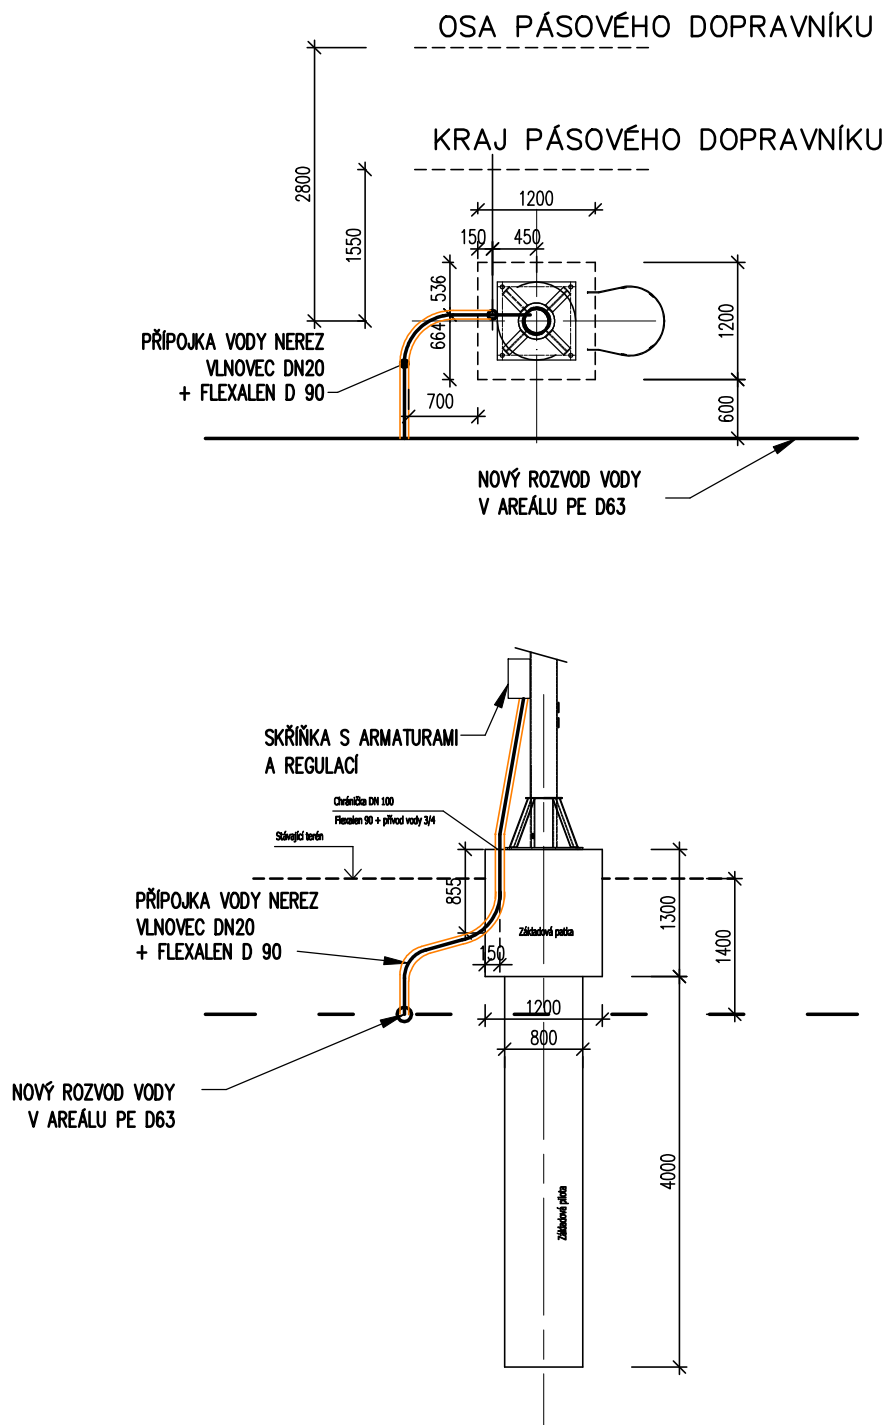

| | | | | | | |
|-----------------|---|------------|------------|--------------|--|------------------------|
| ODP. PROJEKTANT | | PROJEKTANT | KRESLIL | KONTROLOVAL | <div> MultiTechnik</div> <div>DIVIZE II, s.r.o. NA PŘÍKOPECH 1782 CHOMUTOV TEL.: 474 652 785, FAX: 474 652 774</div> | |
| ING. ŠLENC | | ING. ŠLENC | ING. ŠLENC | ING. ŠAFAŘÍK | | |
| | | | | | | |
| | | | | | | |
| MÚ | Most | | | | FORMÁT | 2 x A4 |
| INVESTOR | Vršanská uhelná a.s. | | | | DATUM | 07/2020 |
| AKCE | Mlýnská stěna na DEPU I Vršanská uhelná a.s. | | | | STUPEŇ | DPS |
| | | | | | Č. ZAKÁZKY | |
| OBSAH | ŘEZY PŘÍPOJKAMI A ZÁKLADY | | | | MĚŘÍTKO 1:75 | Č. VÝKRESU D – V 06 |