


SITUACE, M 1:250

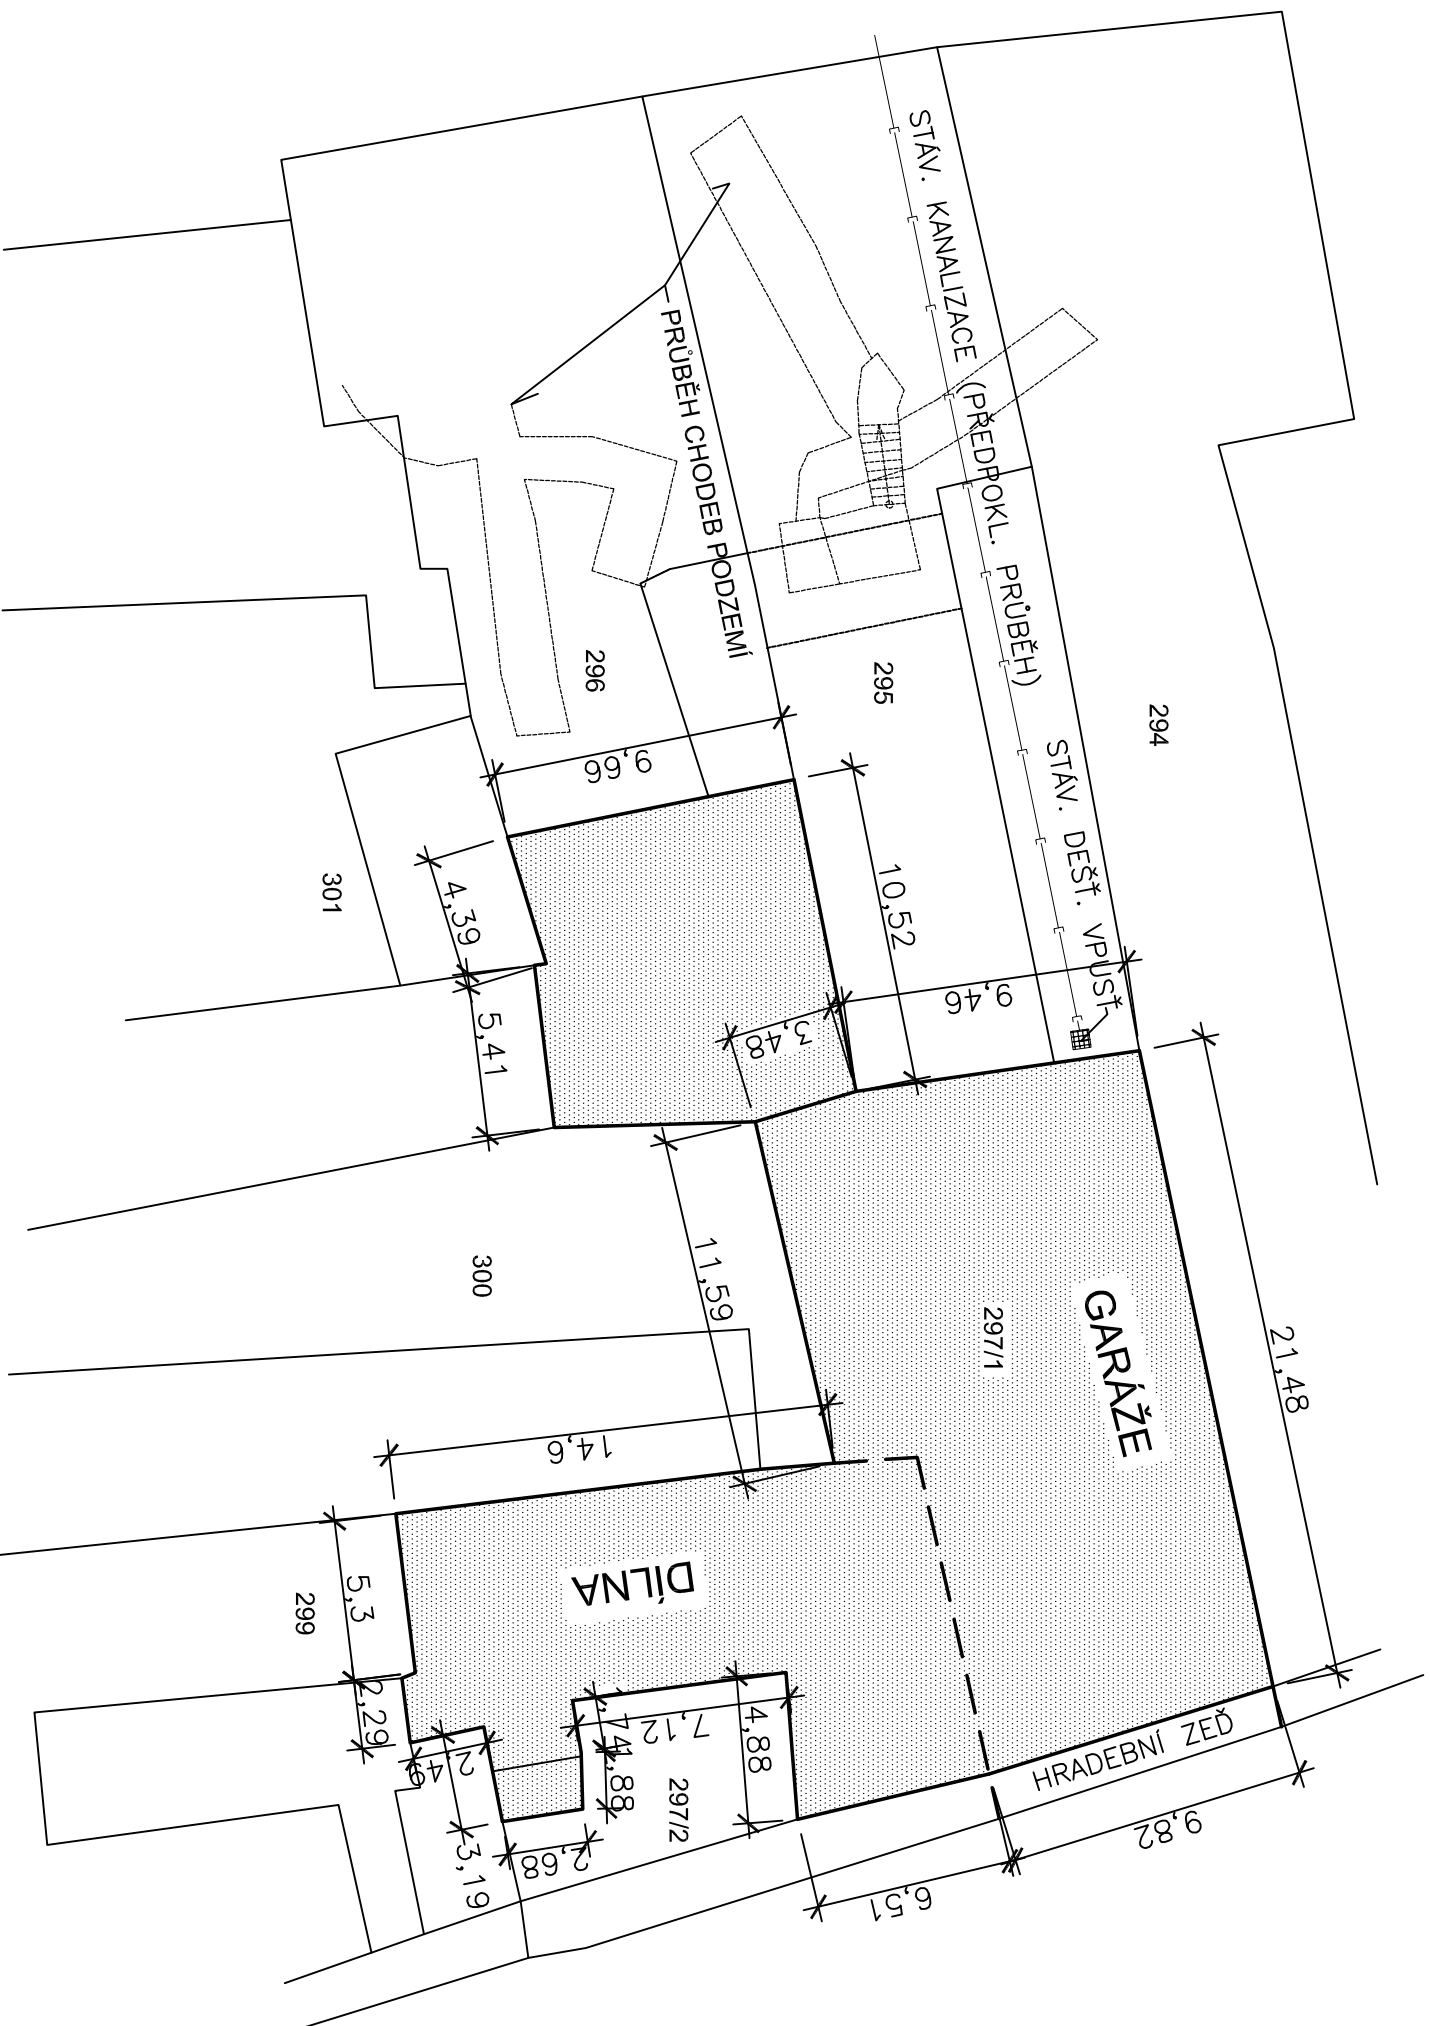

POZNÁMKA

- PŘEDMĚTEM DEMOLICE MAJÍ BÝT DVA OBJEKTY NA p.č. 297/1, k.ú. ZNOJMO-MĚSTO. JEDNÁ SE O DVA OBJEKTY VZÁJEMNĚ STAVEBNĚ PROPOJENÉ, PŘÍSTUPNÉ PŘES NÁDVORÍ DOMU č.p. 236/6. OBJEKTY JSOU NA VÝCHODNÍ STRANĚ BEZPROSTŘEDNĚ PŘÍMKLÉ K HISTORICKÉ HRADEBNÍ ZDI. CELKOVÁ ZASTAVĚNÁ PLOCHA DEMOLOVANÝCH OBJEKTŮ JE cca 420m². PŮVODNÍ STÁŘÍ BUDOV NEBYLO MOŽNÉ ZJIŠTIT, PŘEDPOKLÁDÁ SE STÁŘÍ ASI 80LET. BUDOVY BYLY V ROCE 1950 REGISTROVÁNY JAKO AUTOOPRAVNA, V POZDĚJŠÍ DOBĚ SLOUŽILY ZDRAVOTNÍ ZÁCHRANNÉ SLUŽBĚ A V DNEŠNÍ DOBĚ JSOU VYUŽÍVÁNY KE GARÁŽOVÁNÍ VOZIDEL MĚSTSKÉHO ÚŘADU.


- DEMOLICE OBJEKTŮ BUDE PROVÁDĚNA POSTUPNÝM ROZEBÍRÁNÍM, PŘI DEMOLICI PODĚL HISTORICKÉ HRADEBNÍ ZDI BUDE POSTUPOVÁNO S MAXIMÁLNÍ OPATRNOSTÍ, ABY NEDOŠLO K JEJÍMU POŠKOZENÍ. V RÁMCI BOURACÍ PRACÍ BUDE POSTUPOVÁNO TAK, ABY ZŮSTALY ZACHOVÁNY ČÁSTI ZDÍ, KTERÉ PŘILÉHAJÍ K PARCELÁM 297/2 A 299. ZDI ZŮSTANOU ZACHOVÁNY A STANOU SE HRANIČNÍMI ZDI. DOJDE KE SNIŽENÍ JEJICH PŮVODNÍ VÝŠKY A NOVĚ SE UPRÁVÍ KORUNA např. PLNÝMI CIHLAMI.

V ROZSAHU OBJEKTU GARÁŽÍ ZŮSTANE ZACHOVÁNA PODLAHA Z ŠATOVSKE DLAŽBY. PLOCHA POD OBJEKTEM BYVALÉ DÍLNY BUDE NOVĚ VYŠTĚRKOVÁNA. HISTORICKÁ HRADEBNÍ ZĚď BUDE V ROZSAHU ASANOVANÝCH OBJEKTŮ NOVĚ PŘESPÁROVÁNA. ZDI NA SEVERNÍ A JIŽNÍ STRANĚ ZŮSTANOU ZACHOVÁNY V PŮVODNÍ VÝŠCE.



- K JIŽNÍ STĚNĚ BUDE NOVĚ PŘÍSTAVĚN DŘEVĚNÝ PŘÍSTŘEŠEK PRO PARKOVÁNÍ AUTOMOBILŮ.

- V RÁMCI ZPEVNĚNĚ PLOCHY Z ŠATOVSKE DLAŽBY BUDE NOVĚ ZŘÍZENÁ DEŠŤOVÁ VPUSŤ, KTERÁ SE NAPOJÍ DO STÁVAJÍCÍ VPUSŤI PŘED VRÁTAMI GARÁŽÍ.

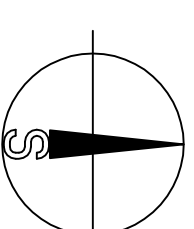 DEMOLOVANÉ OBJEKTY



KÓTOVÁNO V M:

 AC – projekt, Stavocentrum, Dobšická 12, Znojmo, tel. 515244139 				
Projektant	Vypracoval	Č. osvědčení	Stupeň PD:	Projekt
Ing. Čeleda	Ing. Malina	2568/92	Místo:	Znojmo
DEMOLICE OBJEKTU GARÁŽÍ A DÍLNY		Zakázka č.:	1116	
ul. Horní Česká, Znojmo, p.č. 296, 297/1, k.ú. Znojmo-město		Datum:	V/2017	
Investor:	Město Znojmo, Obrnková 10/12, Znojmo	Měřítko:	Č. výkresu:	
Obsch:	SITUACE	1 : 250	02	