

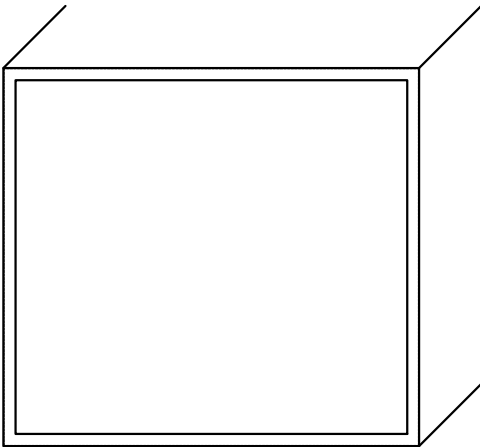


EL. SCHÉMA ROZVADĚČ RZ1

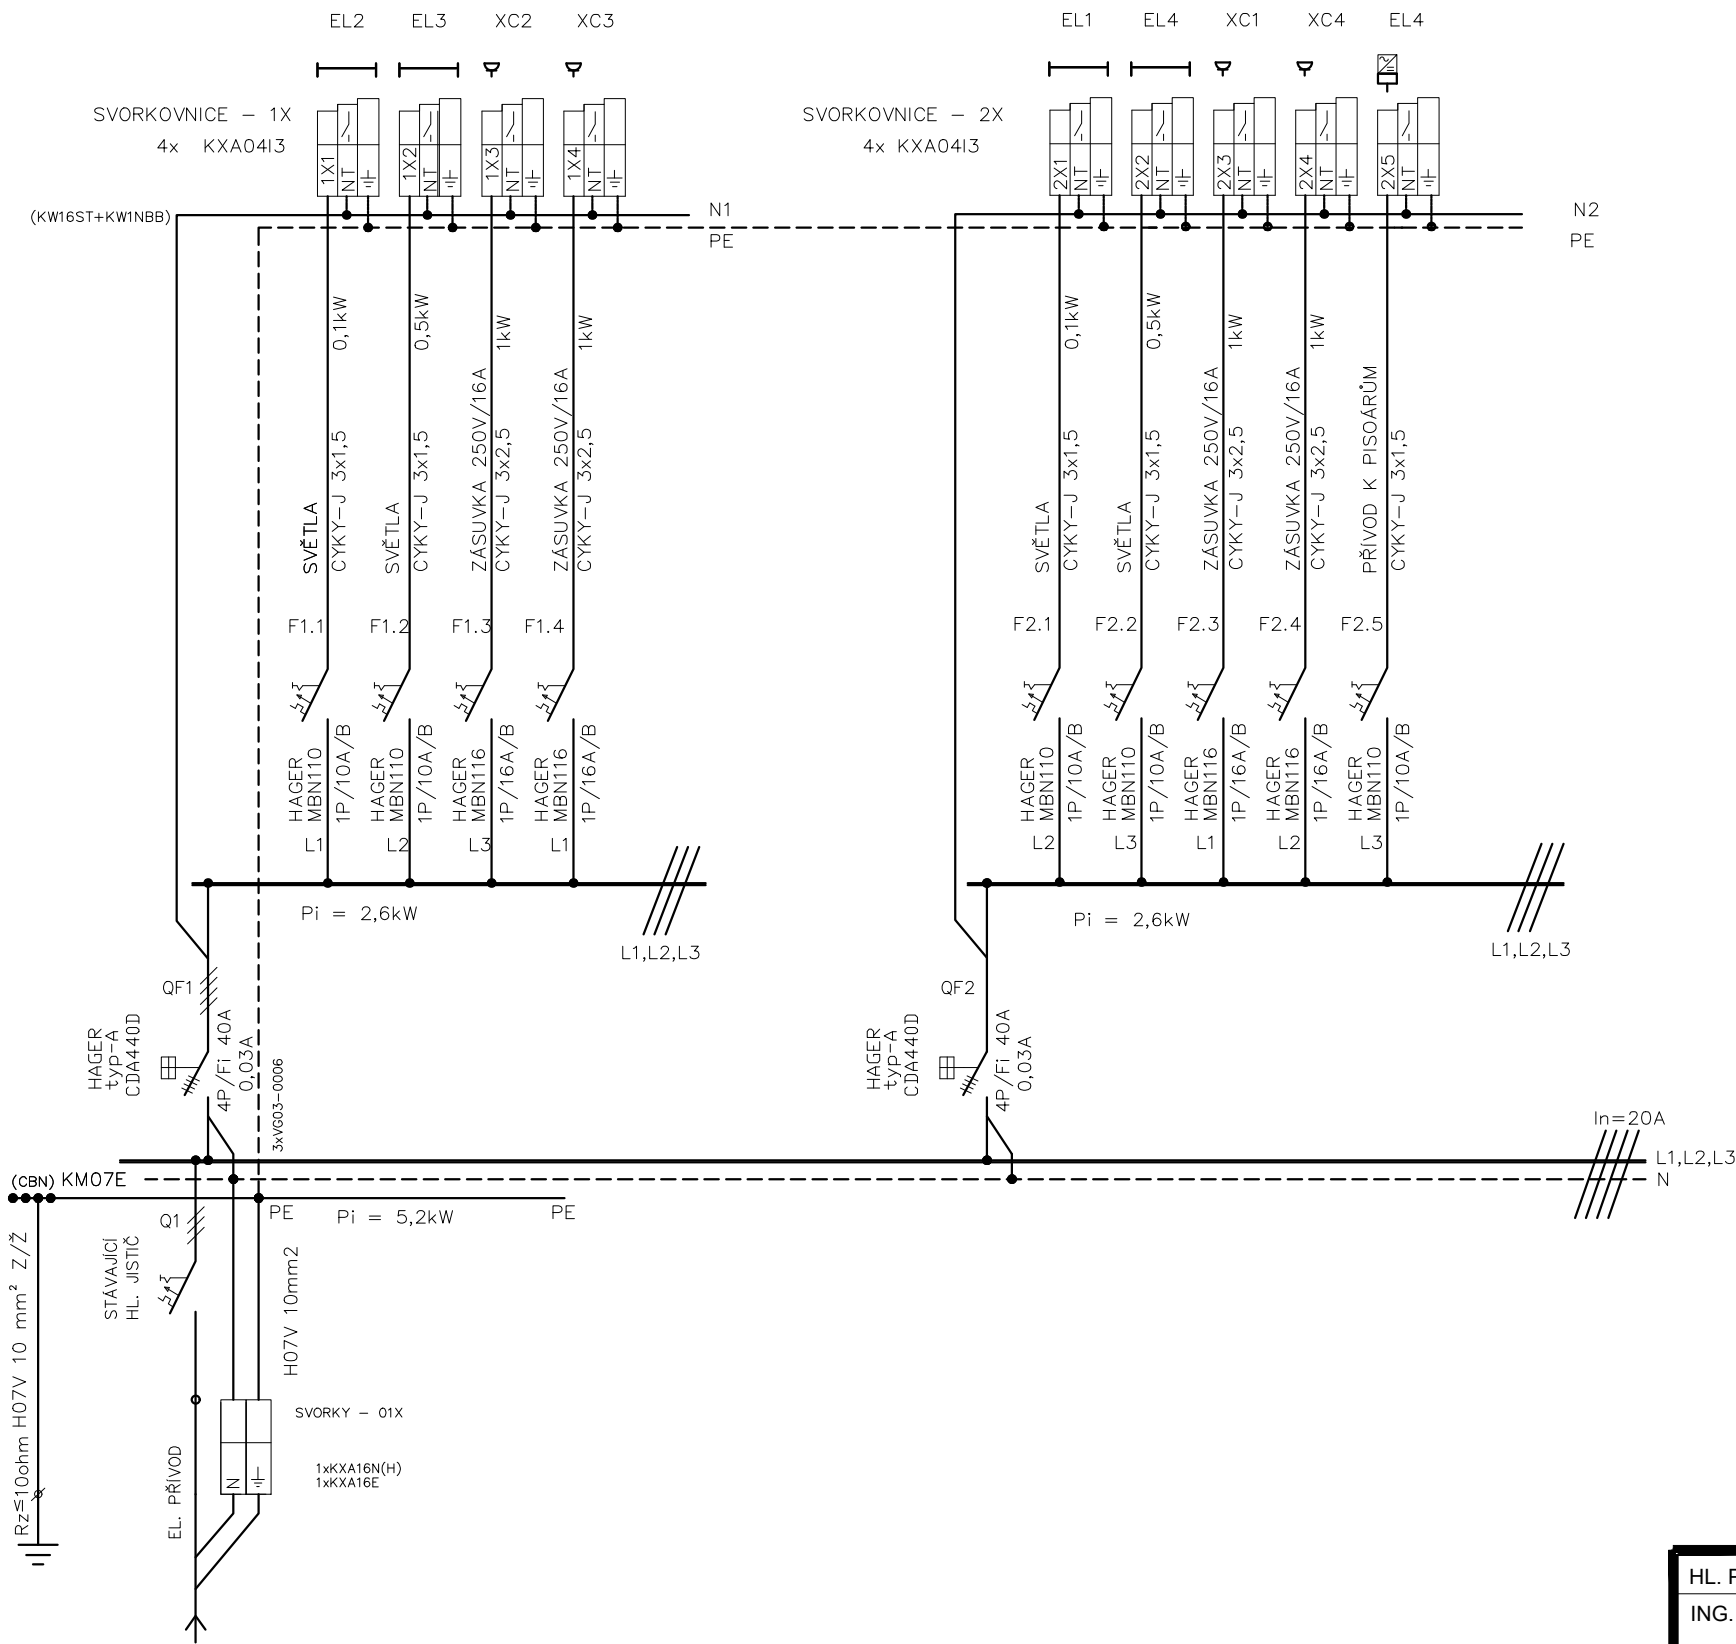

ROZVADĚČ STÁVAJÍCÍ

SCHÉMA OBJEKTU

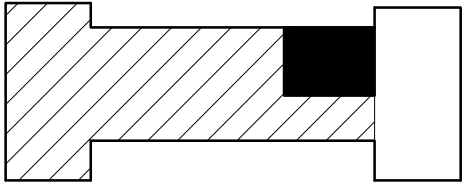

HL. PROJEKTANT	ZODP. PROJEKTANT	VYPRACOVAL	KONTROLOVAL	<div><div>K</div><div>PROJEKT</div><div>KROČIL / BELŽIK</div></div>
ING. TOMÁŠ KROČIL	ING. TOMÁŠ KROČIL	BC. ALEŠ ZVONEK	ING. ANTONÍN KRAJČA	
KRAJ: ZLÍNSKÝ		MĚSTO/OBEC: UHERSKÝ BROD		
INVESTOR: Město Uherský Brod, Masarykovo nám. 100, 688 01 Uherský Brod, IČ 002 91 463				
AKCE				
REKONSTRUKCE TOALET ŽÁKŮ ZŠ				
ČÁST				
D.1.4.g - Zařízení silnoproudé elektrotechniky včetně bleskosvodů				
NÁZEV VÝKRESU				
Výkres rozvaděče RZ1				
ZAKÁZKA		Z2021/1248		
DATUM		03. 2021		
FORMÁT		2x A4		
STUPEŇ		DSP		
REVIZE				
MĚŘÍTKO		VÝKRES Č.		
1:50		D.1.4.02		