



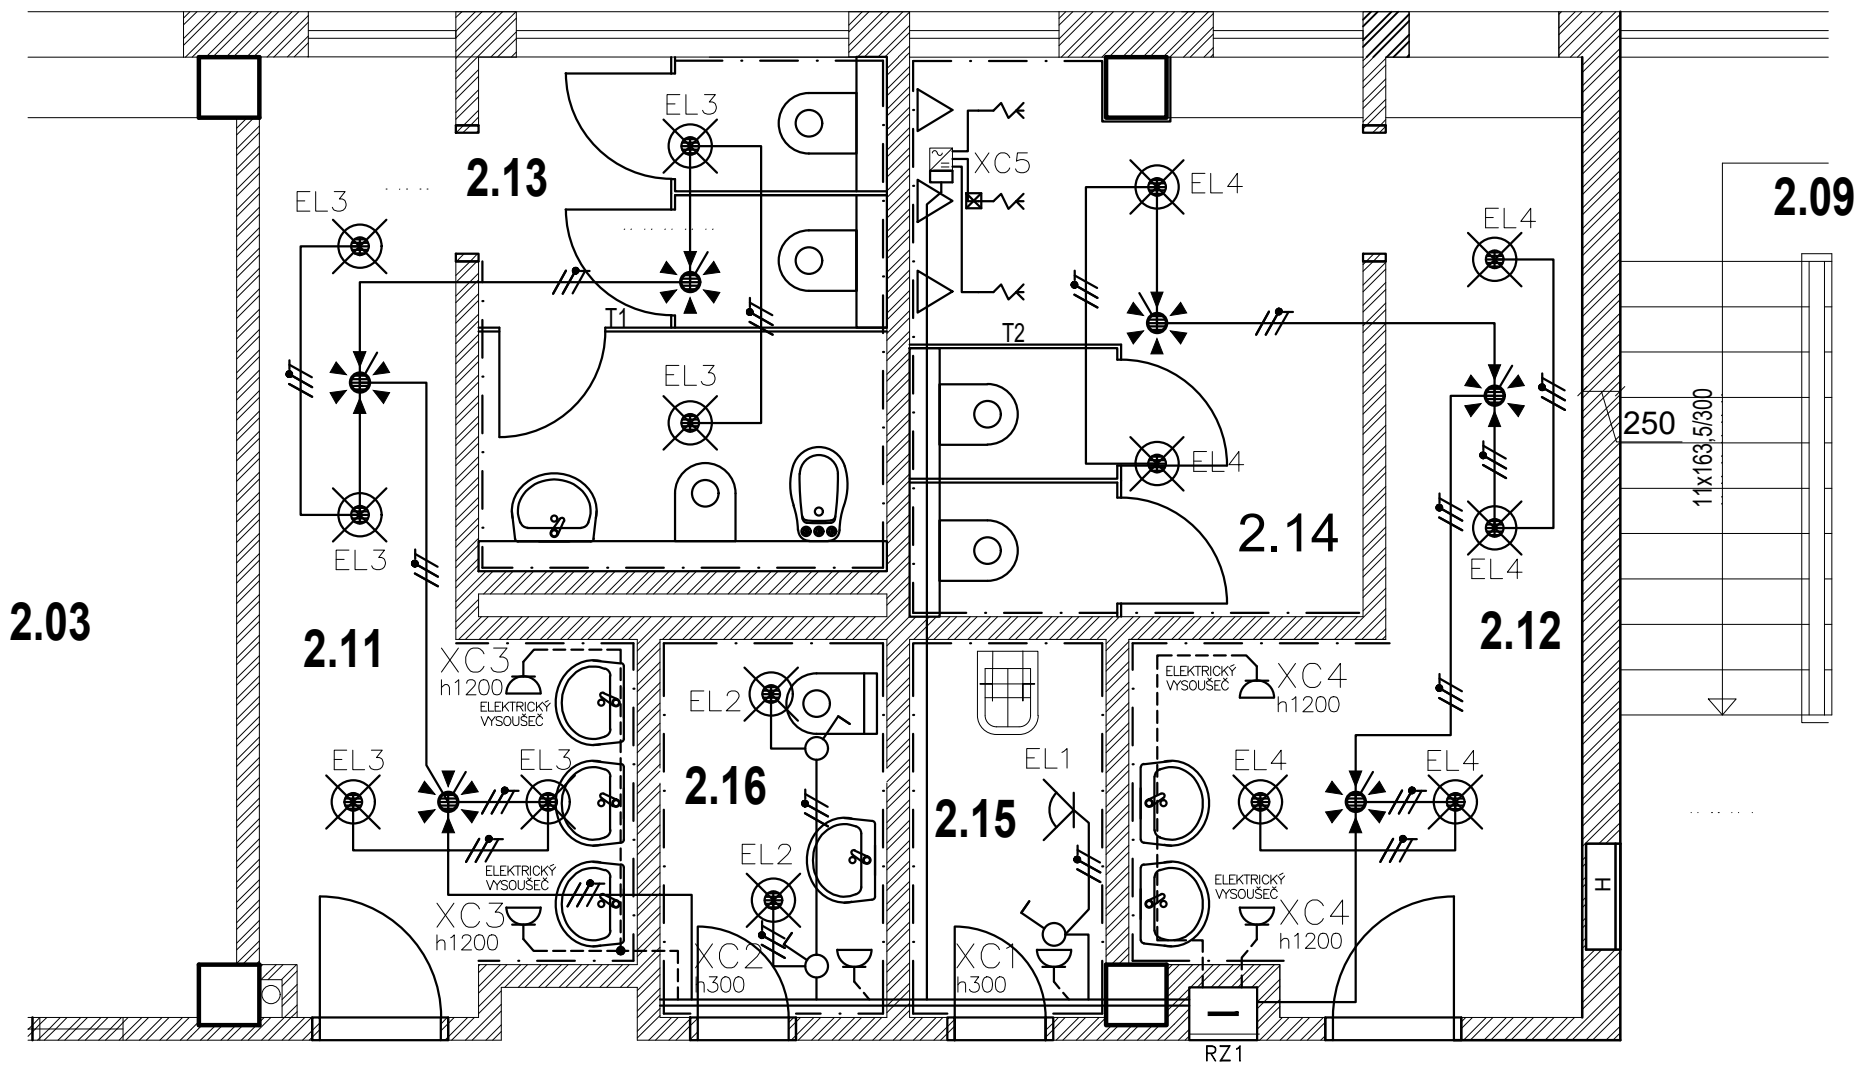

PŮDORYS



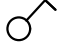

LEGENDA


- 


VYPÍNAČ TYP 1. - 10A/250V/IP20
- 


STROPNÍ INFRAČÍDLO POHYBU SE SPÍNAČEM
- 


PROPOJ - KRABICE
- 

ZÁSUVKA 230V/16A/IP44
- 

PŘISAZENÉ SVĚTLO
- 


STROPNÍ VENTILÁTOR
- 

NÁSTĚNNÉ SVĚTLO
- 

NAPÁJECÍ ZDROJ 24V
- 

KABELOVÝ VÝVOD 3x1,5 mm²

SCHÉMA OBJEKTU

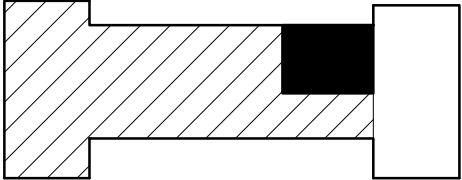

LEGENDA MÍSTNOSTÍ	
OZN.	FUNKCE
2.11	PŘEDSÍŇ WC DÍVKY
2.12	PŘEDSÍŇ WC HOŠI
2.13	WC DÍVKY
2.14	WC HOŠI
2.15	ÚKLID
2.16	WC UČITELŮ

HL. PROJEKTANT	ZODP. PROJEKTANT	VYPRACOVAL	KONTROLOVAL	<div><div>K</div><div>PROJEKT</div><div>KROČIL / BELŽÍK</div></div>
ING. TOMÁŠ KROČIL	ING. TOMÁŠ KROČIL	BC. ALEŠ ZVONEK	ING. ANTONÍN KRAJČA	
KRAJ: ZLÍNSKÝ		MĚSTO/OBEC: UHERSKÝ BROD		
INVESTOR: Město Uherský Brod, Masarykovo nám. 100, 688 01 Uherský Brod, IČ 002 91 463				
AKCE				
ZŠ Újezdec - rek. soc. zařízení 2.NP a páteřních rozvodů TV/SV				
ČÁST				
D.1.3.g - Zařízení silnoproudé elektrotechniky včetně bleskosvodů				
NÁZEV VÝKRESU				
Výkres světelných a zásuvkových rozvodů				
ZAKÁZKA				Z2021/1248
DATUM				03. 2021
FORMÁT				2x A4
STUPEŇ				DSP
REVIZE				
MĚŘÍTKO				VÝKRES Č.
1:50				D.1.3.01

