TVAR NOSNÉ KONSTRUKCE

PŮDORYS 1:100

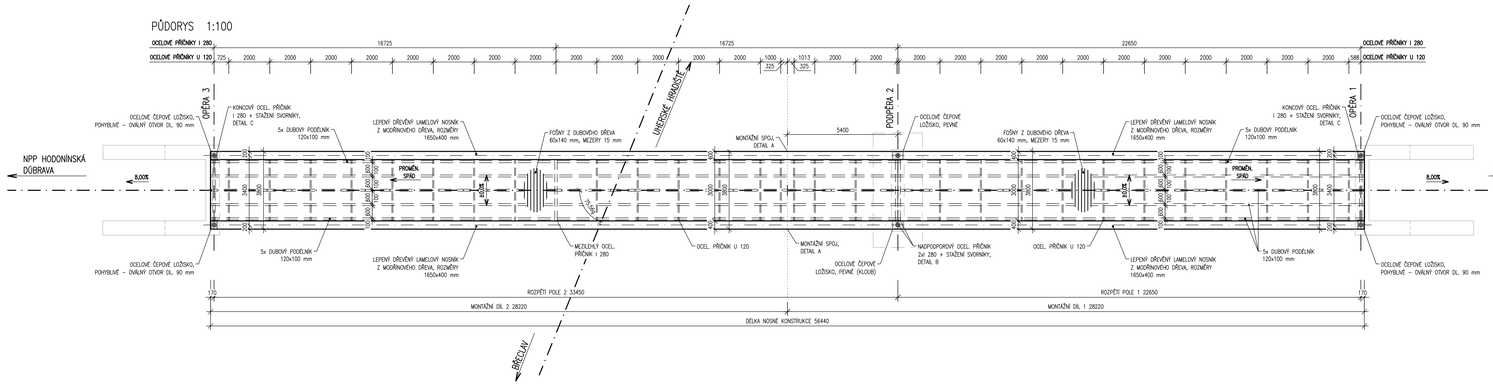

PODÉLNÝ ŘEZ 1:100

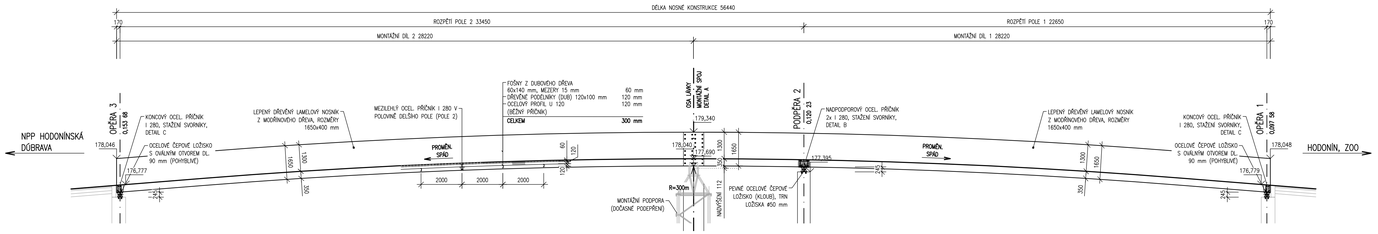

TVAR PLECHŮ A ROZMÍSTĚNÍ SVORNÍKŮ 1:10

KONCOVÝ A NADPODPOROVÝ PŘÍČNÍK

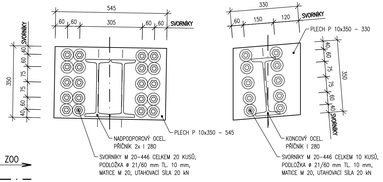

DETAIL A – MONTÁŽNÍ SPOJ 1:20

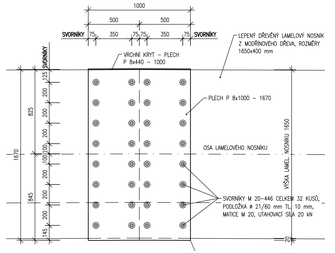

DETAIL B – NADPODPOROVÝ PŘÍČNÍK 1:20

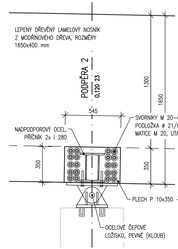

PŘÍČNÝ ŘEZ LÁVKOU NAD KRAJNÍ OPĚROU 1 1:20

V MÍSTĚ KONCOVÉHO PŘÍČNÍKU

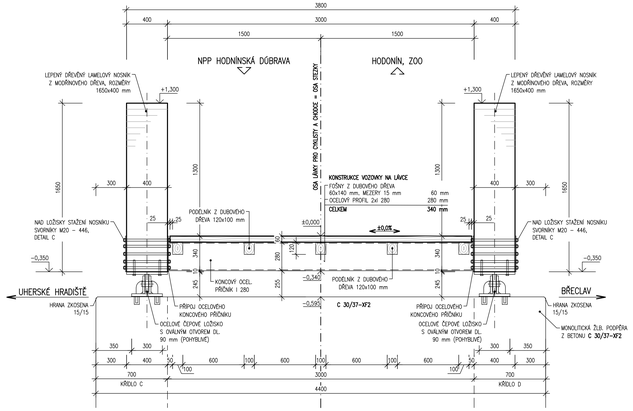

DETAIL C – KONCOVÝ PŘÍČNÍK 1:20

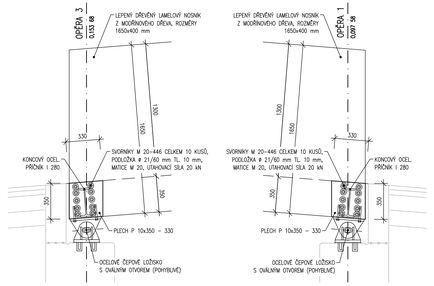

OCEL: S355J2 dle ČSN EN 10025+A1

TŘÍDA PROVEDENÍ: EXC3

SVAŘOVACÍ ELEKTRODY: E44.72 (E–K 103) DLE ČSN 05 5026

PROTIKOROZNÍ OCHRANA OCELOVÝCH ČÁSTÍ

PŘÍČNÍK – KONCOVÝ, NADPODPOROVÝ, MEZILEHLÝ, BĚŽNÝ – PROFILY I A U

OCHRANA PROTI KOROZI BUDE PROVEDENA V SOULADU S ČKP, KAPITOLA 19, ČÁST B, PŘÍLOHA 7, STUPEŇ KOROZNÍ AGRESIVITY C4 (VYSOKÁ) DLE ČSN EN ISO 9223 A ČSN EN ISO 9224, MINIMÁLNÍ ŽIVOTNOST OCHRANNÉHO POVLAKU DLE ČSN EN ISO 12944-2 – VK, NAVRŽENÍ OCHRANNÝ POVLAK DLE TABULKY B1 ČKP 19.B.P7) B1 E

ŽÁROVÝ ZINEK PONOŘENÍM	**120µm**

PŘÍPOJOVACÍ PLECHY PŘÍČNÍKŮ A MONTÁŽNÍHO SPOJE

OCHRANA PROTI KOROZI BUDE PROVEDENA V SOULADU S ČKP, KAPITOLA 19, ČÁST B, PŘÍLOHA 7, STUPEŇ KOROZNÍ AGRESIVITY C4 (VYSOKÁ) DLE ČSN EN ISO 9223 A ČSN EN ISO 9224, MINIMÁLNÍ ŽIVOTNOST OCHRANNÉHO POVLAKU DLE ČSN EN ISO 12944-2 – VK, NAVRŽENÍ OCHRANNÝ POVLAK DLE TABULKY B ČKP 19.B.P7) B1 A

ŽÁROVÝ ZINEK PONOŘENÍM	**85µm**
2x EPOXID DVOUKOMPONENTNÍ	**2x80**
1x ALIFATICKÝ POLYURETANOVÝ VRCHNÍ NÁTĚR (ODSTÍN RAL V BARVĚ DŘEVA)	**60µm**
CELKEM	**305µm**

OCELOVÁ KONSTRUKCE BUDE PŘED NANESENÍM NÁTĚRU OČIŠTĚNA NA STUPEŇ Sa 2½ dle ČSN ISO 8501–1, DRSNOST MEDIUM G PODLE ISO KOMPARÁTORU.

SPECIFIKACE LEPENÉHO LAMELOVÉHO NOSNÍKU

- JAKOSTNÍ TŘÍDA DŘEVA: S10, MOŘÍNOVÉ DŘEVO
- TŘÍDA PEVNOSTI LEPENÉHO LAMELOVÉHO DŘEVA GL 28C

SPECIFIKACE MOSTOVKOVÉHO DŘEVA

- JAKOSTNÍ TŘÍDA DŘEVA: S10, DUBOVÉ DŘEVO
- TŘÍDA PEVNOSTI DUBOVÉHO DŘEVA D 30

POZNÁMKA:

- NENÍ-LI UVEDENO JINAK VŠECHNY OSTRÉ HRANY ZKOSIT 2x2 mm NEBO R=2 mm
- VŠECHNY NEDIMENZOVANÉ SVARY PROVEST JAKO KOUTOVÉ O ÚČINNÉM ROZMĚRU a=5 mm

SO 201 - LÁVKA PRO CYKLISTY A CHODCE

D.1 PDPS

Souřadnicový systém: S - JTSK
Výškový systém: Bpv

Hlavní inženýr projektu:	Ing. Jaromír RUŠAR	
Zodpovědný projektant:	Ing. Květoslav RUŠAR	
Vypracoval:	Ing. Petra STROUHALOVÁ	
Kontroloval:	Ing. Radoslav HOLÝ	

Rušar mosty
Majdalenky 19, 638 00 Brno
Tel., fax: 545 222 037
E-mail: info@rusar.cz

Kraj:	Jihomoravský	Datum:	02/2021
Zadavatel:	Město Hodonín	Formát:	12 A4
Název akce:	**Hodonín - přemostění silnice I/55 - lávka pro cyklisty a chodce**	Měřítko:	1:100;1:20;1:10
		Účel:	PDPS
		Čís.zakáz.:	48 - 2020
	SO 201 - LÁVKA PRO CYKLISTY A CHODCE	Archivní čís.:	17 - 2020
Název přílohy:	TVAR NOSNÉ KONSTRUKCE	Čís.soupravy:	Čís. přílohy: 14

DETAIL ULOŽENÍ PODÉLNÍKŮ V MÍSTĚ NADPODPOR. PŘÍČNÍKU 1:10

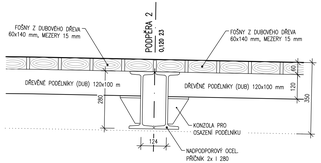

DETAIL V MÍSTĚ BĚŽNÉHO PŘÍČNÍKU 1:10

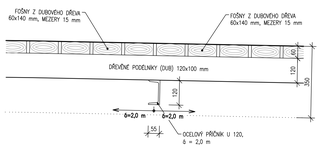

PŘÍČNÝ ŘEZ LÁVKOU V POLI 1:20

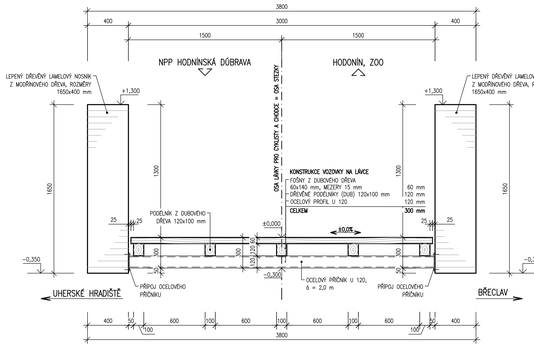

PŘÍČNÝ ŘEZ LÁVKOU NAD VNITŘNÍ PODPĚROU 1:20

V MÍSTĚ NADPODPOROVÉHO PŘÍČNÍKU

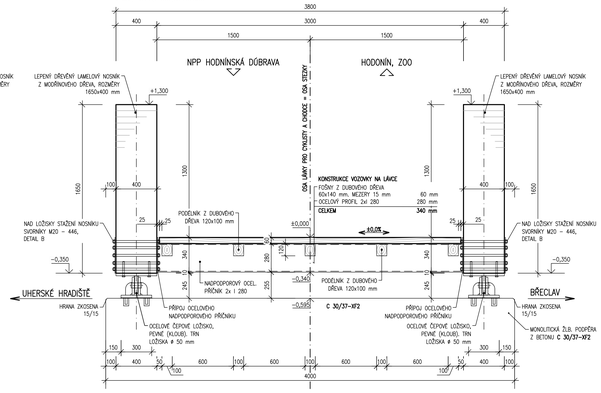

PŘÍČNÝ ŘEZ LÁVKOU NAD KRAJNÍ OPĚROU 3 1:20
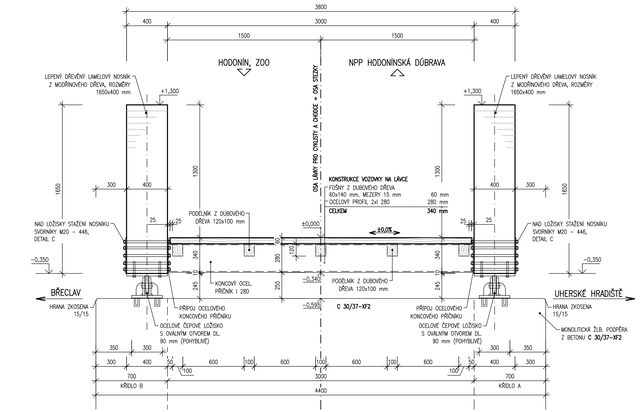
V MÍSTĚ KONCOVÉHO PŘÍČNÍKU