



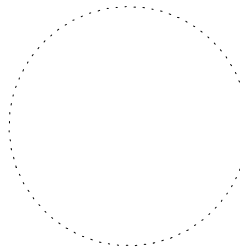
# PŮDORYS 2.NP - STÁVAJÍCÍ STAV

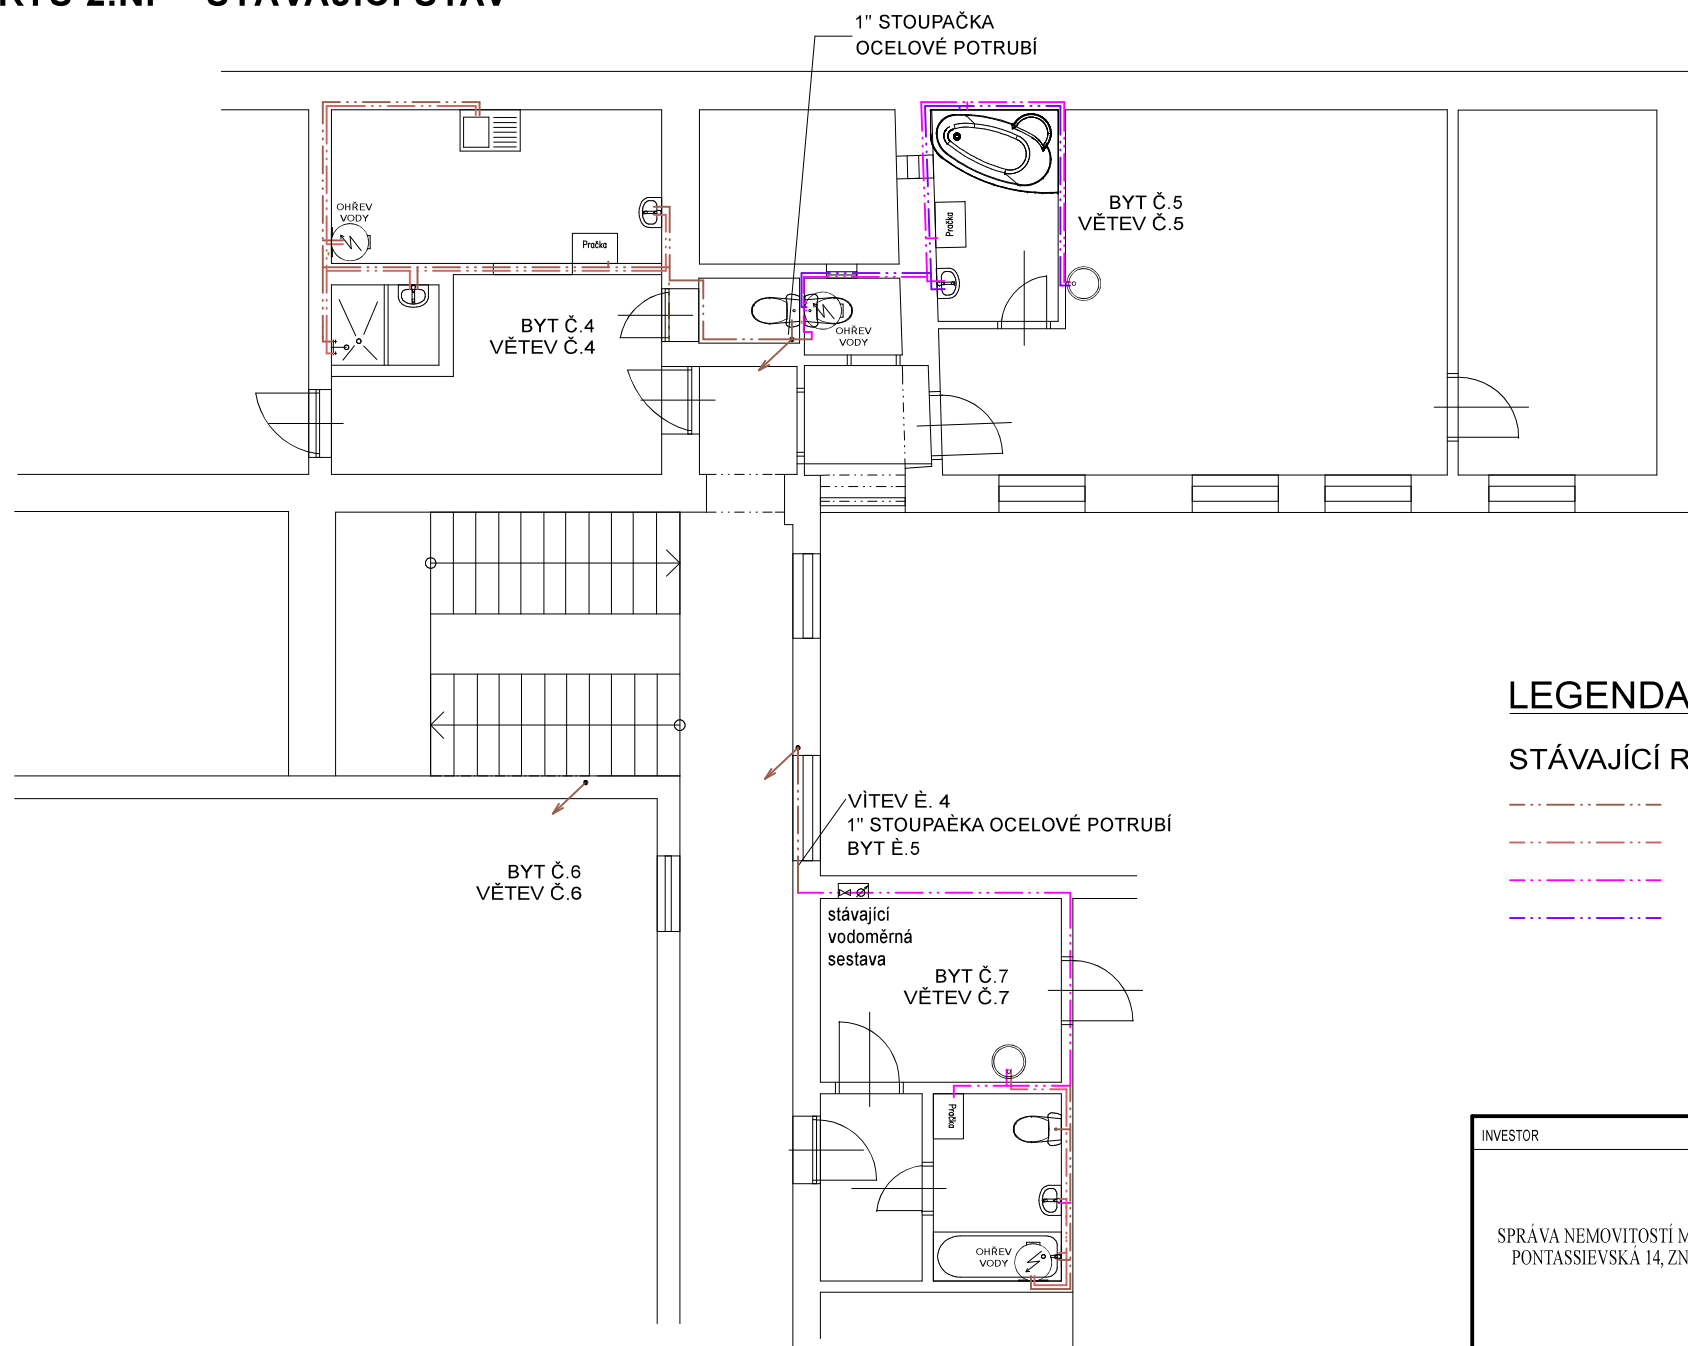

## LEGENDA

### STÁVAJÍCÍ ROZVOD VODY

- — — — — VODOVOD - OCELOVÉ POTRUBÍ STUDENÁ VODA
- — — — — VODOVOD - OCELOVÉ POTRUBÍ TEPLÁ VODA
- — — — — VODOVOD - PLASTOVÉ POTRUBÍ STUDENÁ VODA
- — — — — VODOVOD - PLASTOVÉ POTRUBÍ TEPLÁ VODA

INVESTOR		PROJEKTANT STAVBY		ČÍSLO PARÉ	AUTORIZAČNÍ RAŽÍTKO	
SPRÁVA NEMOVITOSTÍ MĚSTA ZNOJMA PONTASSIEVSKÁ 14, ZNOJMO 669 02		 vodohospodářská a stavební projekce VODOHOSPODÁŘSKÁ A STAVEBNÍ PROJEKCE U DOMOVINY 5, 669 00 ZNOJMO tel., fax.: +420 515 244 192, e-mail: info@aquaprojekt.cz				
<b>ZADÁVACÍ DOKUMENTACE STAVBY</b>						
HIP:	Ing. Petr Pokorný	Vypracoval:	Petr Kuchařík	PROJEKTANT ČÁSTI PD		
Zodp. projektant:	Ing. Petr Pokorný	Kontrola:	Ing. Petr Pokorný			
Místo stavby:	Znojmo, Horní Česká 26, 669 02 Znojmo					
Kraj:	JIHOMORAVSKÝ					
Katastrální území:	ZNOJMO MĚSTO					
Název stavby:	<b>REKONSTRUKCE ROZVODŮ VODY V BYTOVÉM DOMĚ</b> č.p. 226/26 Horní Česká, Znojmo				Formát:	2 x A4
					Datum:	4/2021
					Stupeň:	PDS
					Číslo zakázky:	202122
					Měřítko:	1:100
Název výkresu:	PŮDORYS 2.NP - STÁVAJÍCÍ STAV				Číslo výkresu:	<b>3</b>