
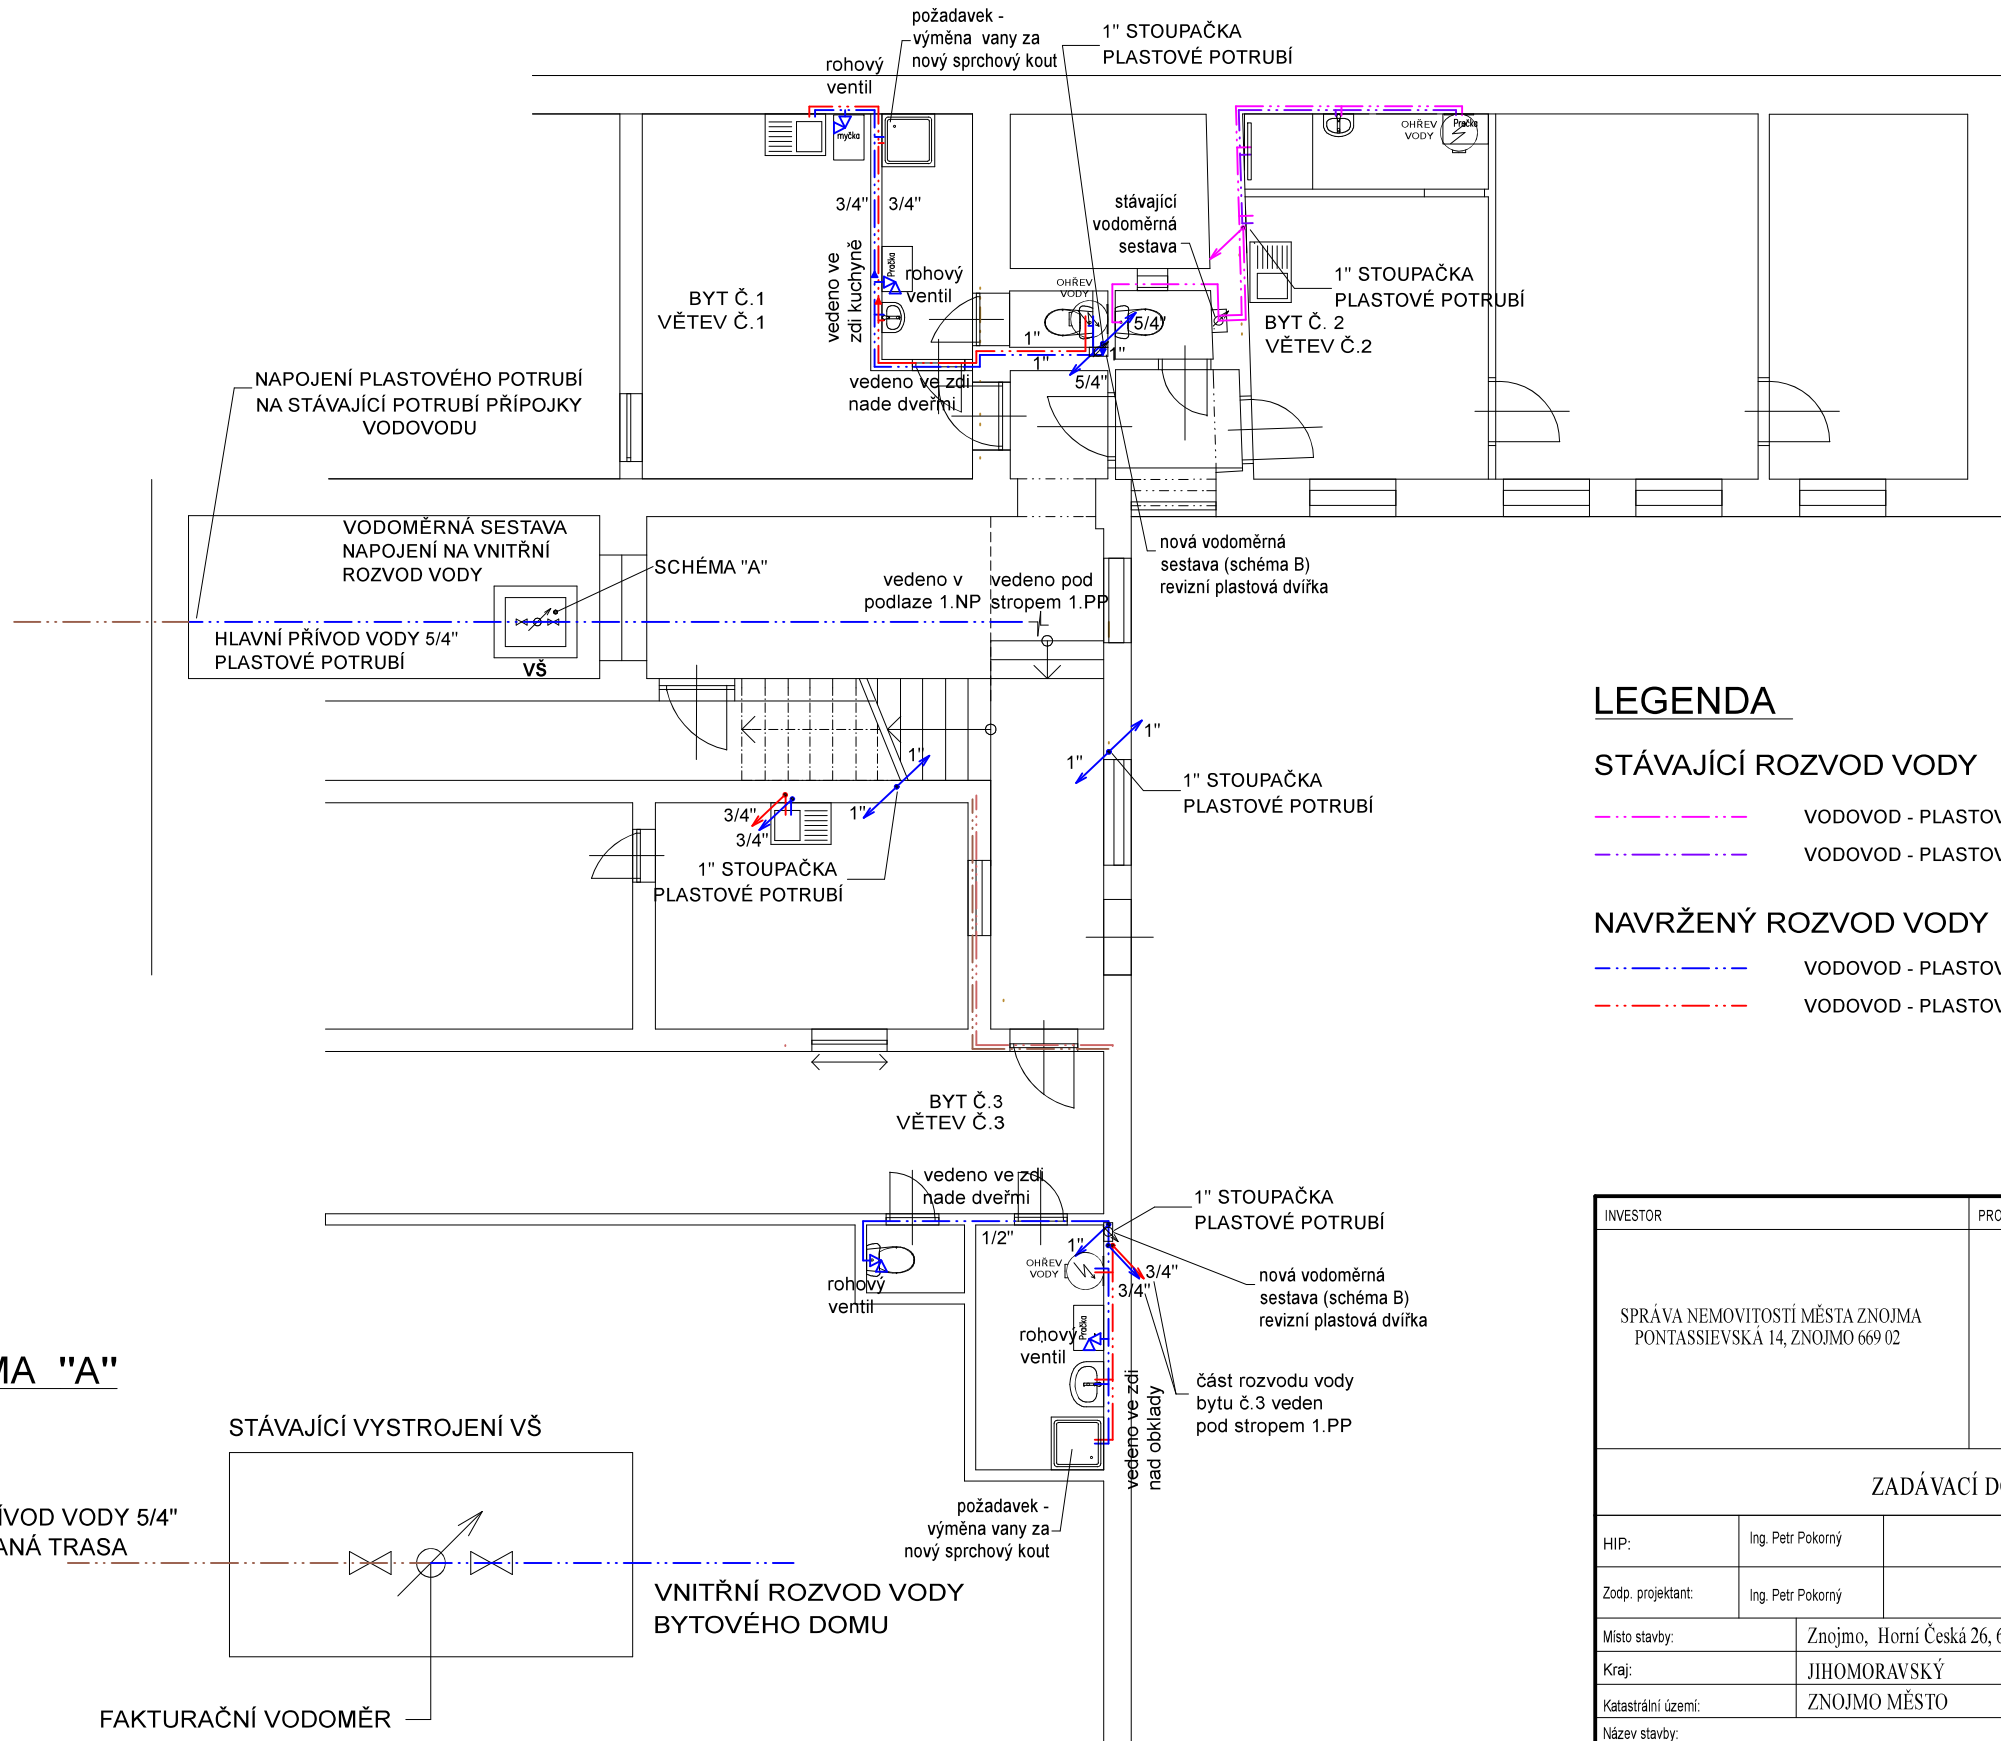


PŮDORYS 1.NP - STÁVAJÍCÍ STAV

SCHÉMA "B"

SCHÉMA PODRUŽNÉ VODOMĚRNÉ SESTAVY

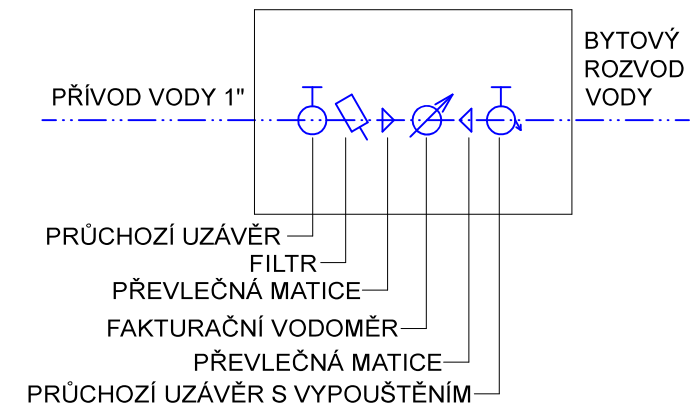

LEGENDA

STÁVAJÍCÍ ROZVOD VODY


- VODOVOD - PLASTOVÉ POTRUBÍ TEPLÁ VODA
- VODOVOD - PLASTOVÉ POTRUBÍ TEPLÁ VODA

NAVRŽENÝ ROZVOD VODY

- VODOVOD - PLASTOVÉ POTRUBÍ STUDENÁ VODA
- VODOVOD - PLASTOVÉ POTRUBÍ TEPLÁ VODA

MATERIÁL:
 PLASTOVÉ POTRUBÍ EKOPLASTIK PPR PN 20
 + IZOLACE (UVEDENO V TECHNICKÉ ZPRÁVĚ)

SCHÉMA "A"

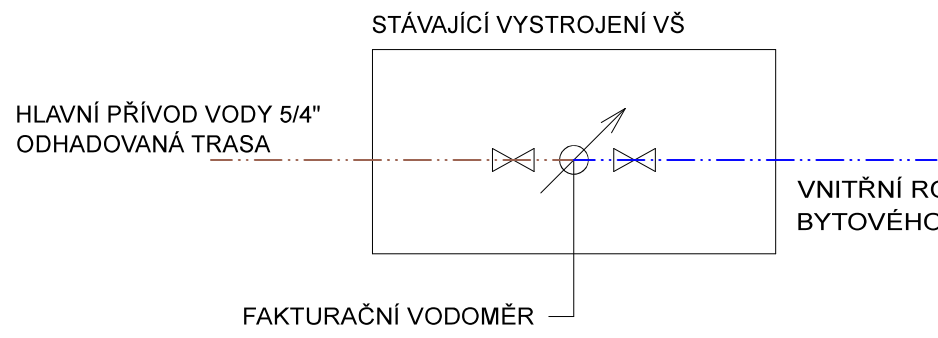

INVESTOR	PROJEKTANT STAVBY	ČÍSLO PARÉ	AUTORIZAČNÍ RAZÍTKO
SPRÁVA NEMOVITOSTÍ MĚSTA ZNOJMA PONTASSIEVSKÁ 14, ZNOJMO 669 02	 vodo hospodářská a stavební projekce VODOHOSPODÁŘSKÁ A STAVEBNÍ PROJEKCE U DOMOVINY 5, 669 00 ZNOJMO tel., fax.: +420 515 244 192, e-mail: info@aquaprojekt.cz		
ZADÁVACÍ DOKUMENTACE STAVBY			
HIP:	Ing. Petr Pokorný	Vypracoval:	Petr Kuchařík
Zodp. projektant:	Ing. Petr Pokorný	Kontrola:	Ing. Petr Pokorný
Místo stavby:	Znojmo, Horní Česká 26, 669 02 Znojmo		
Kraj:	JIHOMORAVSKÝ		
Katastrální území:	ZNOJMO MĚSTO		
Název stavby:	REKONSTRUKCE ROZVODŮ VODY V BYTOVÉM DOMĚ č.p. 226/26 Horní Česká, Znojmo		
Název výkresu:	PUDORYS 1.NP - NOVÝ STAV		
Formát:	2 x A4		
Datum:	4/2021		
Stupeň:	PDS		
Číslo zakázky:	202122		
Měřítko:	1:100		
Číslo výkresu:	5		