

PŮDORYS 2.NP - STÁVAJÍCÍ STAV


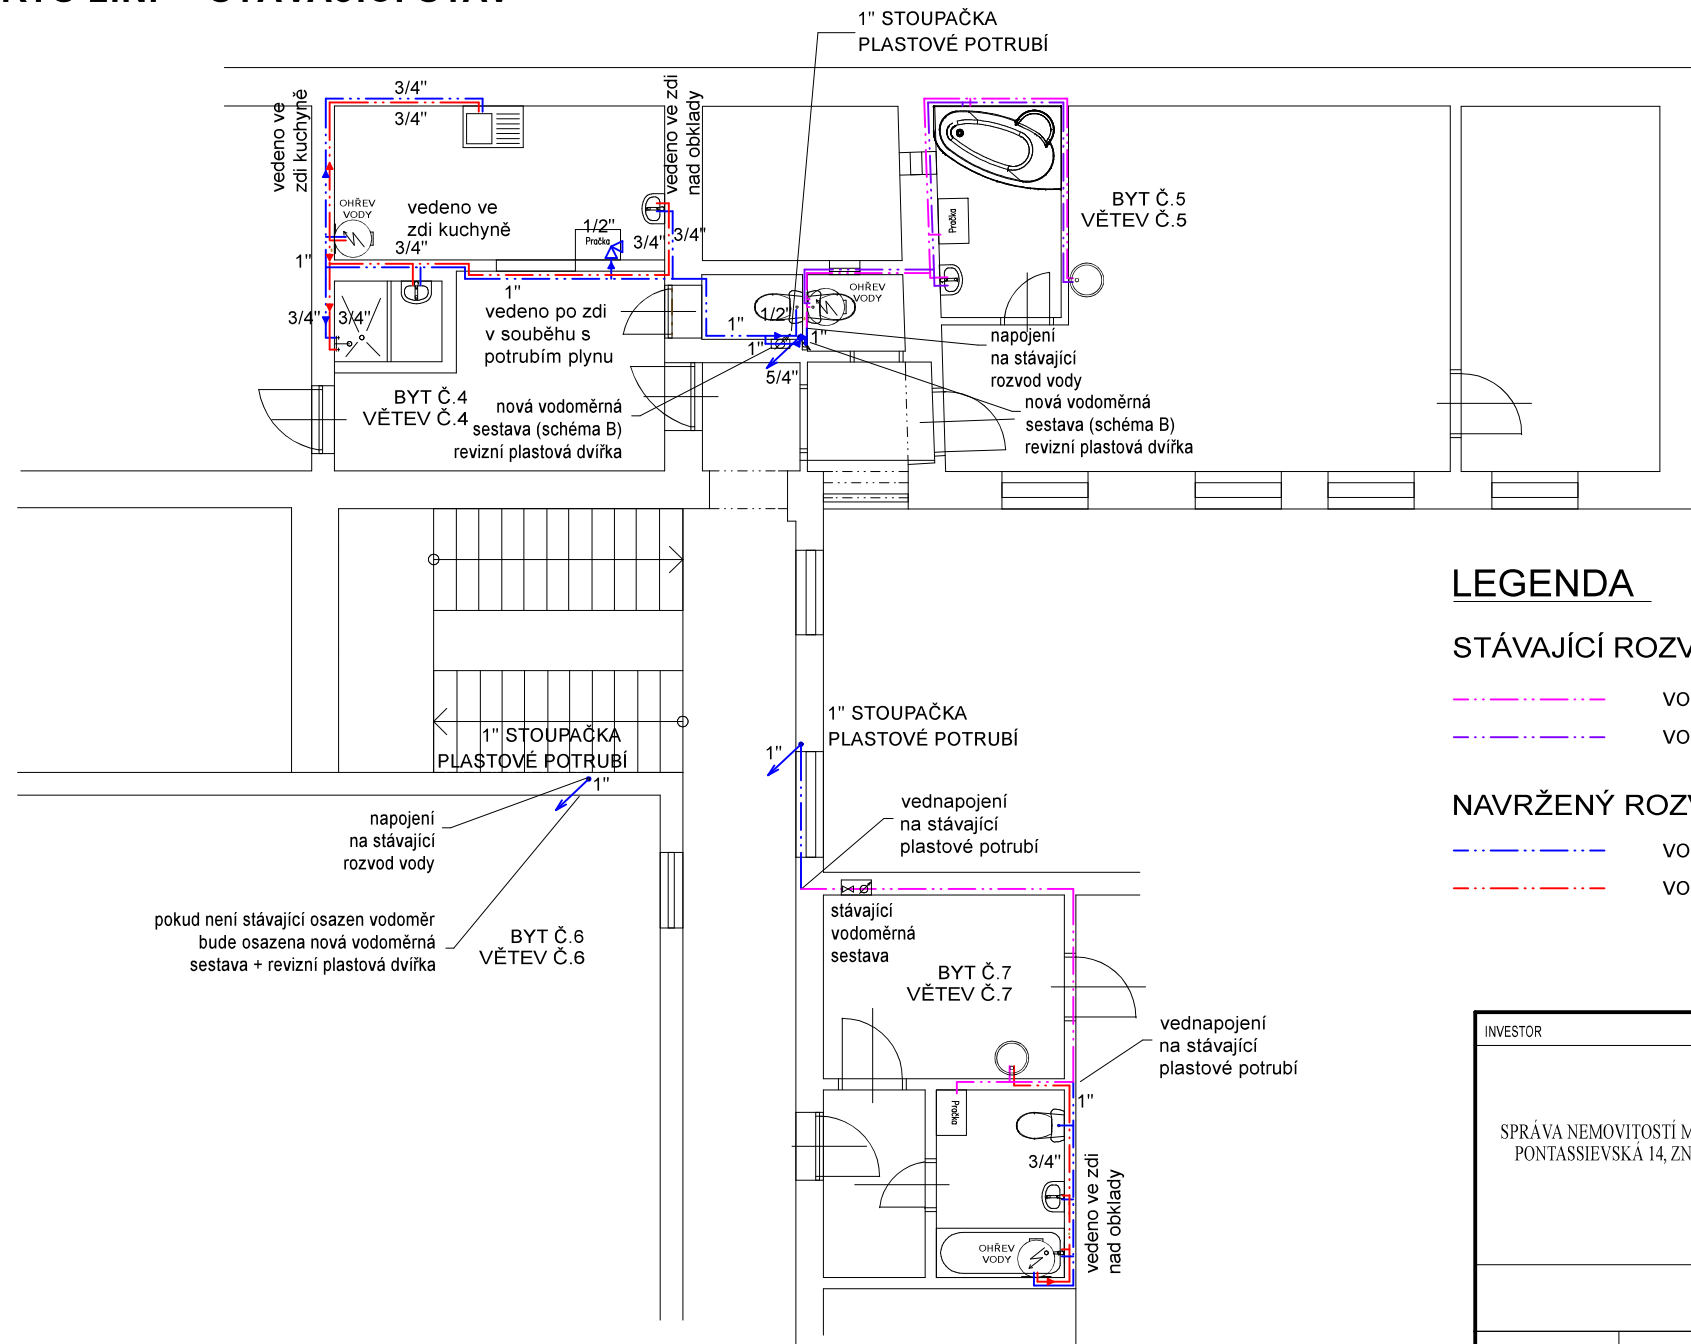


SCHÉMA "B"

SCHÉMA PODRUŽNÉ VODOMĚRNÉ SESTAVY

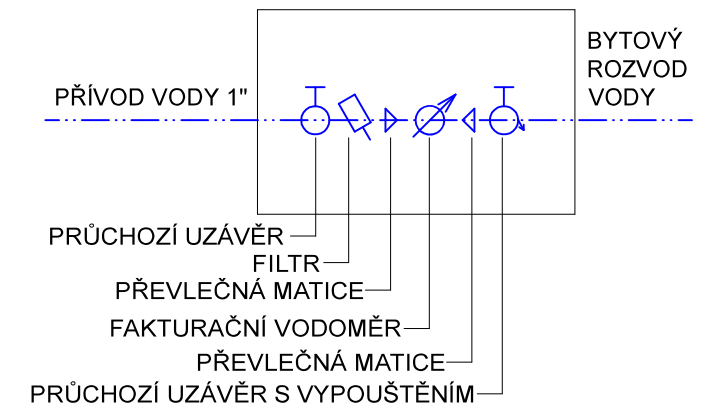

LEGENDA

STÁVAJÍCÍ ROZVOD VODY

- VODOVOD - PLASTOVÉ POTRUBÍ TEPLÁ VODA
- VODOVOD - PLASTOVÉ POTRUBÍ TEPLÁ VODA

NAVRŽENÝ ROZVOD VODY

- VODOVOD - PLASTOVÉ POTRUBÍ STUDENÁ VODA
- VODOVOD - PLASTOVÉ POTRUBÍ TEPLÁ VODA

MATERIÁL:
 PLASTOVÉ POTRUBÍ EKOPLASTIK PPR PN 20
 + IZOLACE (UVEDENO V TECHNICKÉ ZPRÁVĚ)

INVESTOR	PROJEKTANT STAVBY	ČÍSLO PARÉ	AUTORIZAČNÍ RAZÍTKO
SPRÁVA NEMOVITOSTÍ MĚSTA ZNOJMA PONTASSIEVSKÁ 14, ZNOJMO 669 02	 vodo hospodářská a stavební projekce VODOHOSPODÁŘSKÁ A STAVEBNÍ PROJEKCE U DOMOVINY 5, 669 00 ZNOJMO tel., fax.: +420 515 244 192, e-mail: info@aquaprojekt.cz		
ZADÁVACÍ DOKUMENTACE STAVBY			
HIP:	Ing. Petr Pokorný	Vypracoval:	Petr Kuchařík
Zodp. projektant:	Ing. Petr Pokorný	Kontrola:	Ing. Petr Pokorný
Místo stavby:	Znojmo, Horní Česká 26, 669 02 Znojmo		
Kraj:	JIHOMORAVSKÝ		
Katastrální území:	ZNOJMO MĚSTO		
Název stavby:	REKONSTRUKCE ROZVODŮ VODY V BYTOVÉM DOMĚ č.p. 226/26 Horní Česká, Znojmo		
Název výkresu:	PŮDORYS 2.NP - NOVÝ STAV		
	Formát:	2 x A4	
	Datum:	4/2021	
	Stupeň:	PDS	
	Číslo zakázky:	202122	
	Měřítko:	1:100	
	Číslo výkresu:	6	