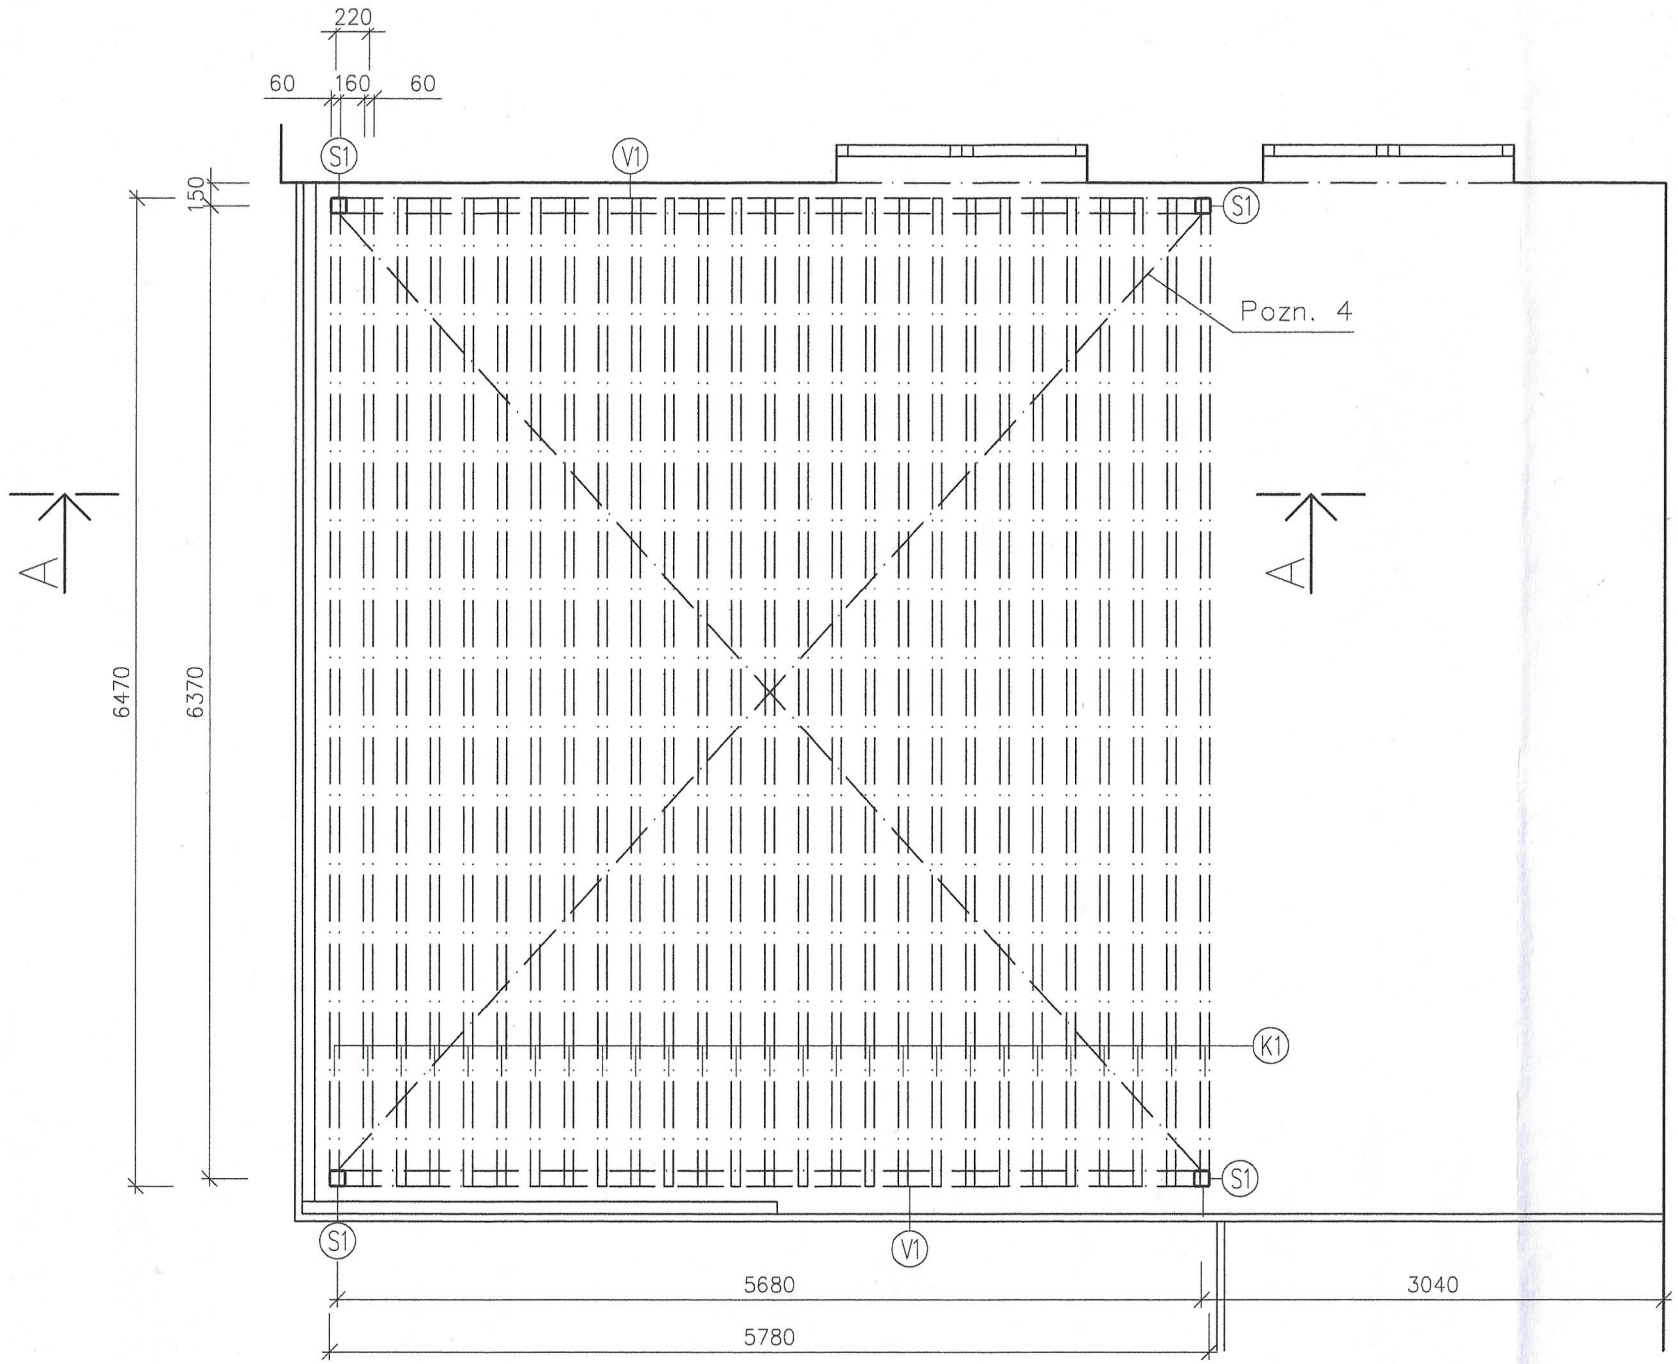

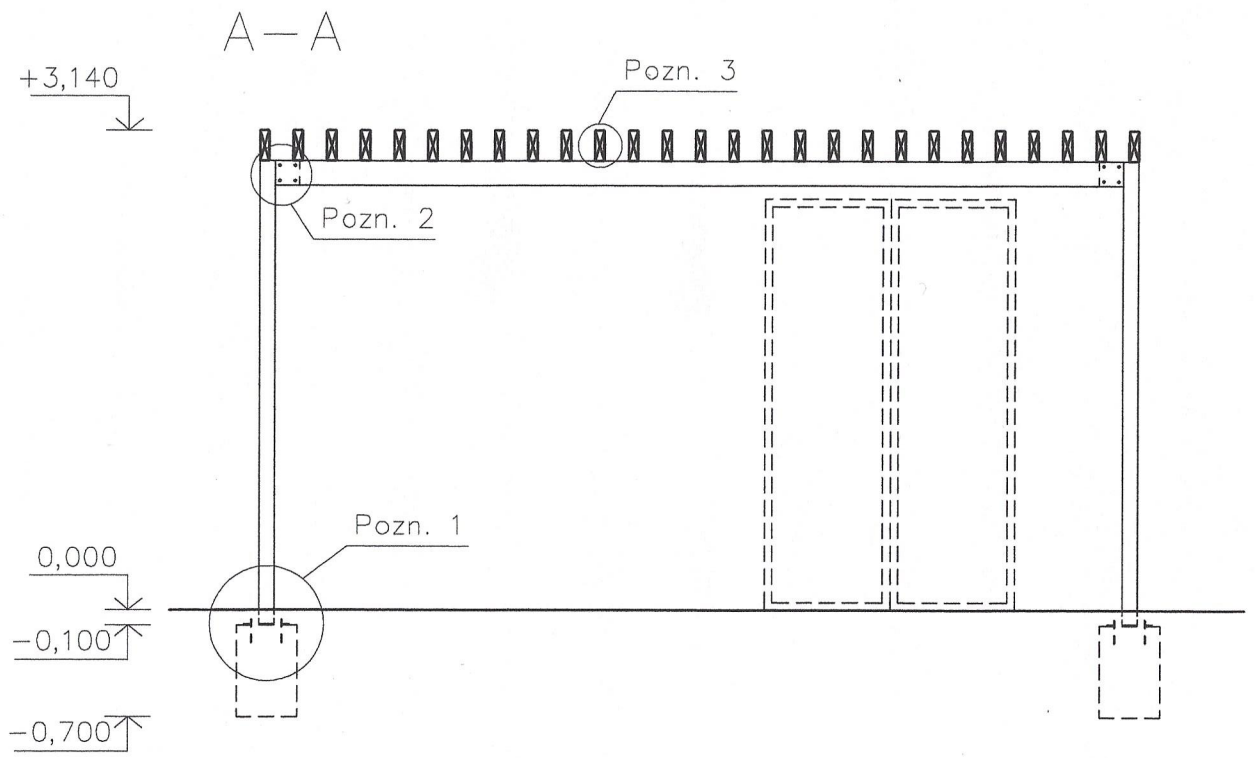

POZNÁMKA

1) – beton patky 400x400mm C 16/20
– sloupky kotveny pomocí kotevních desek, pásová ocel 300x300x10mm, ke sloupkům přivařeny + vždy 4 x chemická kotva Ø16mm, šroubováno
– antikorozní nátěr např. tekutý plast
– dlažba v místech rozebrána a zase položena, kolem sloupků upravena

2) – rám sešroubován vždy 4x závitová tyč Ø16mm

3) – krokve kotveny pomocí navařených kotevních destiček, pásová ocel 80x175x6mm doplněny vždy o 2xšroub M8

4) – příčná ztužidla, ocelové lanko Ø8, předepnuty, doplněny o dopínací prvky

Č.	Popis	Průřez	Délka	Počet	Poznámka
Výpis nových prvků					
K1	Krokev	60x200	6470	26	Modřín + lazura
S1	Sloupek	100x100x4	3030	4	Pozink. jekl
V2	Vazné trámy	100x160x4	5580	2	Pozink. jekl

0,000 = úroveň dlažby teras

standesign
standMichal@seznam.cz / +420 605 55 82 73
Vypracovali: Bc. et Bc. Michal Štancl
Zodpovědný projektant: Ing. A. Čeleda (2568/92)

Ing. ALEŠ ČELEDA pro oblast bezpečnosti práce, stavebního a dynamického zkušebnictví ČKAIT - 1001007

Projekt

Pergola C – Centrum sociálních služeb Znojmo – Domov pro seniory a Domov se zvláštním režimem, U Lesíka 3547/11, Znojmo, 669 02	Místo:	Znojmo
	Rozměr:	A3
	Datum:	IX/2018
Investor: Město Znojmo, Obroková 1/12, 66902, Znojmo	Měřítko:	1:50
	Č. výkresu:	Č. revize:
Obsah: Půdorys, A–A	03	