


A – A

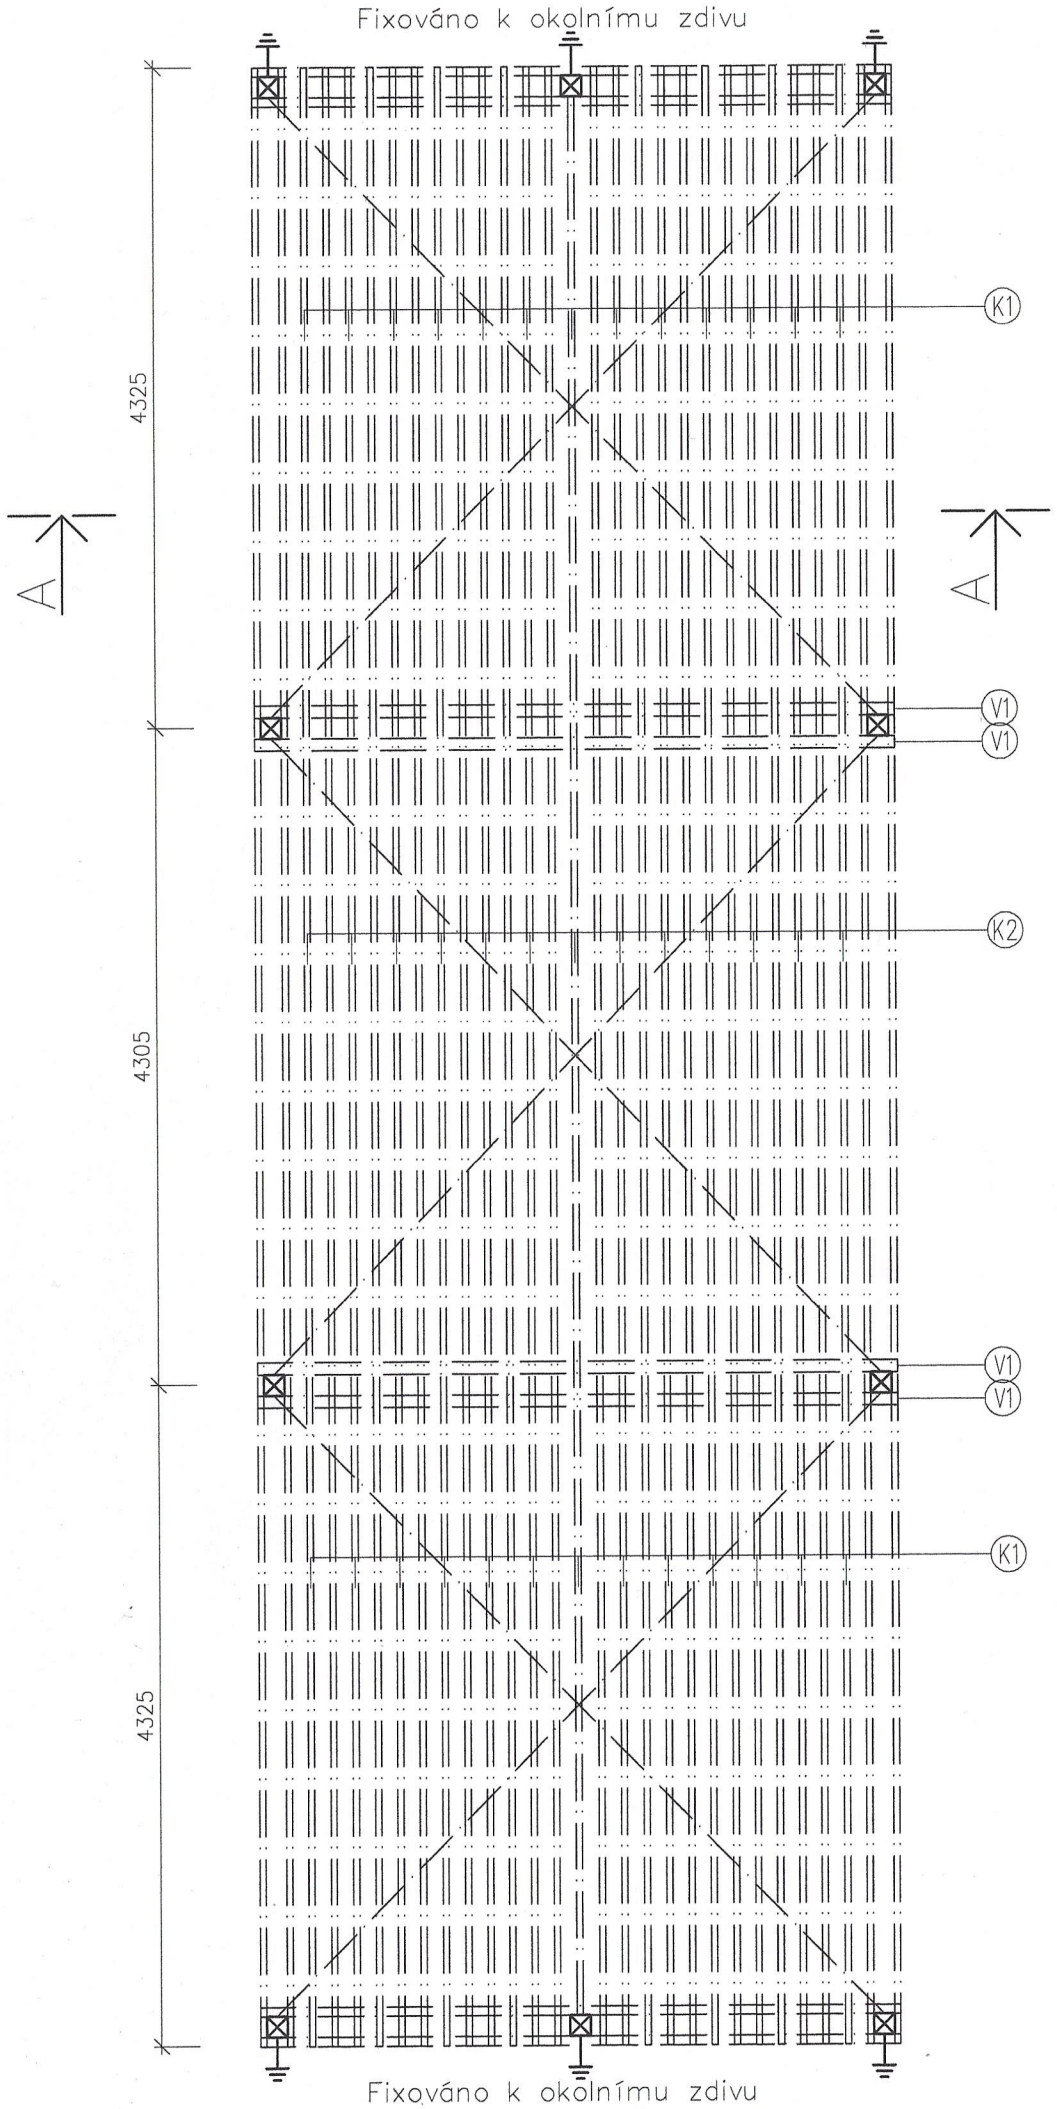


| Č. | Popis | Průřez | Délka | Počet | Poznámka |
|---|---|---|---|---|---|
| Výpis prvků – nový nátěr (neznačeny) | | | | | |
| S1 | Sloupek | 136x136 | 2876 | 10 | |
| V2 | Vazné trámy | 60x160 | 4208 | 4 | |
| K3 | Krokve | 40x160 | 4325 | 32 | |
| K4 | Krokve | 40x160 | 4305 | 16 | |

| Č. | Popis | Průřez | Délka | Počet | Poznámka |
|---|---|---|---|---|---|
| Výpis nových prvků | | | | | |
| K1 | Krokev | 40x160 | 4325 | 13 | Styk krokví kryt plechem délky 200mm, rozvinuté šíře 175 mm |
| K2 | Krokev | 40x160 | 4305 | 26 | |
| V1 | Vazné trámy | 80x240 | 4208 | 4 | Výměna za současné vazné trámy |

POZNÁMKA – kotvení nových krokví respektuje kotvení současných krokví viz. tech. řešení

0,000 = úroveň dlažby teras

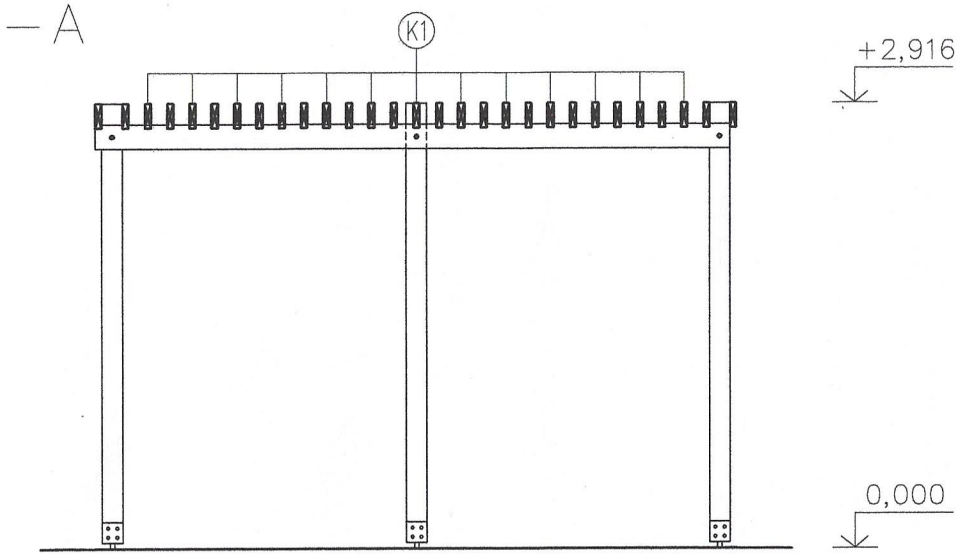Ing. ALEŠ ČELEDA
autorizovaný inženýr pro statiku a dynamiku stavebních konstrukcí
ČKAIT - 1001697

| | | |
|---|---|---|
| Stanclesign | | |
| stanclMichal@seznam.cz / +420 605 55 82 73 | Projekt | |
| Vypracovali: Bc. et Bc. Michal Štancl | | |
| Zodpovědný projektant: Ing. A. Čeleda (2568/92) | | |
| Pergola B – Centrum sociálních služeb Znojmo – Domov pro seniory a Domov se zvláštním režimem, U Lesíka 3547/11, Znojmo, 669 02 | Místo: | Znojmo |
| | Rozměr: | A3 |
| | Datum: | IX/2018 |
| Investor: Město Znojmo, Obroková 1/12, 66902, Znojmo | Měřítko: | 1:50 |
| | Č. výkresu: | Č. revize: |
| Obsah: Půdorys, A–A | 02 | |