


ŘEZ A-A' - ÚPRAVY  
S0 02 - DRUŽINA

M 1:100

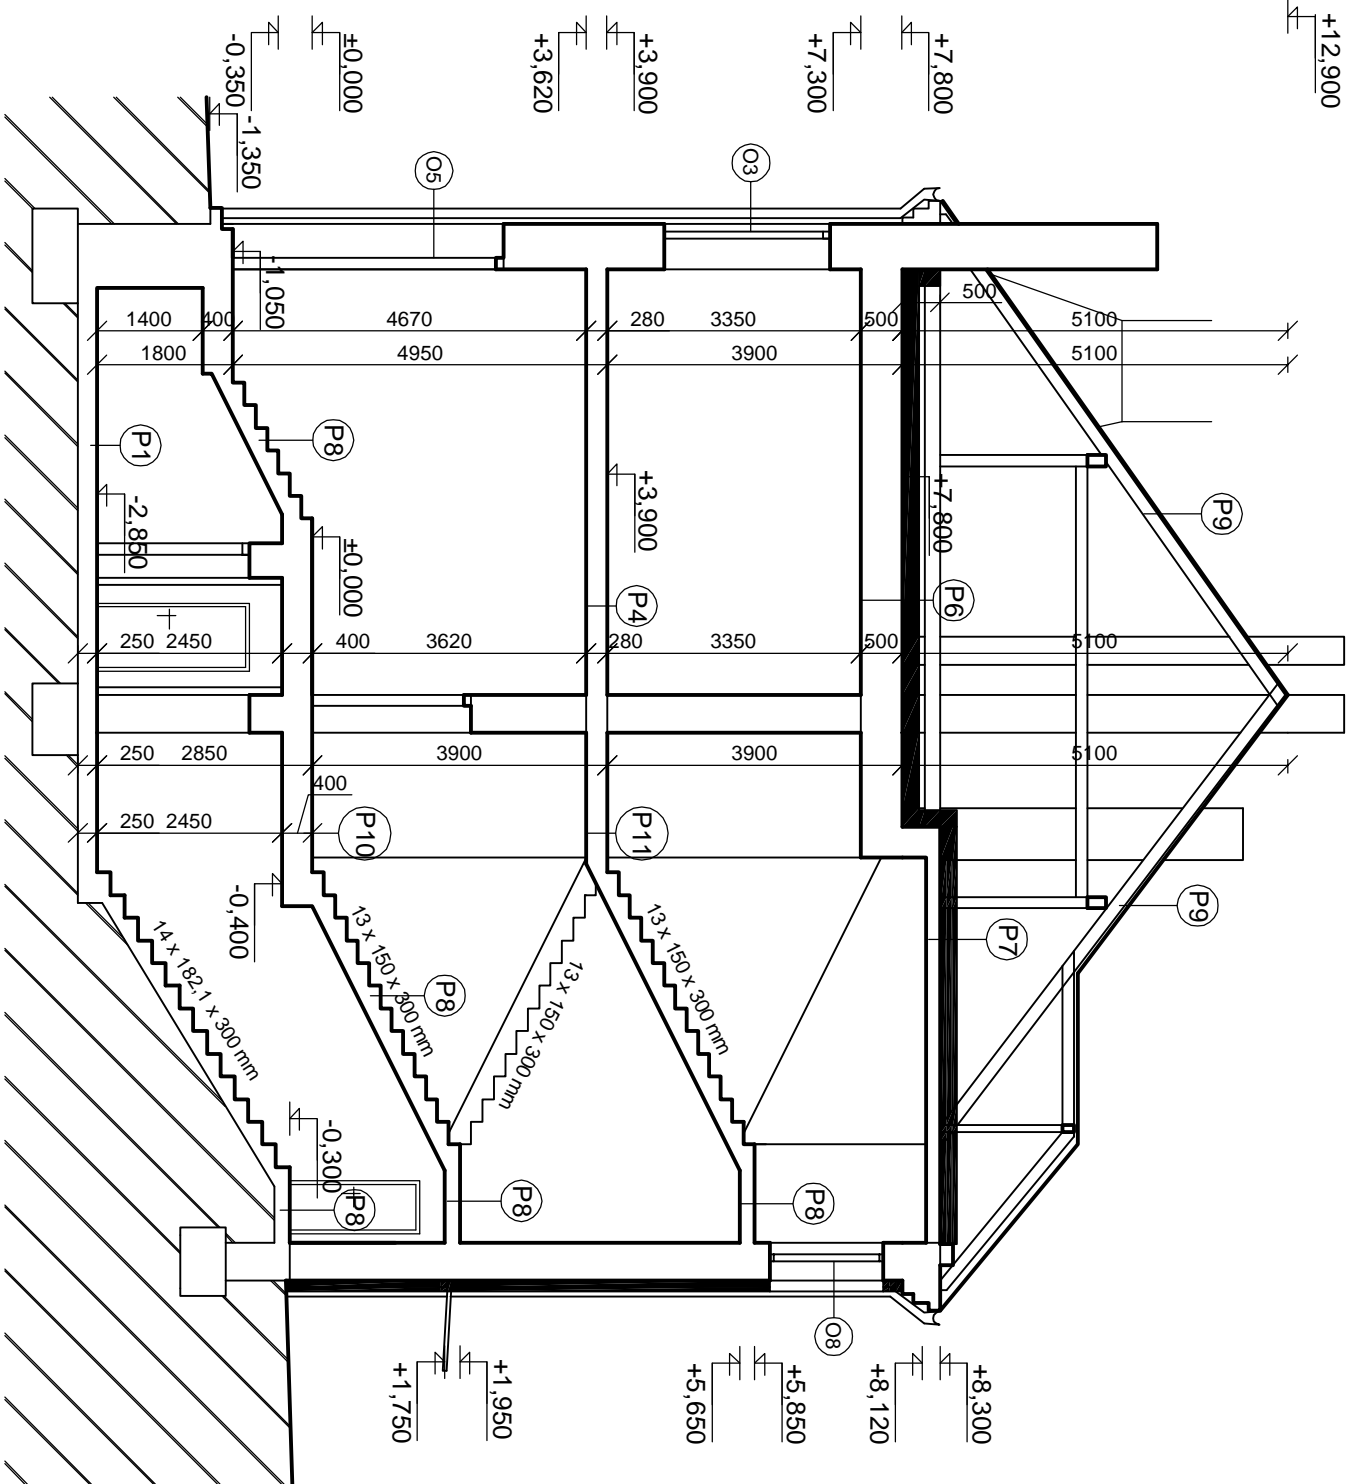

LEGENDA STROPŮ A PODLAH:

- (P1) - BET. MAZANINA S CEM. POTĚREM

- ASF. PÁSY A LEPENKY

- BETON HUTNÝ

- PVC

- PLOVOUCÍ MAZANINA

- HERAKLIT

- POLYSTYREN

- CEM. POTĚR

- IZOLACE 2x LEPENKA + 3x NÁTĚR

- BET. MAZANINA

- STROPNÍ KČE

- KER. DLAŽBA

- CEM. POTĚR

- IZOLACE 2x LEPENKA + 3x NÁTĚR

- BET. MAZANINA

- KONSTRUKCE P1

- PVC

- PLOVOUCÍ BET. MAZANINA

- ŠKVÁROVÝ NÁSYP

- 2x IZOLACE FIBREX

- STROPNÍ DESKA HURDIS

- KERAMICKÁ DLAŽBA

- CEM. POTĚR

- IZOLACE 2x LEPENKA + 3x NÁTĚR

- BET. MAZANINA

- SKVÁROVÝ NÁSYP

- STROPNÍ DESKA HURDIS

- OSB DESKY

- MINERÁLNÍ PLST'

- CIHLA PLNÁ PÁLENÁ

- ŠKVÁROVÝ NÁSYP

- ZÁKLOP

- NOSNÉ TRÁMY

- PODBITÍ

- RAKOSOVÁ OMÍTKA

100 mm

10 mm

140 mm

5 mm

40 mm

25 mm

30 mm

20 mm

50 mm

250 mm

25 mm

75 mm

50 mm

250 mm

5 mm

50 mm

100 mm

30 mm

100 mm

25 mm

15 mm

50 mm

90 mm

100 mm

8 mm

220 mm

65 mm

65 mm

30 mm

300 mm

20 mm

20 mm
- (P7) - OSB DESKY

- MINERÁLNÍ PLST'

- DŘEVĚNÝ ZÁKLOP

- DŘEVĚNÉ TRÁMY

- PODBITÍ

- RAKOSOVÁ OMÍTKA

- TERACOVÁ DLAŽBA

- CEM. MAZANINA

- ŽB DESKA

- OMÍTKA

- STŘEŠNÍ KRYTINA - PÁLENÁ TAŠKA

- LATĚ

- KROKVE

- TERACOVÁ DLAŽBA

- BET. MAZANINA

- IZOLACE 2x LEPENKA + 3x NÁTĚR

- BET. MAZANINA

- STROPNÍ KČE

- TERACOVÁ DLAŽBA

- BET. MAZANINA

- ŠKVÁROVÝ NÁSYP

- FIBREX 2x

- STROPNÍ KČE

8 mm

220 mm

30 mm

100 mm

30 mm

20 mm

50 mm

50 mm

150 mm

15 mm

50 mm

30 mm

180 mm

50 mm

50 mm

50 mm

250 mm

50 mm

50 mm

60 mm

30 mm

100 mm

LEGENDA STĚN:

- (S1) - OMÍTKA VÁPENOCEMENTOVÁ

- CP 290/150/65 mm

- OMÍTKA VÁPENOCEMENTOVÁ

(S1a) - OMÍTKA VÁPENOCEMENTOVÁ

- CP 290/150/65 mm

- OMÍTKA VÁPENOCEMENTOVÁ

- POLYSTYREN EPS 100

- OMÍTKA VÁPENOCEMENTOVÁ
- 20 mm

15 mm

20 mm

15 mm

140 mm

20 mm

ÚPRAVY:

- 1) KONTAKTNÍ ZATEPLOVACÍ SYSTÉM OBSAHUJÍCÍ FASÁDNÍ POLYSTYRENOVÉ DESKY EPS 100 tl. 140 mm OSTĚNÍ OTVORŮ BUDE ZATEPLENO KONTAKTNÍM SYSTÉMEM tl. 30 mm SE STEJNOU ÚPRAVOU
- 2) SOKL BUDE ZATEPLEN SOKLOVÝMI DESKAMI (NAPŘ. PERIMETR) tl. 130 mm
- 3) VÝMĚNA OKEN A DVEŘÍ ZA NOVÁ PLASTOVÁ PŮVODNÍHO ROZMĚRU
- 4) ZATEPLENÍ PŮDY MINERÁLNÍ PLSTÍ tl. 220 mm

VYPRACOVAL:	MÍSTO STAVBY:	Ing.Miroslav Polášek projektční činnost
ING. POLÁŠEK	Mariánské nám., parc.č. 4/0 Uh. Brod	Marišovská 2242,Uherský Brod IČO: 675 39 157
ZŠ MARIÁNSKÉ NÁMĚSTÍ - STAV. ÚPRAVY	DATUM:	01/2011
ENERGETICKÝCH OPATŘENÍ	FORMÁT:	1xA3
	MĚŘÍTKO:	1:100
INVESTOR: Město Uherský Brod, Masarykovo nám. 100, 688 01 Uh. Brod		
OBJEKT: S0 02 - DRUŽINA		
ŘEZ A-A' - ÚPRAVY	VÝKRES Č.	05